


Tyypipoikkileikkaus 1:100

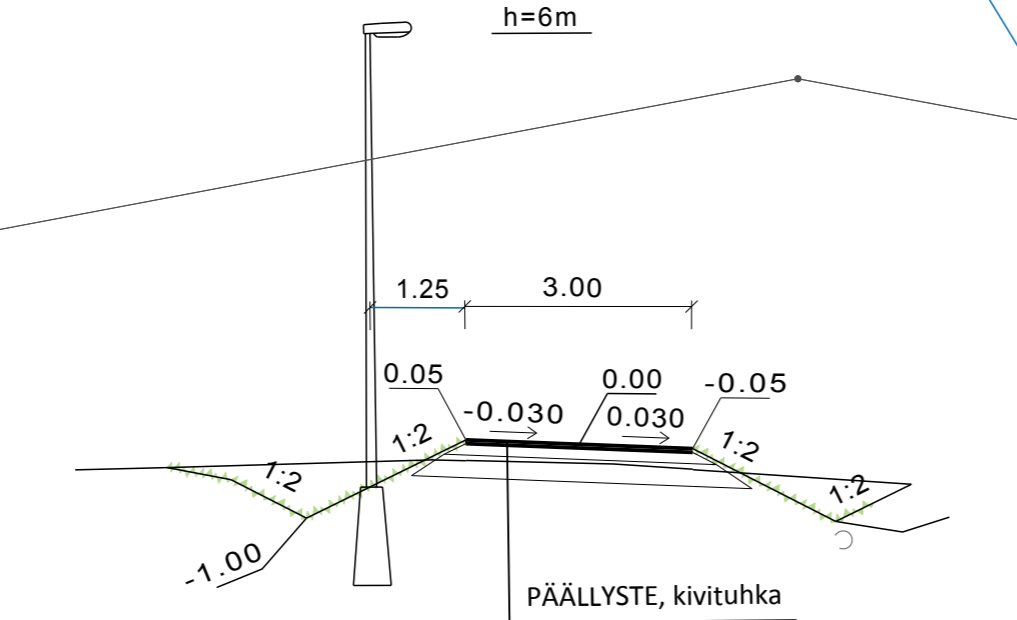

Polku valaistaan
Polun tasaus myötäilee maanpintoja.

- Merkkien selitykset:
- KIVITUHKA
 - AVO-OJA
 - NYKYINEN HULEVESIKAIVO
 - SUUNNITELTU RUMPU
 - SUURJÄNNITEPYLVÄS
 - ISO KIVI

POLKU (KIVITUHKA), 3,00

Koordinaattijärjestelmät:
Taso X,Y: ETRS-GK23
(EUREF-FIN)
Korkeus Z: N2000

| | |
|-----------------------------------|--|
| HYVÄKSYNYT: | |
| VIRAN PUOLESTA: | |
| KAUPUNGINOSA: | KUKOLA, TOIJAINEN |
| ASEMAKAAVA: | 14.9.1987 (12/1984), 11.6.2007 (43/2003) |
| DIARINUMERO: | 11662-2015 |
| LIKENNESUUNNITELMA: | |
| KATULLUOKKA: | 7 |
| KORVAA PIIRUSTUKSEN: | |
| KORVAA OSITTAIN PIIRUSTUKSEN: | |
| KORVATTU PIIRUSTUKSELLA: | |
| KORVATTU OSITTAIN PIIRUSTUKSELLA: | |

| | | | | |
|-------|----------------------|---------|-----------------|------------|
| TUNN. | MUUTOS TAI TÄYDENNYS | PÄIVÄYS | SUUNNIT./PIIRT. | TARK./HYV. |
|-------|----------------------|---------|-----------------|------------|

| | | | |
|-----------------------------------|--|---|------------------------------------|
| TURUN KAUPUNGIN YMPÄRISTÖTOIMIALA | | Puolalankatu 5 20100 Turku etunimi.sukunimi@turku.fi puh 02-330 000 fax 02-230 5050 | |
| KAUPUNKISUUNNITTELU | | PUISTOSUUNNITELMA | |
| SUUNNITTELUYKSIKKÖ | | Puistokäytävä | |
| KOHDE: | KUKOLANPUISTO TAMMILEHTO RUONALANPUISTO Välillä Sommelontie-Kukola/29.1 | SISÄLTÖ: | PUISTOSUUNNITELMA Puistokäytävä |
| SUUNNITTELIJA: | Jari Mäkilä | SUUNNITTELUAVUSTAJA: | Marja-Leeni Vasama |
| TARKASTANUT: | | MITTAKAAVA: | 1:500, 1:100 |
| PÄIVÄYS: | 11.1.2016 | HYVÄKSYJÄ: | |
| PIIRUSTUSNUMERO: | | SUUNNITTELUKÄYTTÖNUMERO: | W 8614 004 |
| MUUTOS: | | | |

29 KORTTELINUMERO
2 TONTTI REKISTERISSÄ