


★ = UUSI

| | | |
|-------------------------------------|--|-----------------------|
| Ote liikennesuunnitelmasta | | n:o L 6734 143 |
| Satakunnantie.. | | |
| REKKALIIKENTEN LÄPIJOKIELLOT | | pvm 1.12.2015 LPi/TO |
| | | mittakaava 1:500 |
| | | ykl |
| Diario nro. 9824-2014 | | suunn.pääll. |

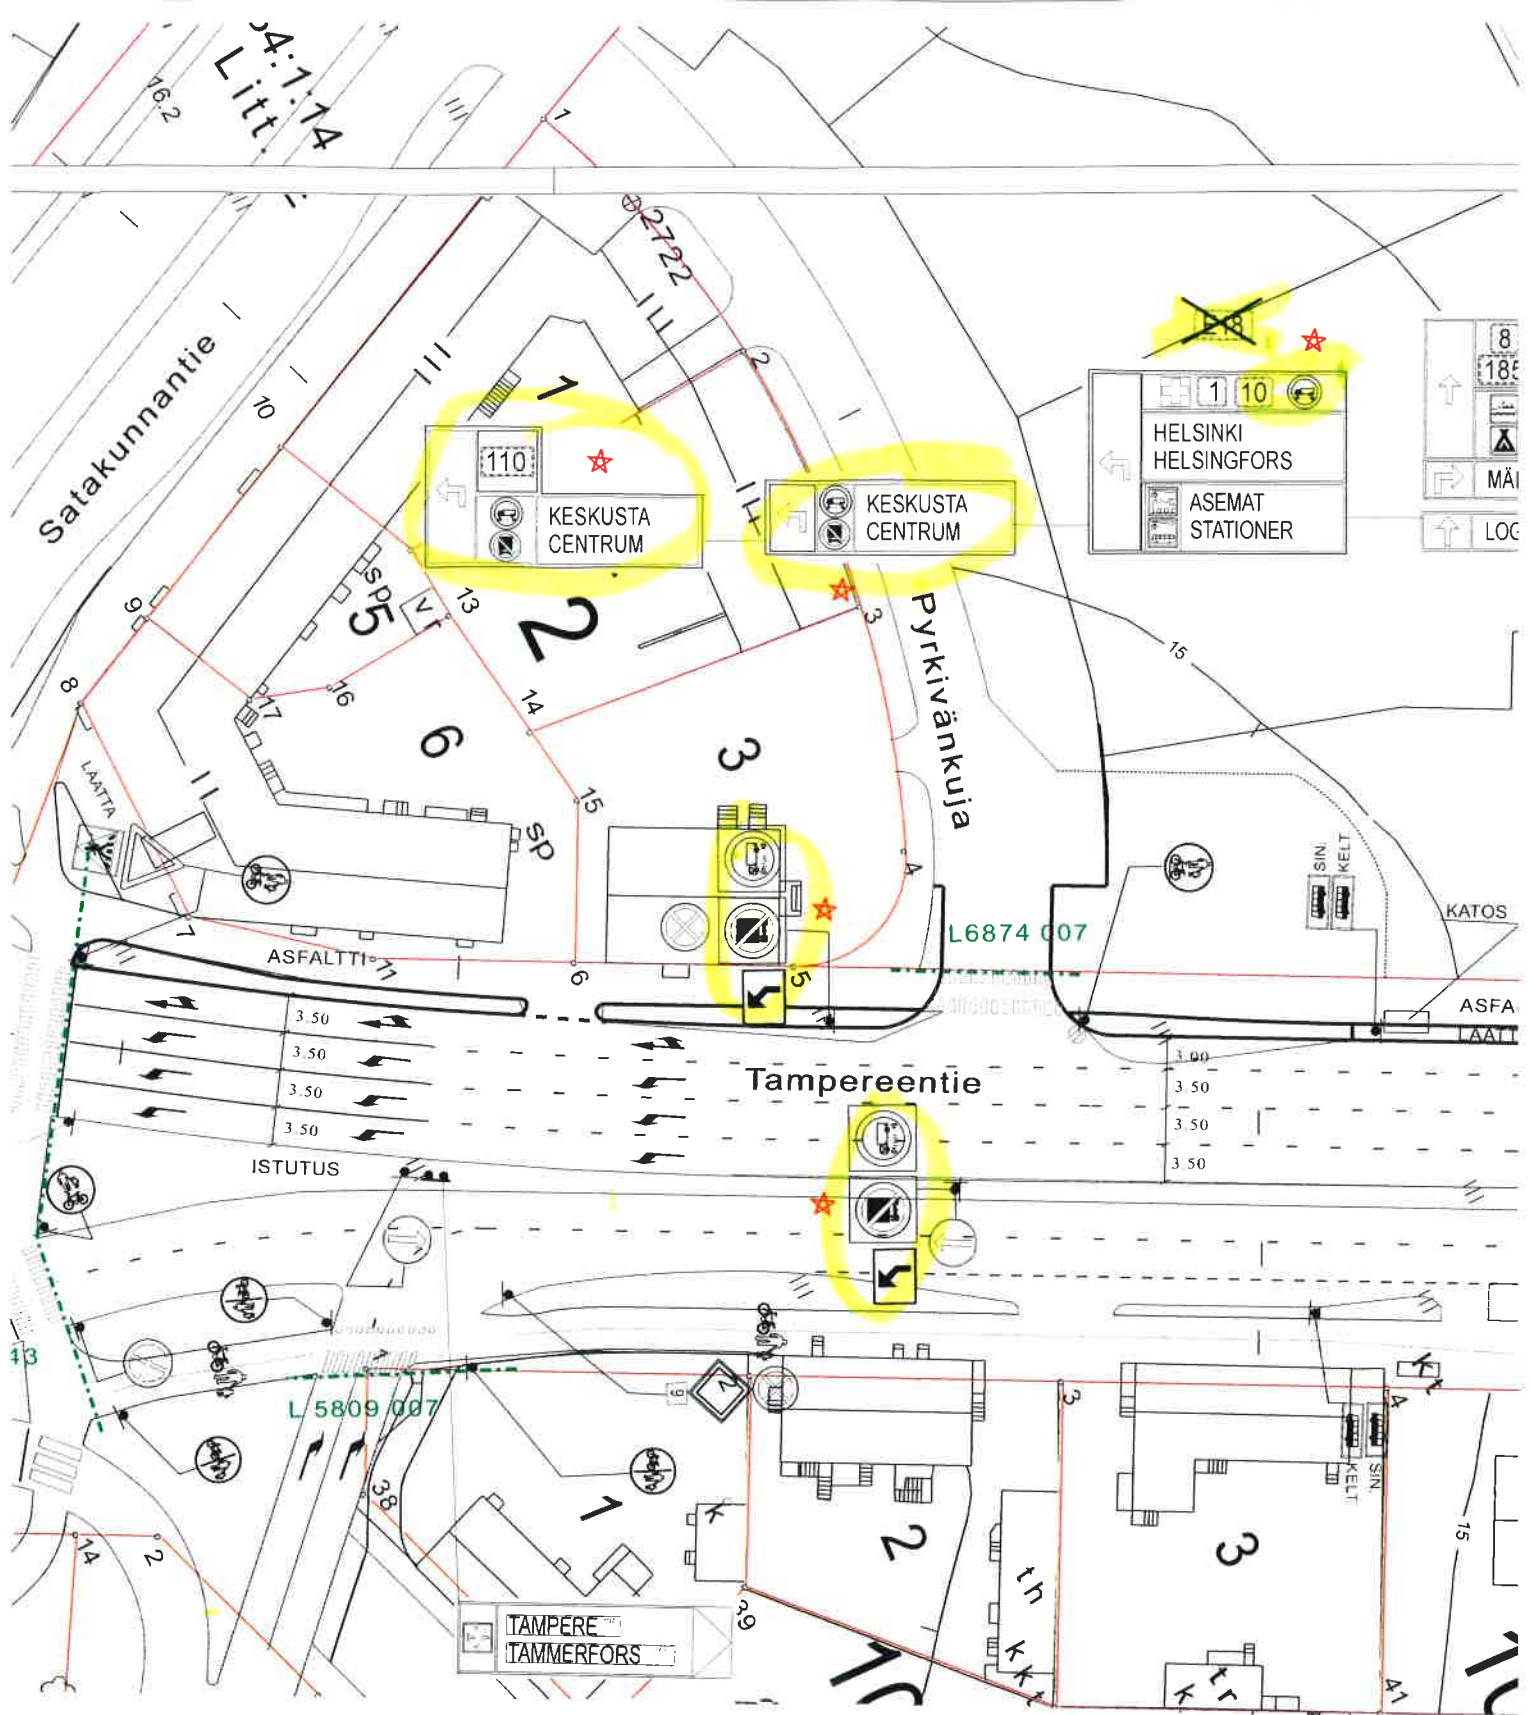

★ = UUSI

| | | |
|--------------------------------|--------------|------------------|
| Ote liikennesuunnitelmasta | | n:o L 5808 095 |
| Tampereentie... | | |
| REKKALIIKENTEEN LÄPIAJOKIELLOT | pvm | 1.12.2015 LPi/TO |
| | mittakaava | 1:700 |
| | ykl | |
| Diario nro. 9824-2014 | suunn.pääll. | |