



2334 009

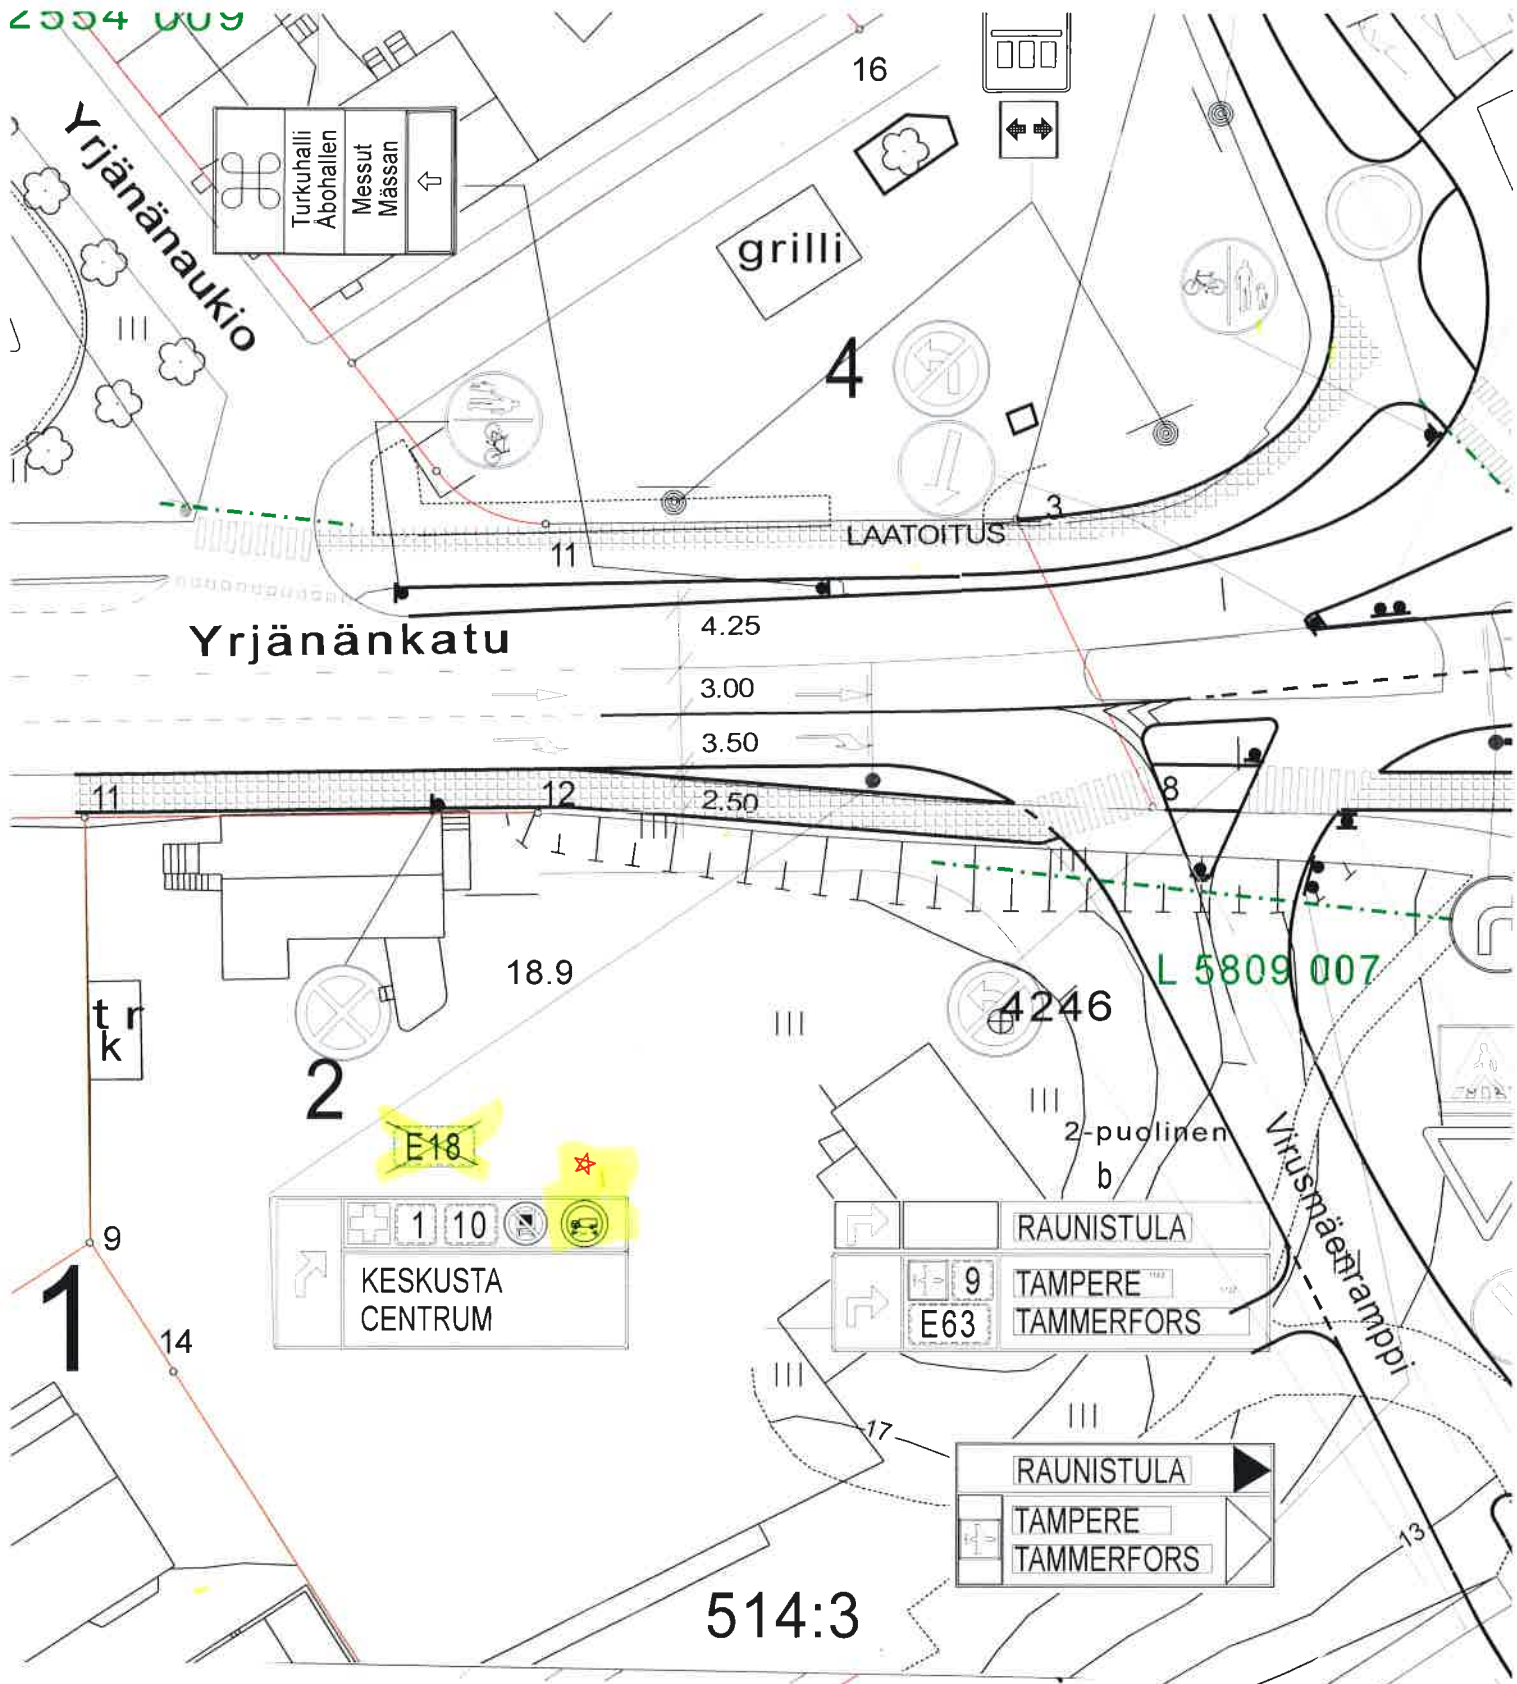

★ = UUSI

Ote liikennesuunnitelmasta		n:o L 4025 010
Yrjänänkatu...		
REKKALIIKENTEN LÄPIAJOKIELLOT	pvm	1.12.2015 LPi/TO
	mittakaava	1:500
	ykl	
Diario nro. 9824-2014	suunn.pääll.	



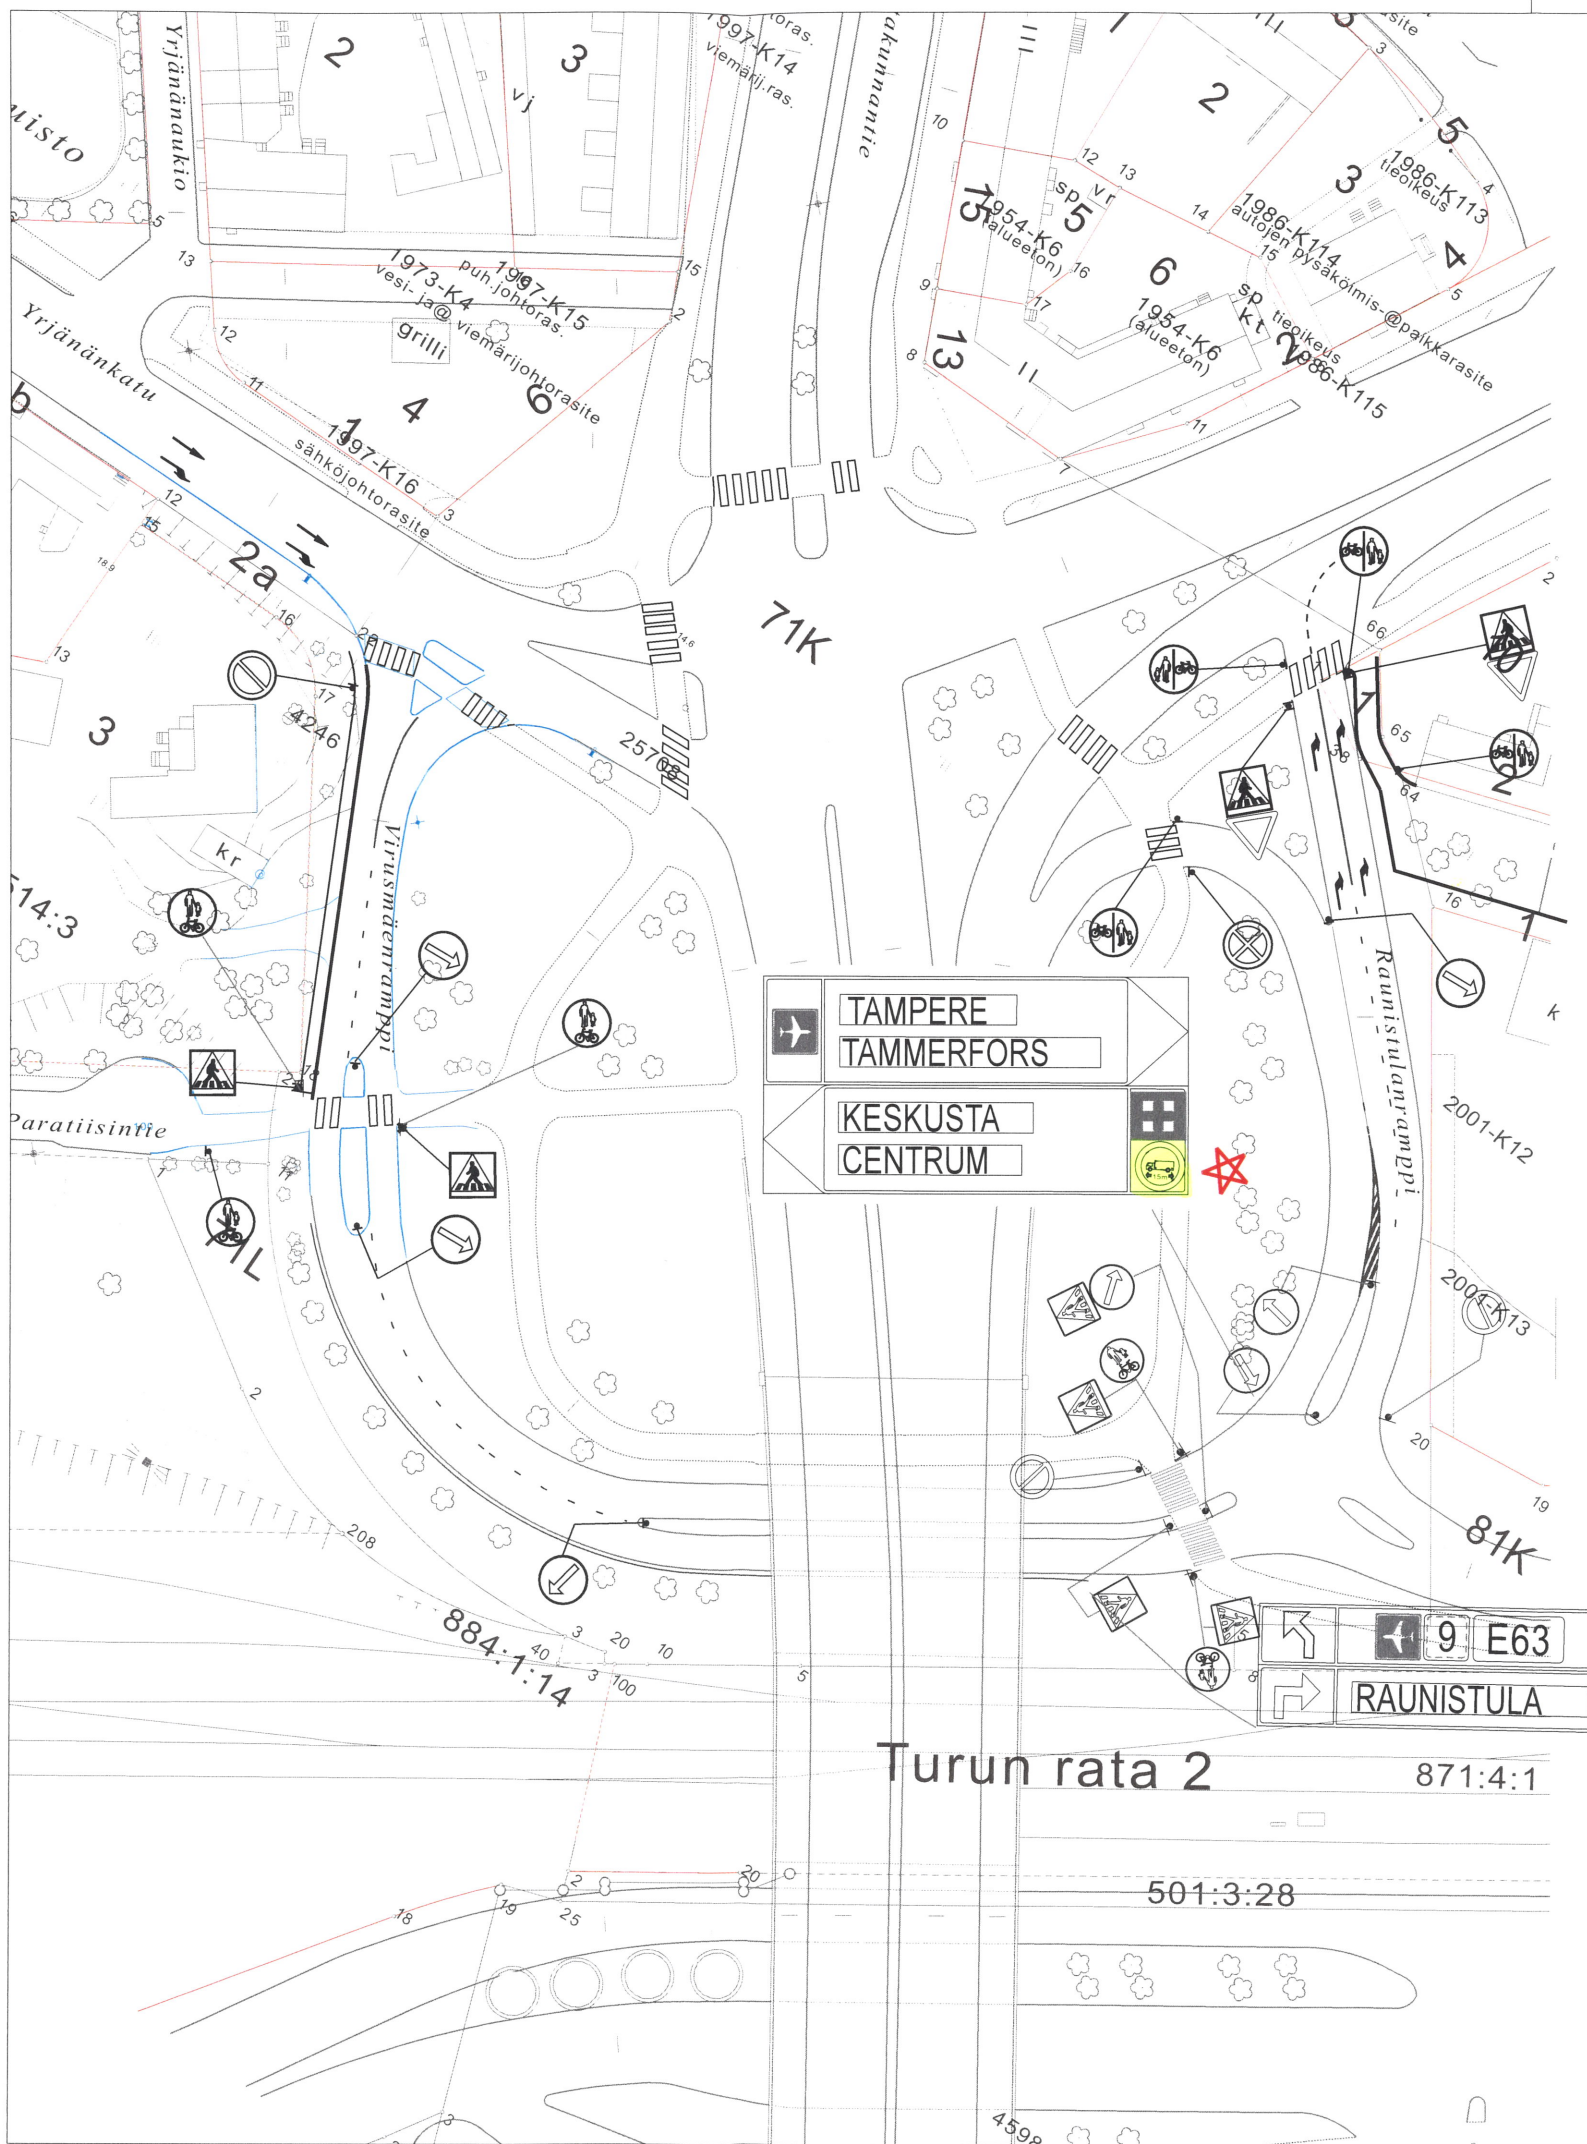

HYVÄKSYNYT: Yki 21.8.2001 § 485  
 VIRAN PUOLESTA: Harri Lehtinen

KAUPUNGINOSA: POHJOLA, RAUNISTULA  
 ASEMAKAAVA VAHVISTETTU:  
 KATULUOKKA:

HYVÄKSYNYT MYÖS: Krl. 9.6.99 § 729 (L41/99)

KORVAA PIIRUSTUKSEN: L 41/99  
 KORVAA OSITTAIN PIIRUSTUKSEN: L 6127 027

KORVATTU PIIRUSTUKSELLA:  
 KORVATTU OSITTAIN PIIRUSTUKSELLA:

REKKALIIKENTEN KIELLOT	1.12.2015	VL	LPI	9824-2014
JALKAKÄYTÄVÄ VIRUSMÄENRAMPILE	23.8.2006	VL	ES	10875-2006 YKV 6.9.2006 §112
MOPOAJOKIELTO PYÖRÄTIELLÄ	29.3.2001	VL	HN	
PP-MERKKIEN TARKISTUS	13.3.2000	VL	PM	
MUUTOS TAI TÄYDENNYS	PÄIVÄYS	PIIRTÄJÄ	SUUNNIT.	D:o nro HYV.

**TURUN KAUPUNGIN YMPÄRISTÖ- JA KAAVOITUSVIRASTO**

**SUUNNITTELUTOIMISTO**

LINNANKATU 34  
20100 TURKU  
PUH 02-2624 111  
FAX 02-2624 208

KOHDE		SISÄLTÖ			
VIRUSMÄENRAMPPI RAUNISTULANRAMPPI		LIIKENNESUUNNITELMA			
SUUNNITTELIJA	PIIRTÄJÄ	TARKASTANUT	GEOTEKN. TARKAST.	MITTAKAAVA	D:o nro
VIATEK				1:1000	
PÄIVÄYS	SUUNNITTELUPÄÄLLIKKÖ		PIIRUSTUSNUMERO	MUUTOS	
23.4.99	Heikki Nieminen		L 5809 007		