


★ = UUSI

Ote liikennesuunnitelmasta		n:o L 6132 043
Koulukadun...		
REKKALIIKENTEN LÄPIAJOKIELLOT		pvm 1.12.2015 LPi/VL
		mittakaava 1:1000
Diario nro: 9824-2014		Kilajk
		suunn.pääll.

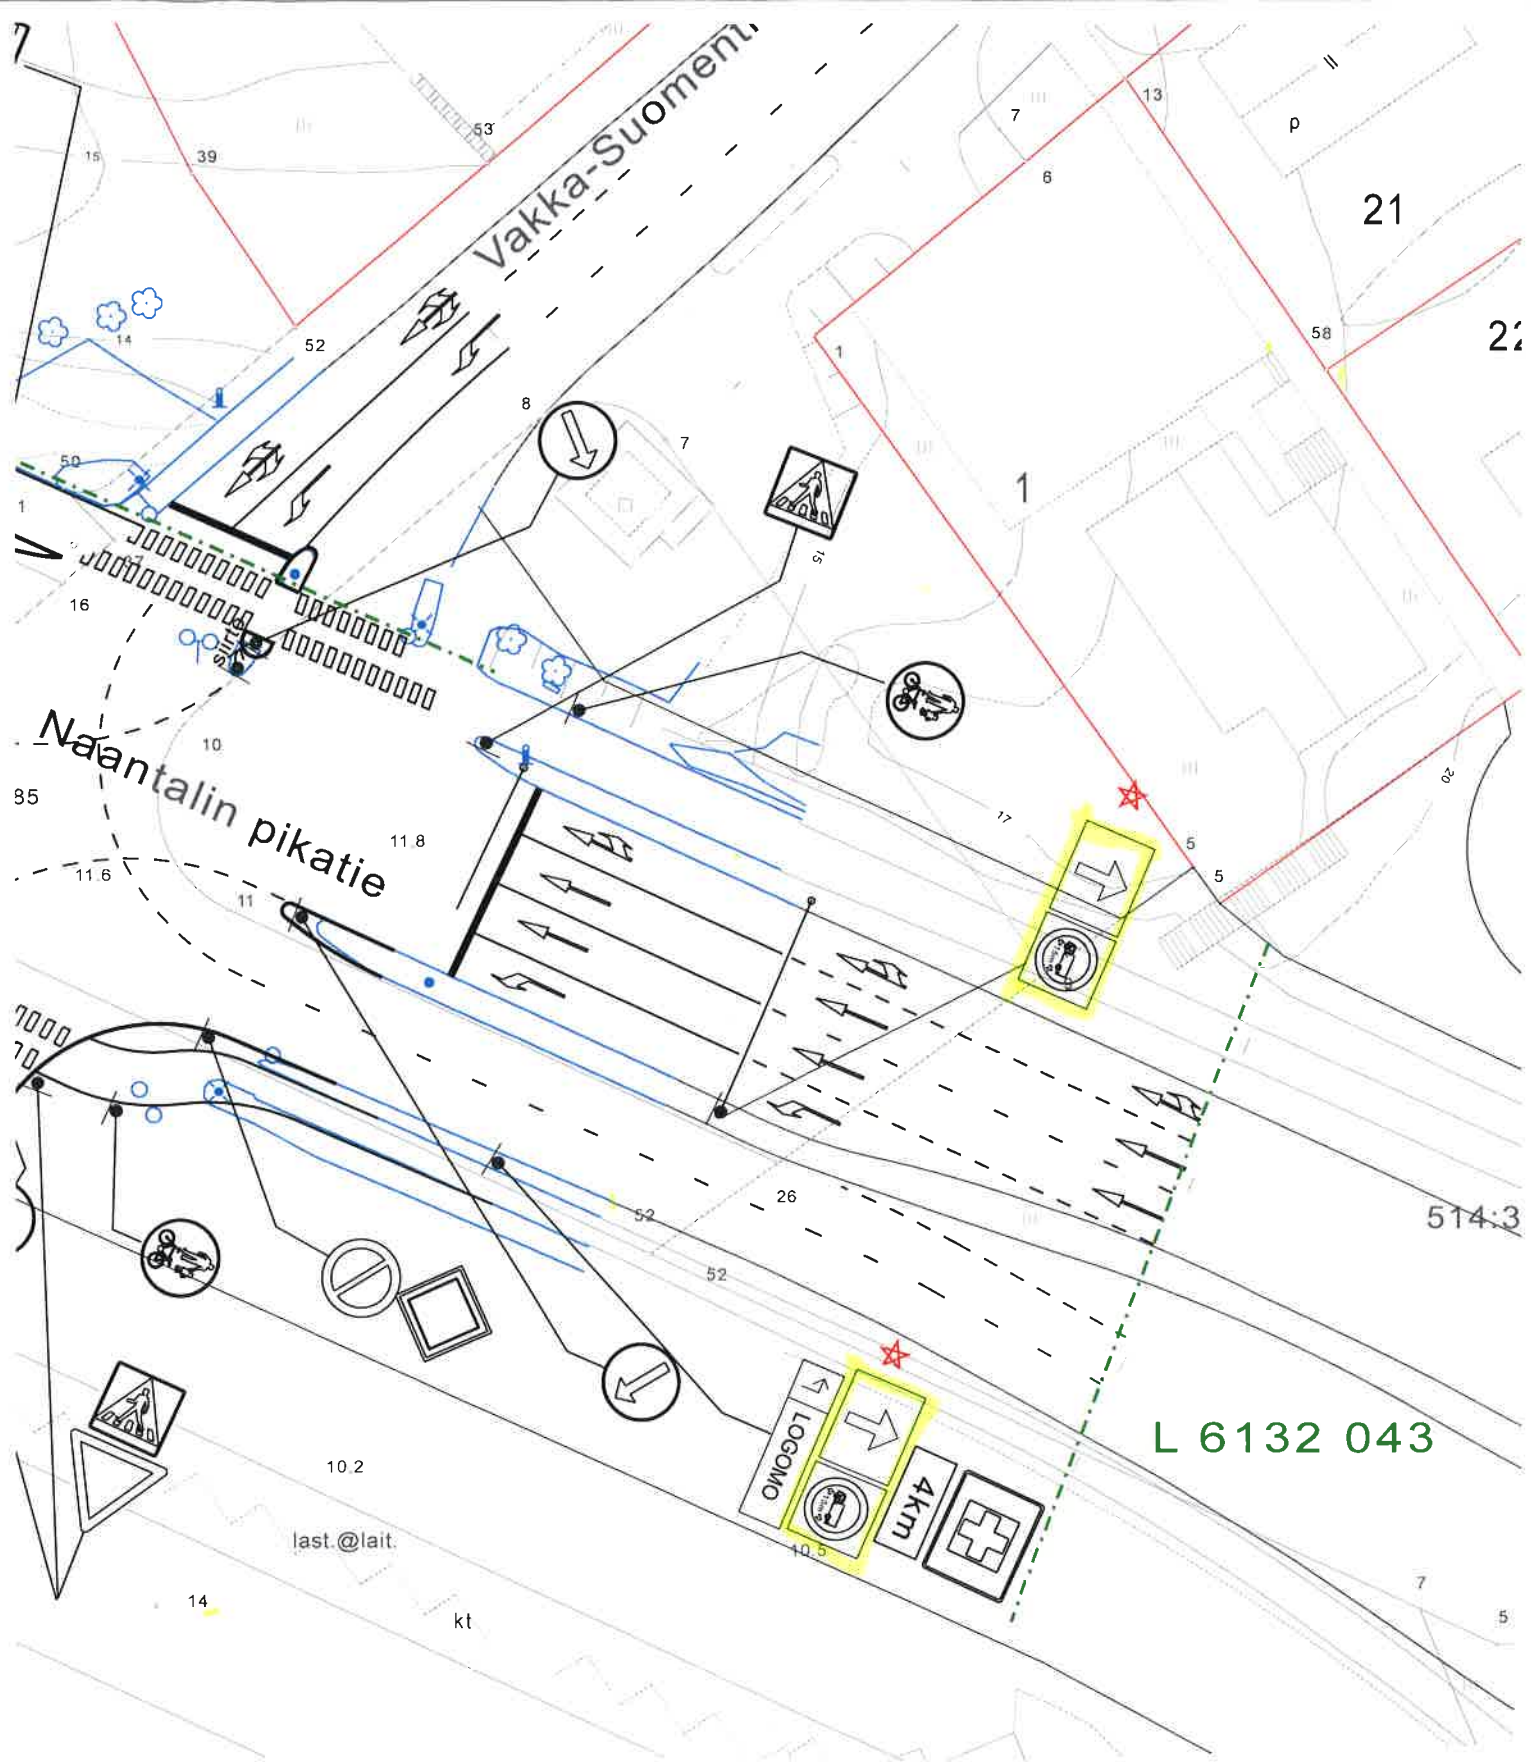

★ = UUSI

Ote liikennesuunnitelmasta		n:o L 6694 075
Naantalin pikatien...		
REKKALIIKENTEN LÄPIAJOKIELLOT	pvm	1.12.2015 LPi/VL
	mittakaava	1:500
	Kilajk	
Diario nro: 9824-2014	suunn.pääll.	