

MUUT KUIN ESITETYT LIIKENNEMERKIT JA AJORATAMERKINNÄT
POISTETAAN VAHVISTUSRAJAN SISÄPUOLISELTA ALUEELTA.
VIITOITUSMUUTOKSET ON ESITETTY ERILLISESSÄ SUUNNITELMASSA

HYVÄKSYNYT: Yki 24.4.2012 § 175

VIRAN PUOLESTA: Harri Lehtinen

KAUPUNGINOSA: SATAMA

ASEMAKAAVA VAHVISTETTU:

KATULUOKKA:

HYVÄKSYNYT MYÖS:

KORVAA PIIRUSTUKSEN: L 50/97

KORVAA OSITTAIN PIIRUSTUKSEN: L91/87, L73/88, L6077 138, L4283 009

KORVATTU PIIRUSTUKSELLA:

KORVATTU OSITTAIN PIIRUSTUKSELLA:

Rekkaliikenteen läpiajokielto

Taajamamerkit

Ajokaistaopastus Vallihaudankadulle

Kaistajärjestelymuutos ja vartioitu tasoristeys-merkki

MUUTOS TAI TÄYDENNYS

1.12.2015

22.12.2014

5.12.2013

25.2.2013

PAIVÄYS

VL

TO

VL

VL

PIIRTÄJÄ

Lpi

KK

MN

KK

SUUNNIT

9824-2014

168-2015

13692-2011

2424-2013

2423-2013

D:o nro

Kilajk.20.2.2015§14

Kilajk 9.12.13 § 67

Kilajk 7.3.13 §20

HYV.

TURUN KAUPUNGIN YMPÄRISTÖTOIMIALA KAUPUNKISUUNNITTELU SUUNNITTELUYKSIKKÖ

PUOLALANKATU 5, PL355
20101 TURKU

puh. 02-330 000
faxi. 02-2624 912

KOHDE

LINNANKATU ja VALLIHAUDANKATU liittymä
NUOTTASAARENKATU väli Linnankatu-
rautatie

SISÄLTÖ

LIIKENNESUUNNITELMA

SUUNNITTELIJA

Lpi

SUUNNITTELUAVUSTAJA

VL

TARKASTANUT

Matti Salonen

GEOTEKN. TARKAST.

MITTAKAAVA

1:1000

D:o nro

13692-2011


PÄIVÄYS

12.6.2012

HYVÄKSYJÄ

PIIRUSTUSNUMERO

L 6077 161

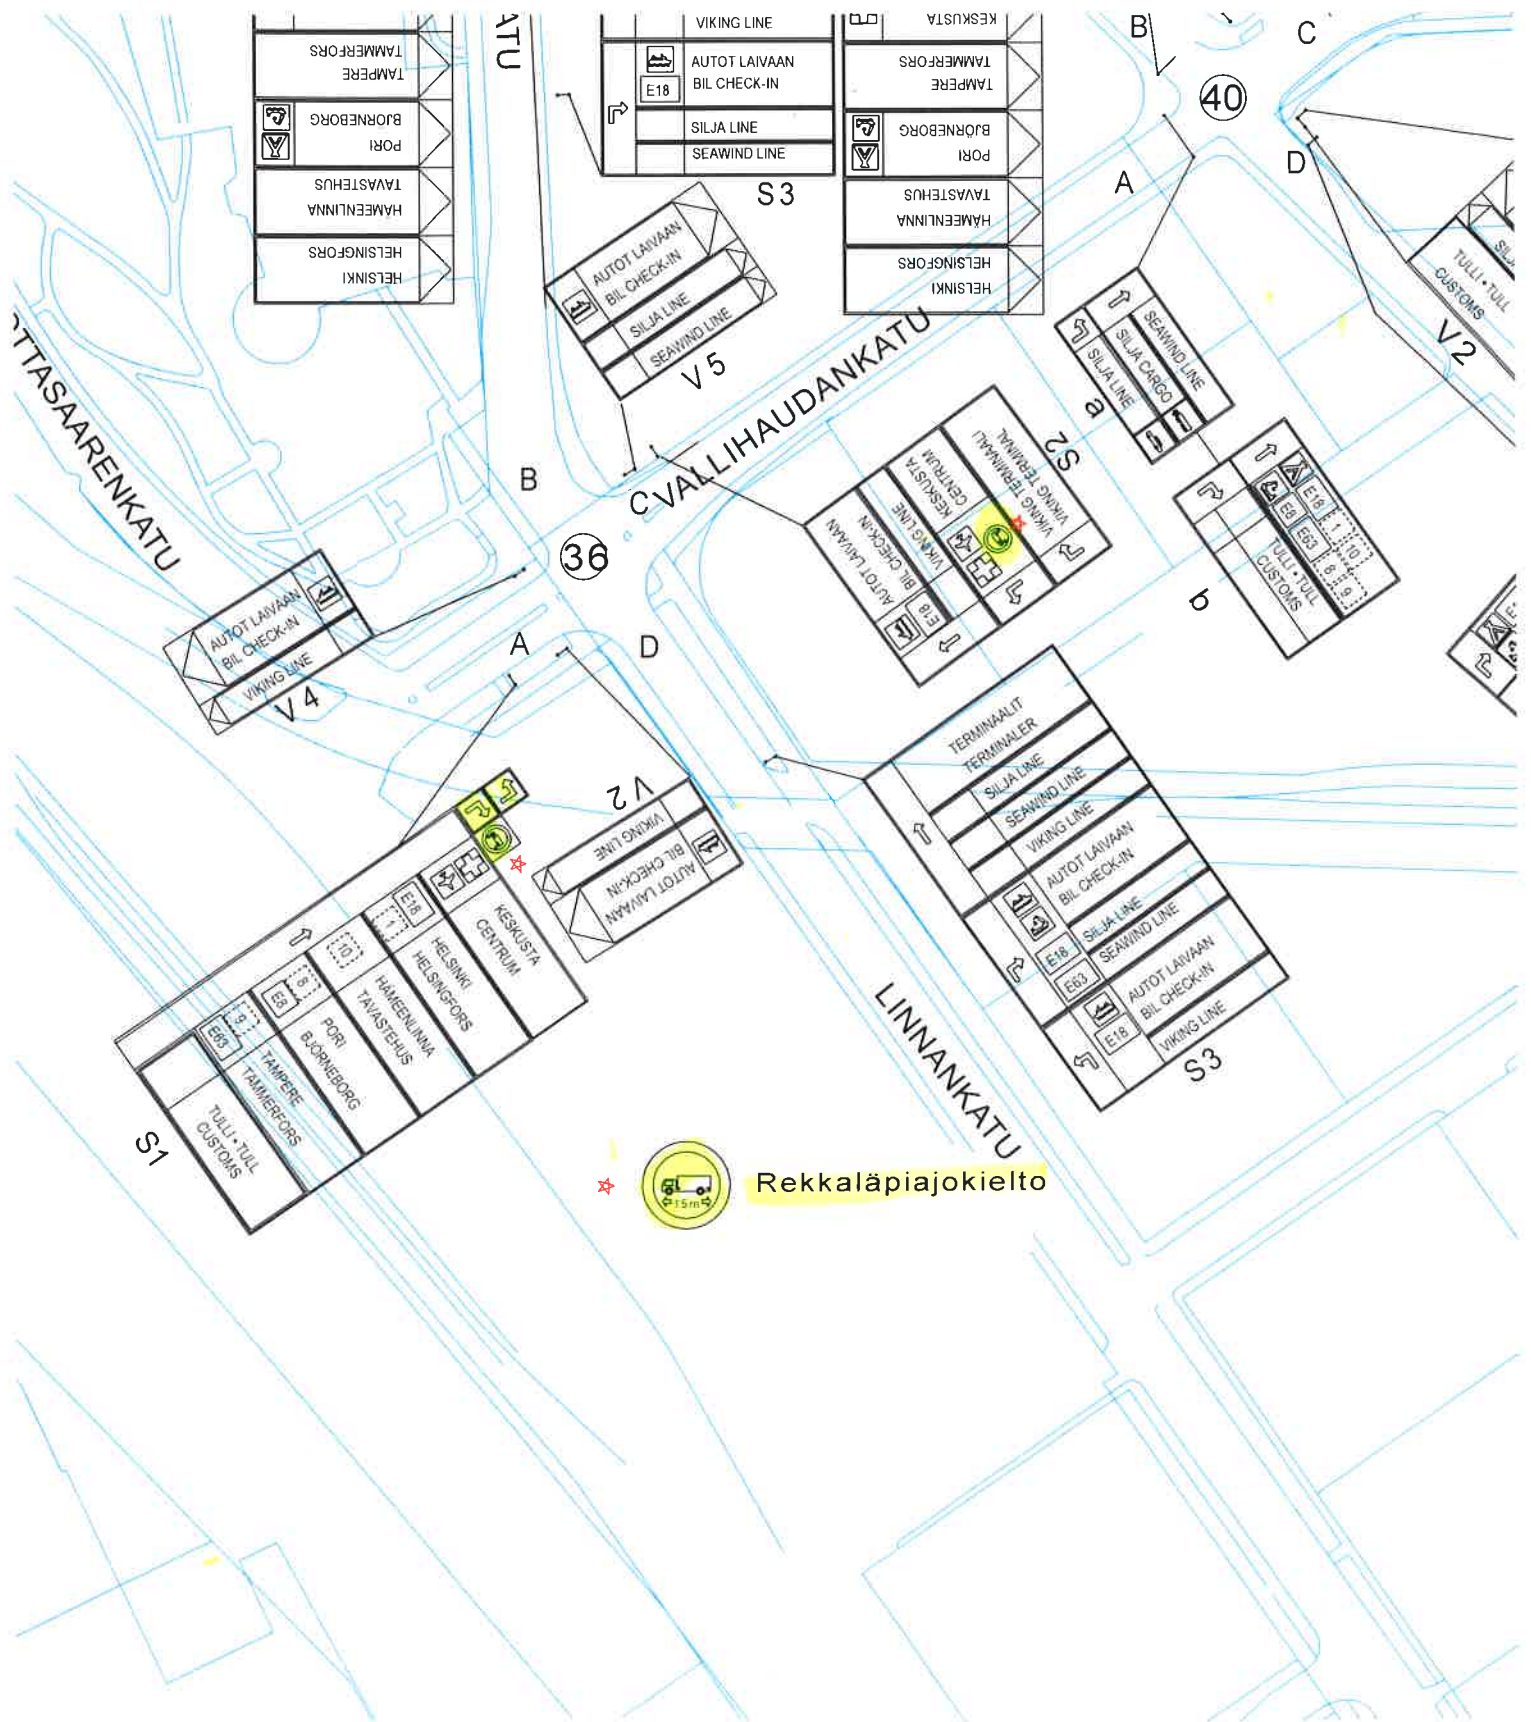

★ = UUSI

Ote liikennesuunnitelmasta		n:o L 8754 006
Läntisten kaup. osien viitoitus,, /D		
REKKALIIKENTEN LÄPIAJOKIELLOT	pvm	1.12.2015 LPi/VL
	mittakaava	1:2000
	Kilajk	
Diario nro: 9824-2014	suunn.pääll.	