


★ = UUSI

Ote liikennesuunnitelmasta	n:o L 7322 031
Myllysilta	
REKKALIIKENTEN LÄPIAJOKIELLOT	pvm 1.12.2015 LPi/TO
	mittakaava 1:500
	ykl
Diario nro. 9824-2014	suunn.pääll.

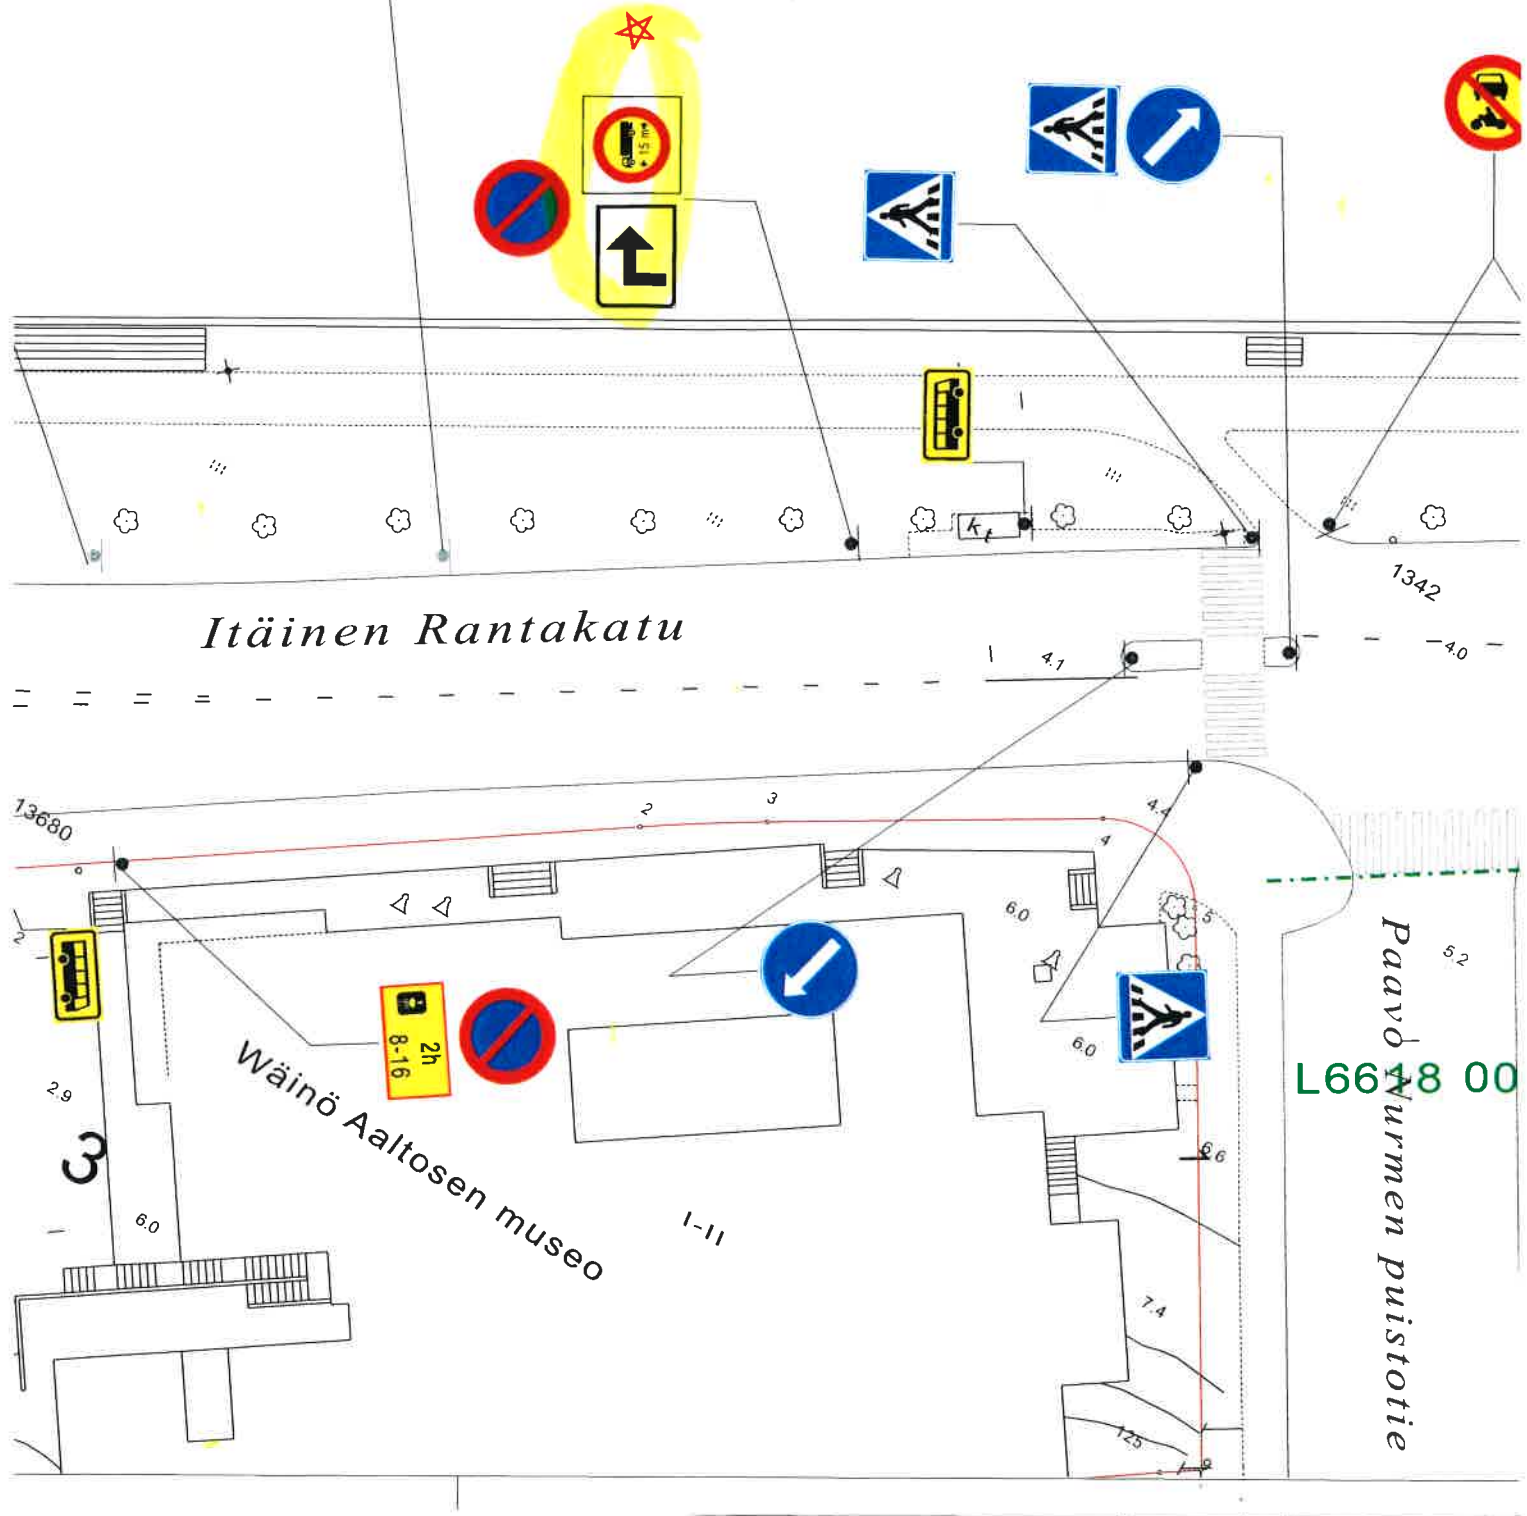

★ = UUSI

Ote liikennesuunnitelmasta		n:o L 5601 108
Itäinen Rantakatu...		
REKKALIIKENTEEN LÄPIAJOKIELLOT	pvm	1.12.2015 LPI/TO
	mittakaava	1:500
	ykl	
Diario no. 9824-2014	suunn.pääll.	