


★ = UUSI

Ote liikennesuunnitelmasta		n:o L 3706 037
Kaskenkatu...		
REKKALIIKENTEN LÄPIAJOKIELLOT		pvm 1.12.2015 LPI/TO
		mittakaava 1:500
		ykl
Diario nro. 9824-2014		suunn.pääll.

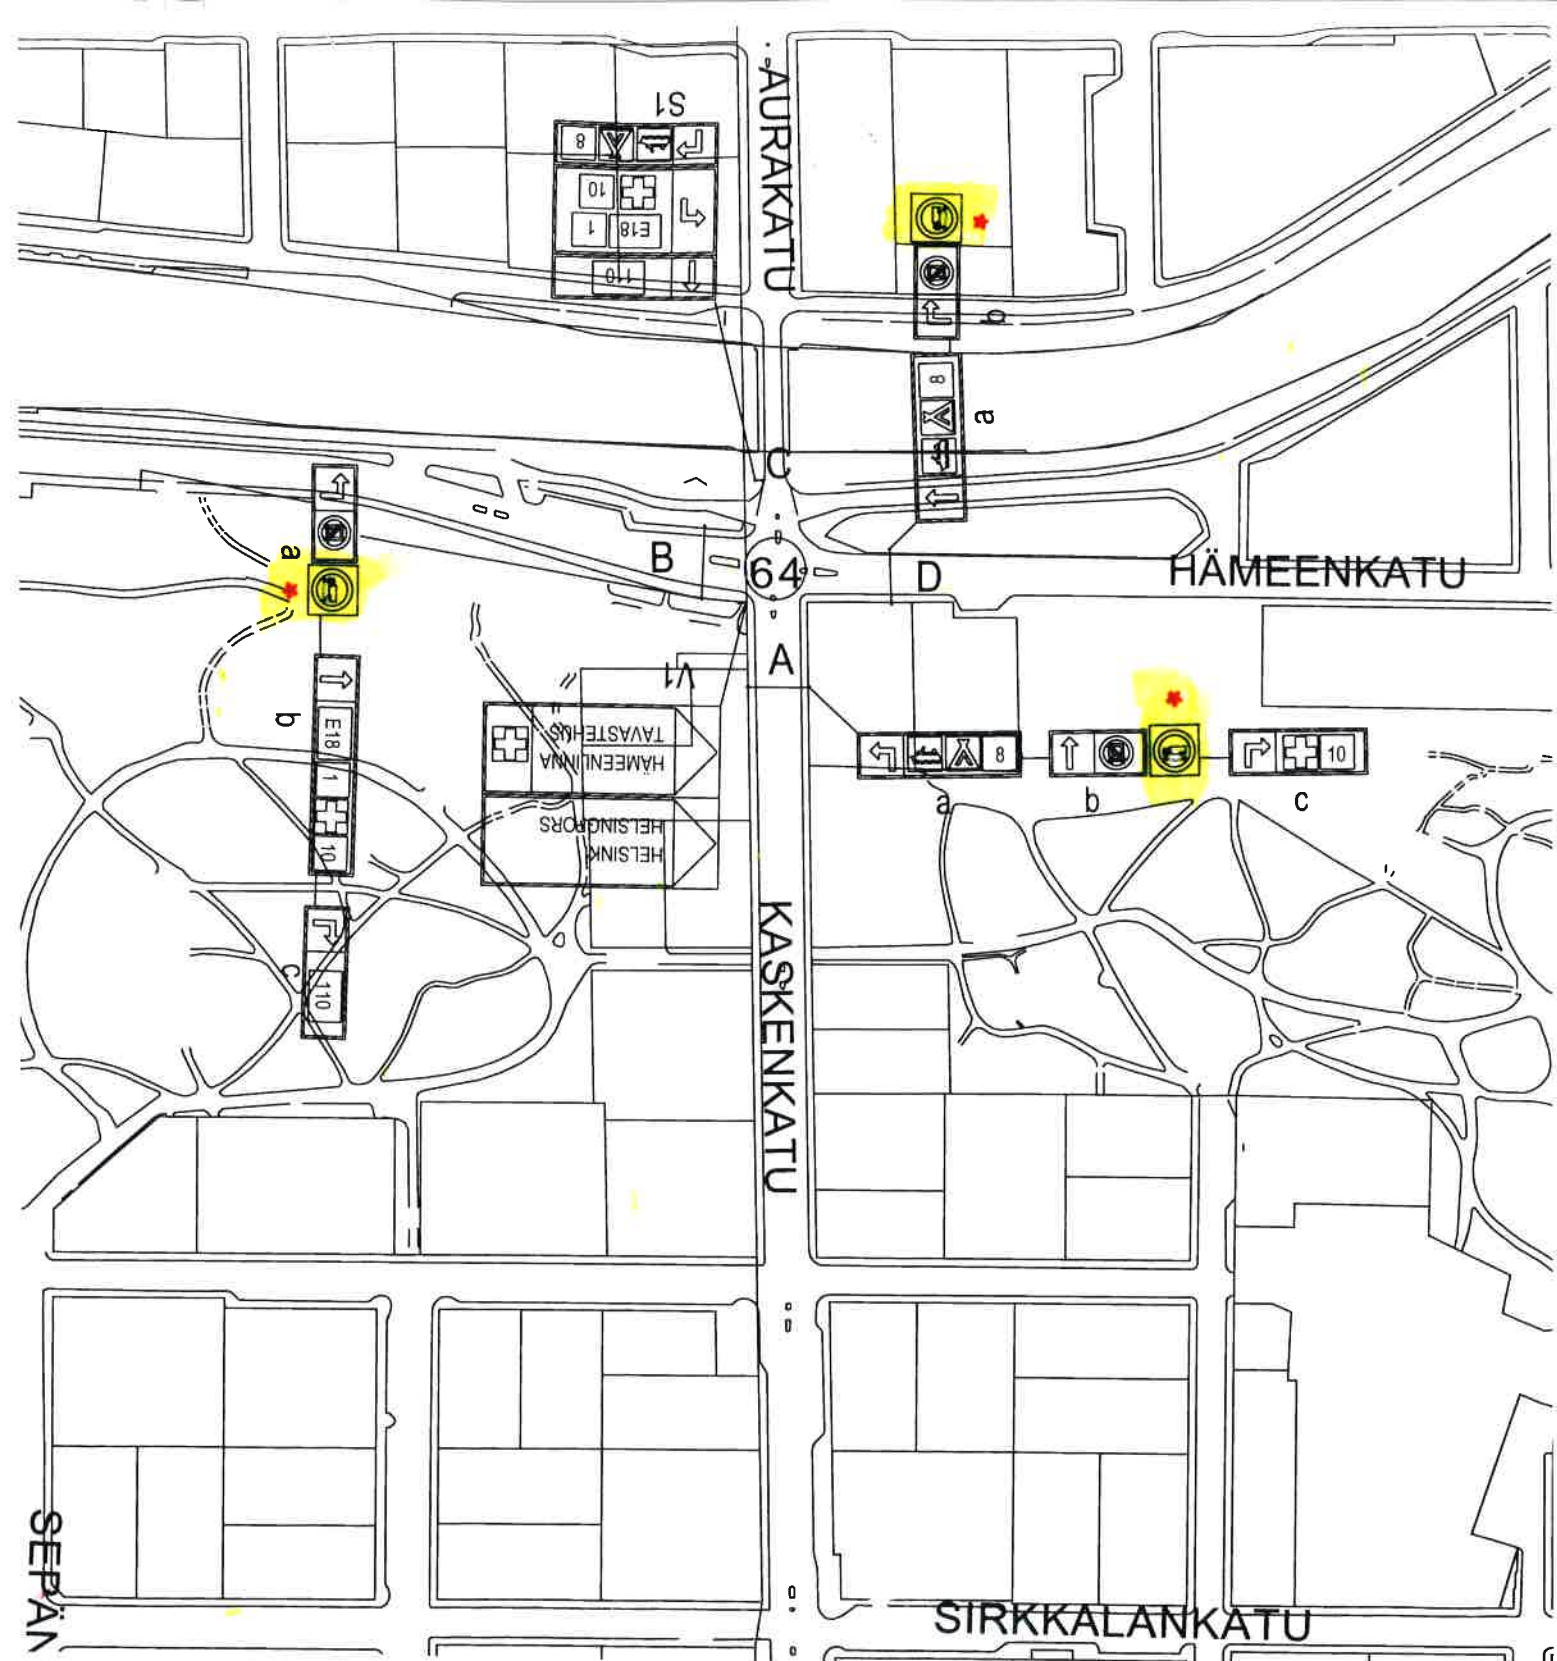

★ = UUSI

Ote liikennesuunnitelmasta		n:o L 8889 001
Itäisten kaupunginosien...		
REKKALIIKENTEN LÄPIAJOKIELLOT	pvm	1.12.2015 LPi/TO
	mittakaava	1:4000
	ykl	
Diario nro. 9824-2014	suunn.pääll.	