


★ = UUSI

Ote liikennesuunnitelmasta	n:o L 5601 095
Itäinen Rantakatu...	
REKKALIIKENTEN LÄPIAJOKIELLOT	pvm 1.12.2015 LPi/TO
	mittakaava 1:500
	ykl
Diario nro. 9824-2014	suunn.pääll.

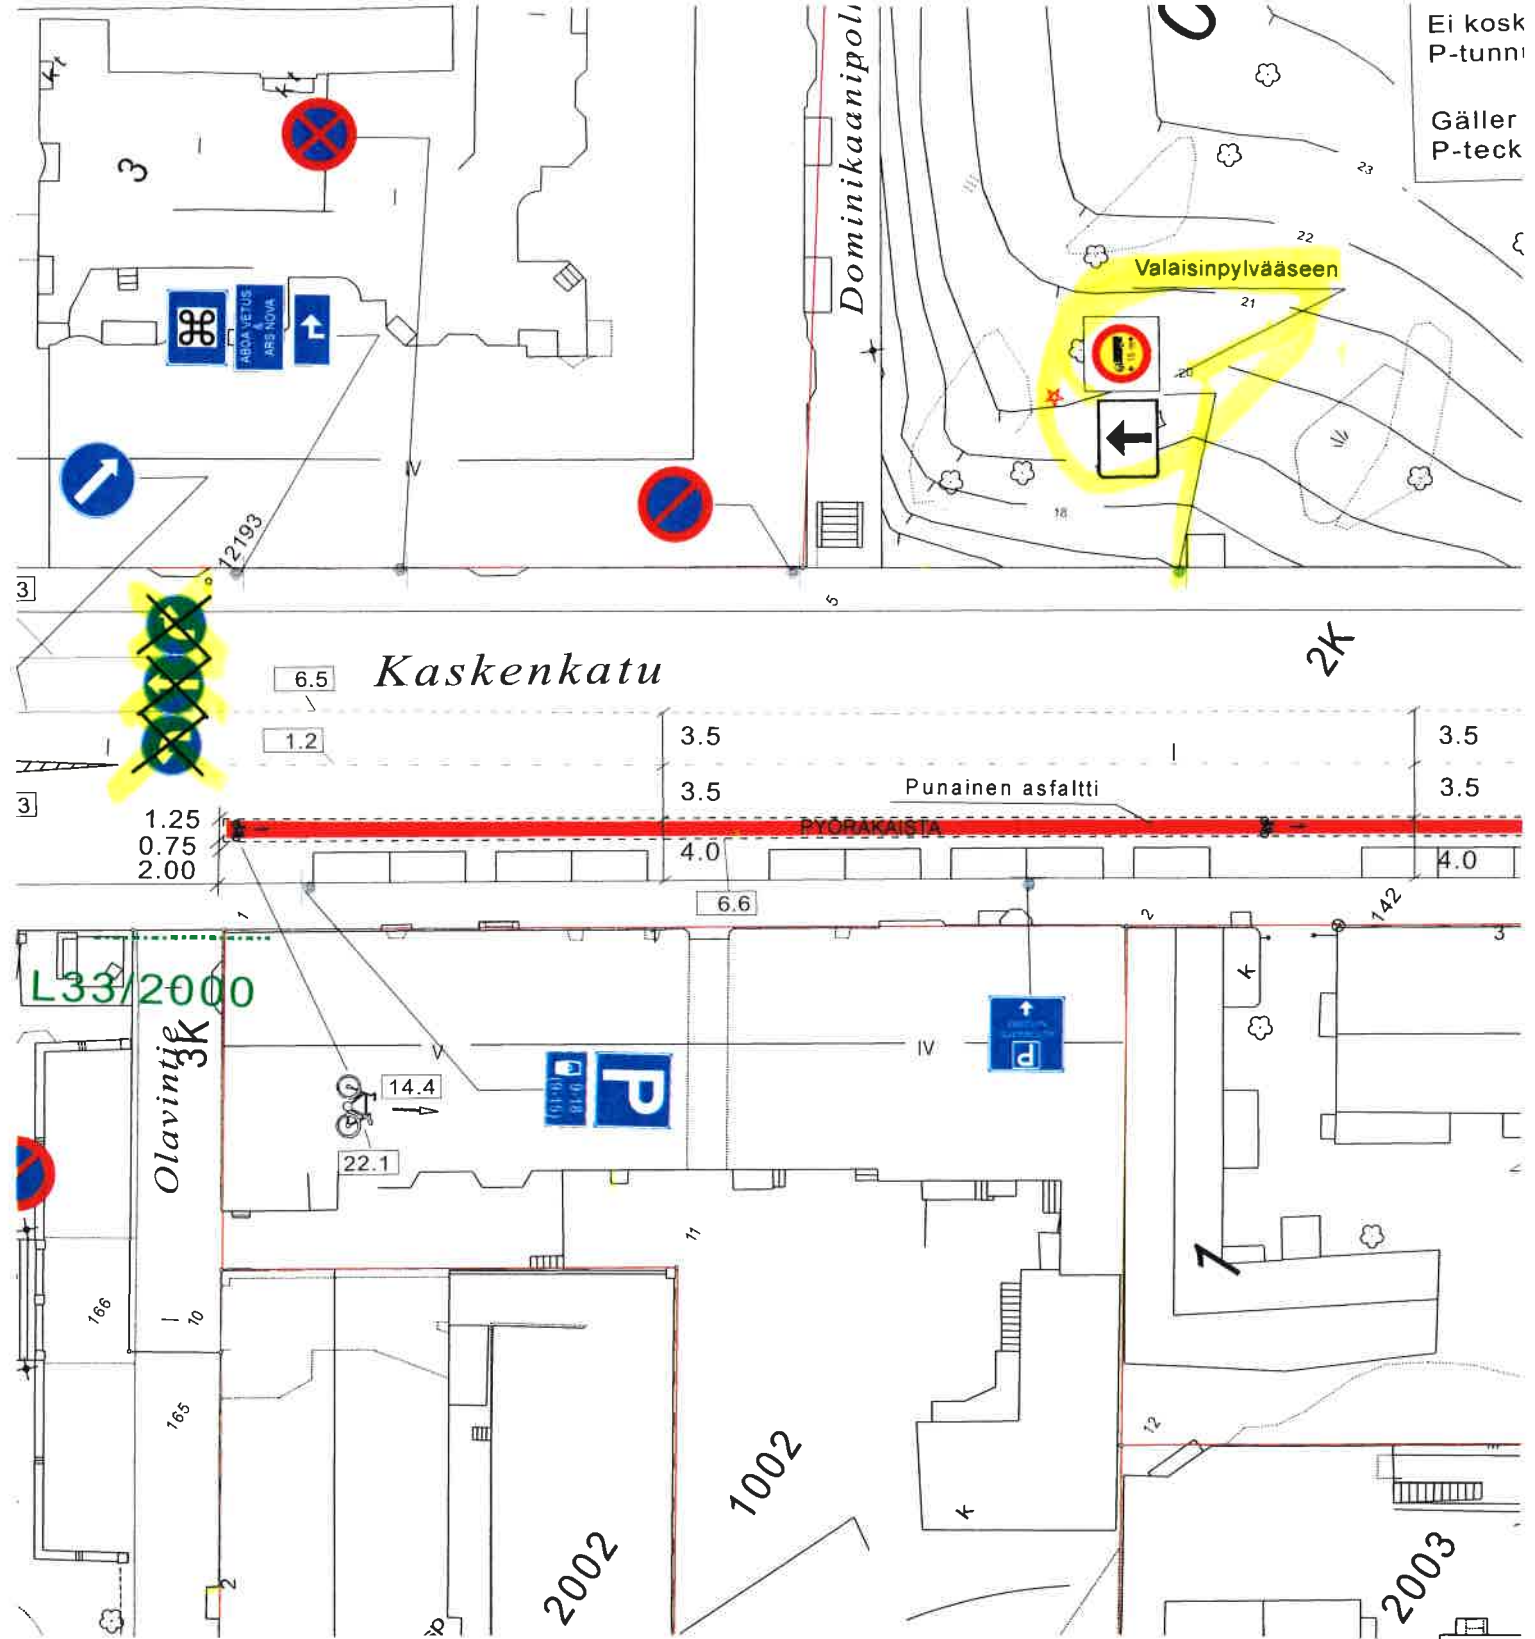

Ei kosk
P-tunni
Gäller
P-teck

Kaskenkatu

L33/2000

Olavintie

Punainen asfaltti

PYÖRÄKAISTIA

P

Ote liikennesuunnitelmasta		n:o L 3706 039	
Kaskenkatu...			
REKKALIIKENTEN LÄPIAJOKIELLOT		pvm	1.12.2015 LPI/TO
		mittakaava	1:500
		ykl	
Piarrio nro. 9824-2014		suunn pääll.	

★ = UUSI