


★ = UUSI

Ote liikennesuunnitelmasta		n:o L 6026 050
Uudenmaankatu...		
REKKALIIKENTEN LÄPIAJOKIELLOT	pvm	1.12.2015 LPi/TO
	mittakaava	1:500
	ykl	
Diario nro. 9824-2014	suunn. pääll	

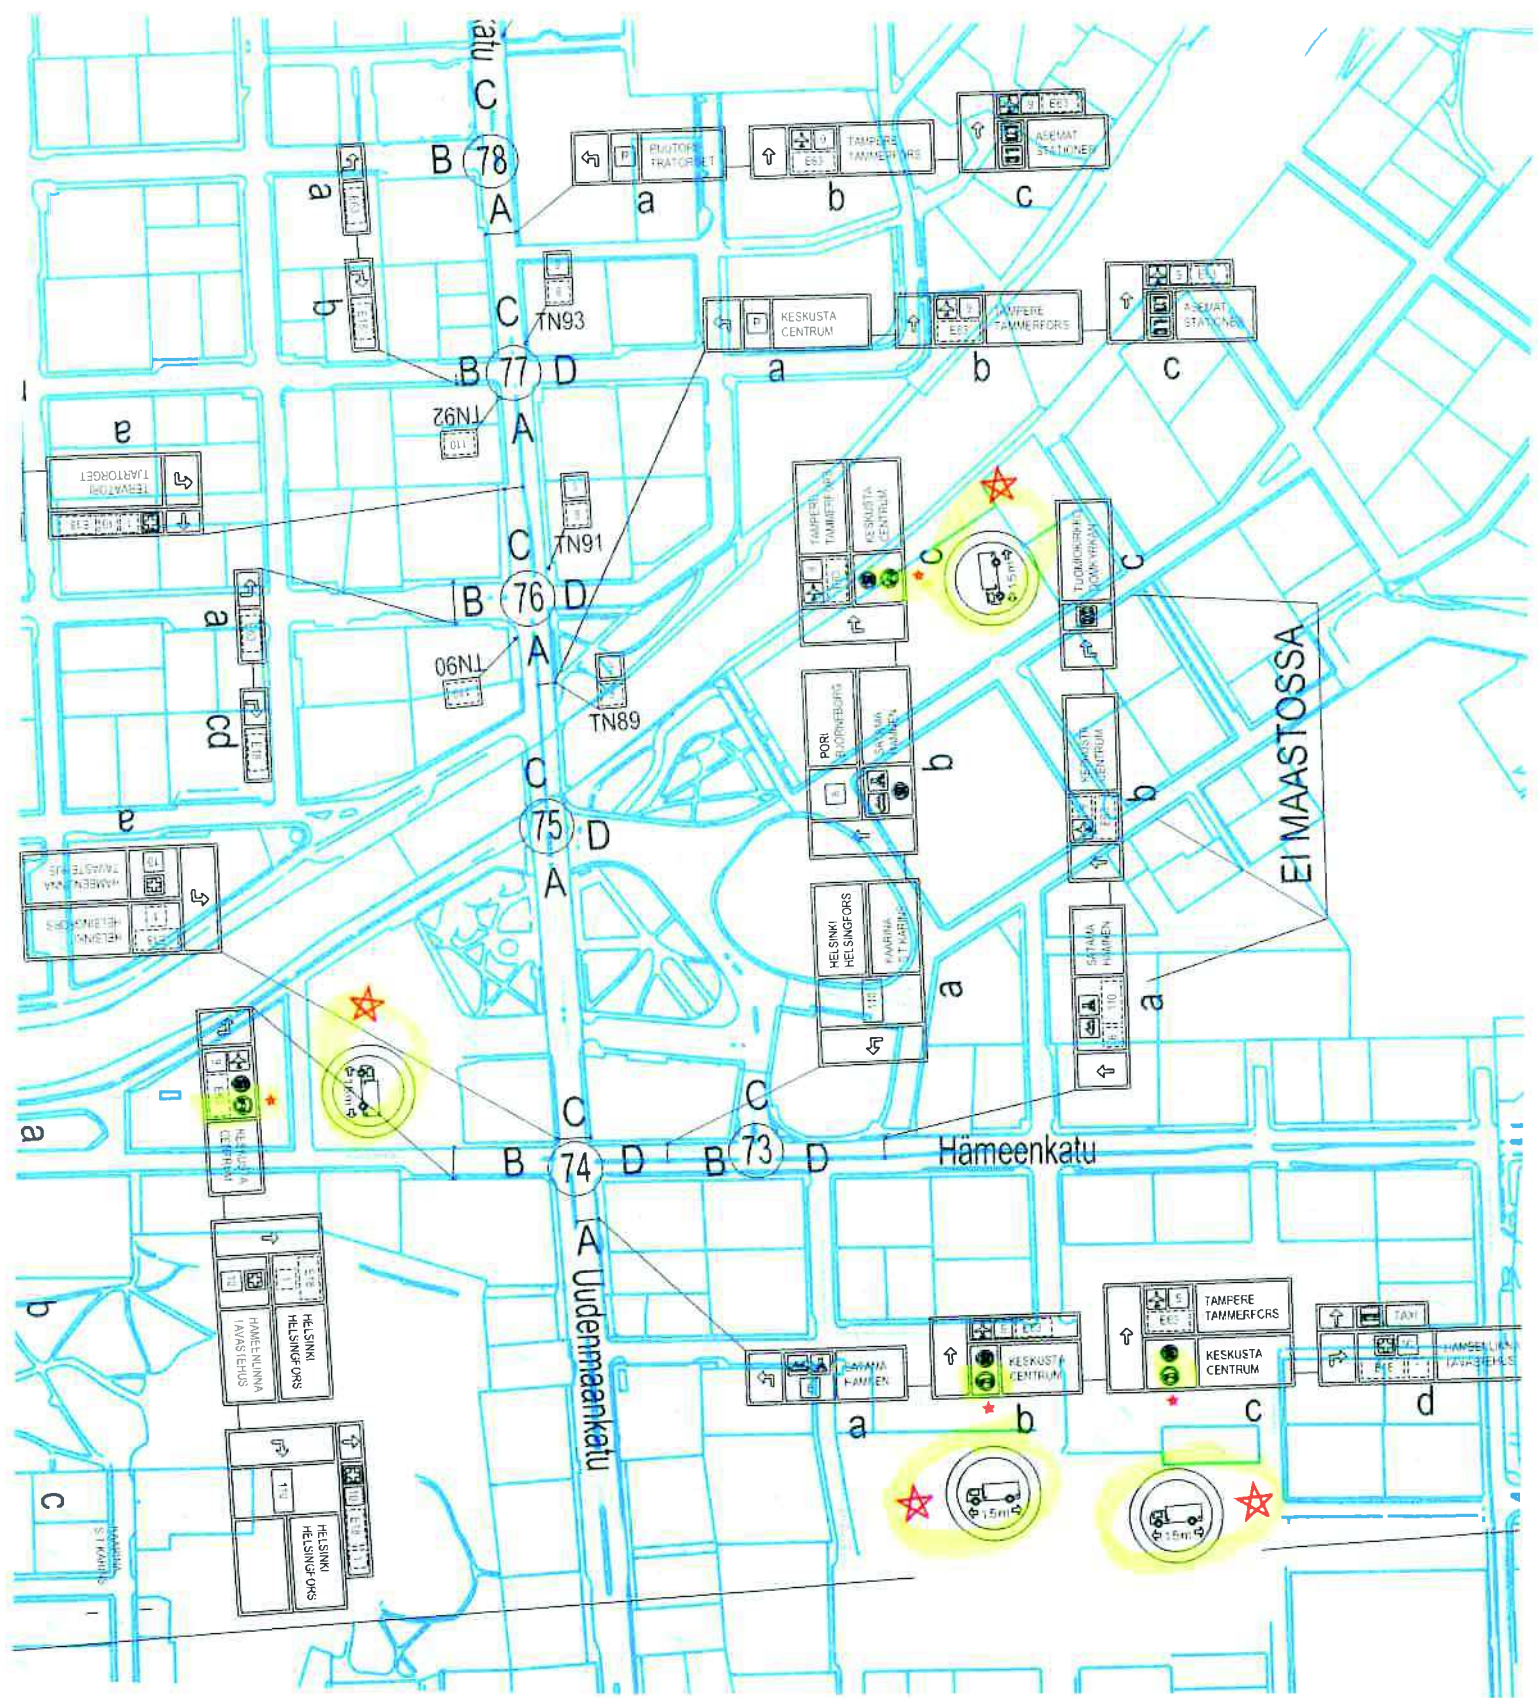

★ = UUSI

Ote liikennesuunnitelmasta		n:o L 8889 002	
Itäisten kaupunginosien...			
REKKALIIKENTEN LÄPIAJOKIELLOT		pvm	1.12.2015 LPi/TO
		mittakaava	1:4000
		ykl	
Diario nro. 9824-2014		suunn pääll.	