



★ = UUSI

Ote liikennesuunnitelmasta		n:o L 6026 002	
Uudenmaankatu...			
REKKALIIKENTEN LÄPIAJOKIELLOT		pvm	1.12.2015 LPi/TO
		mittakaava	1:500
		ykl.	
Diario nro. 9824-2014		suunn.pääll.	

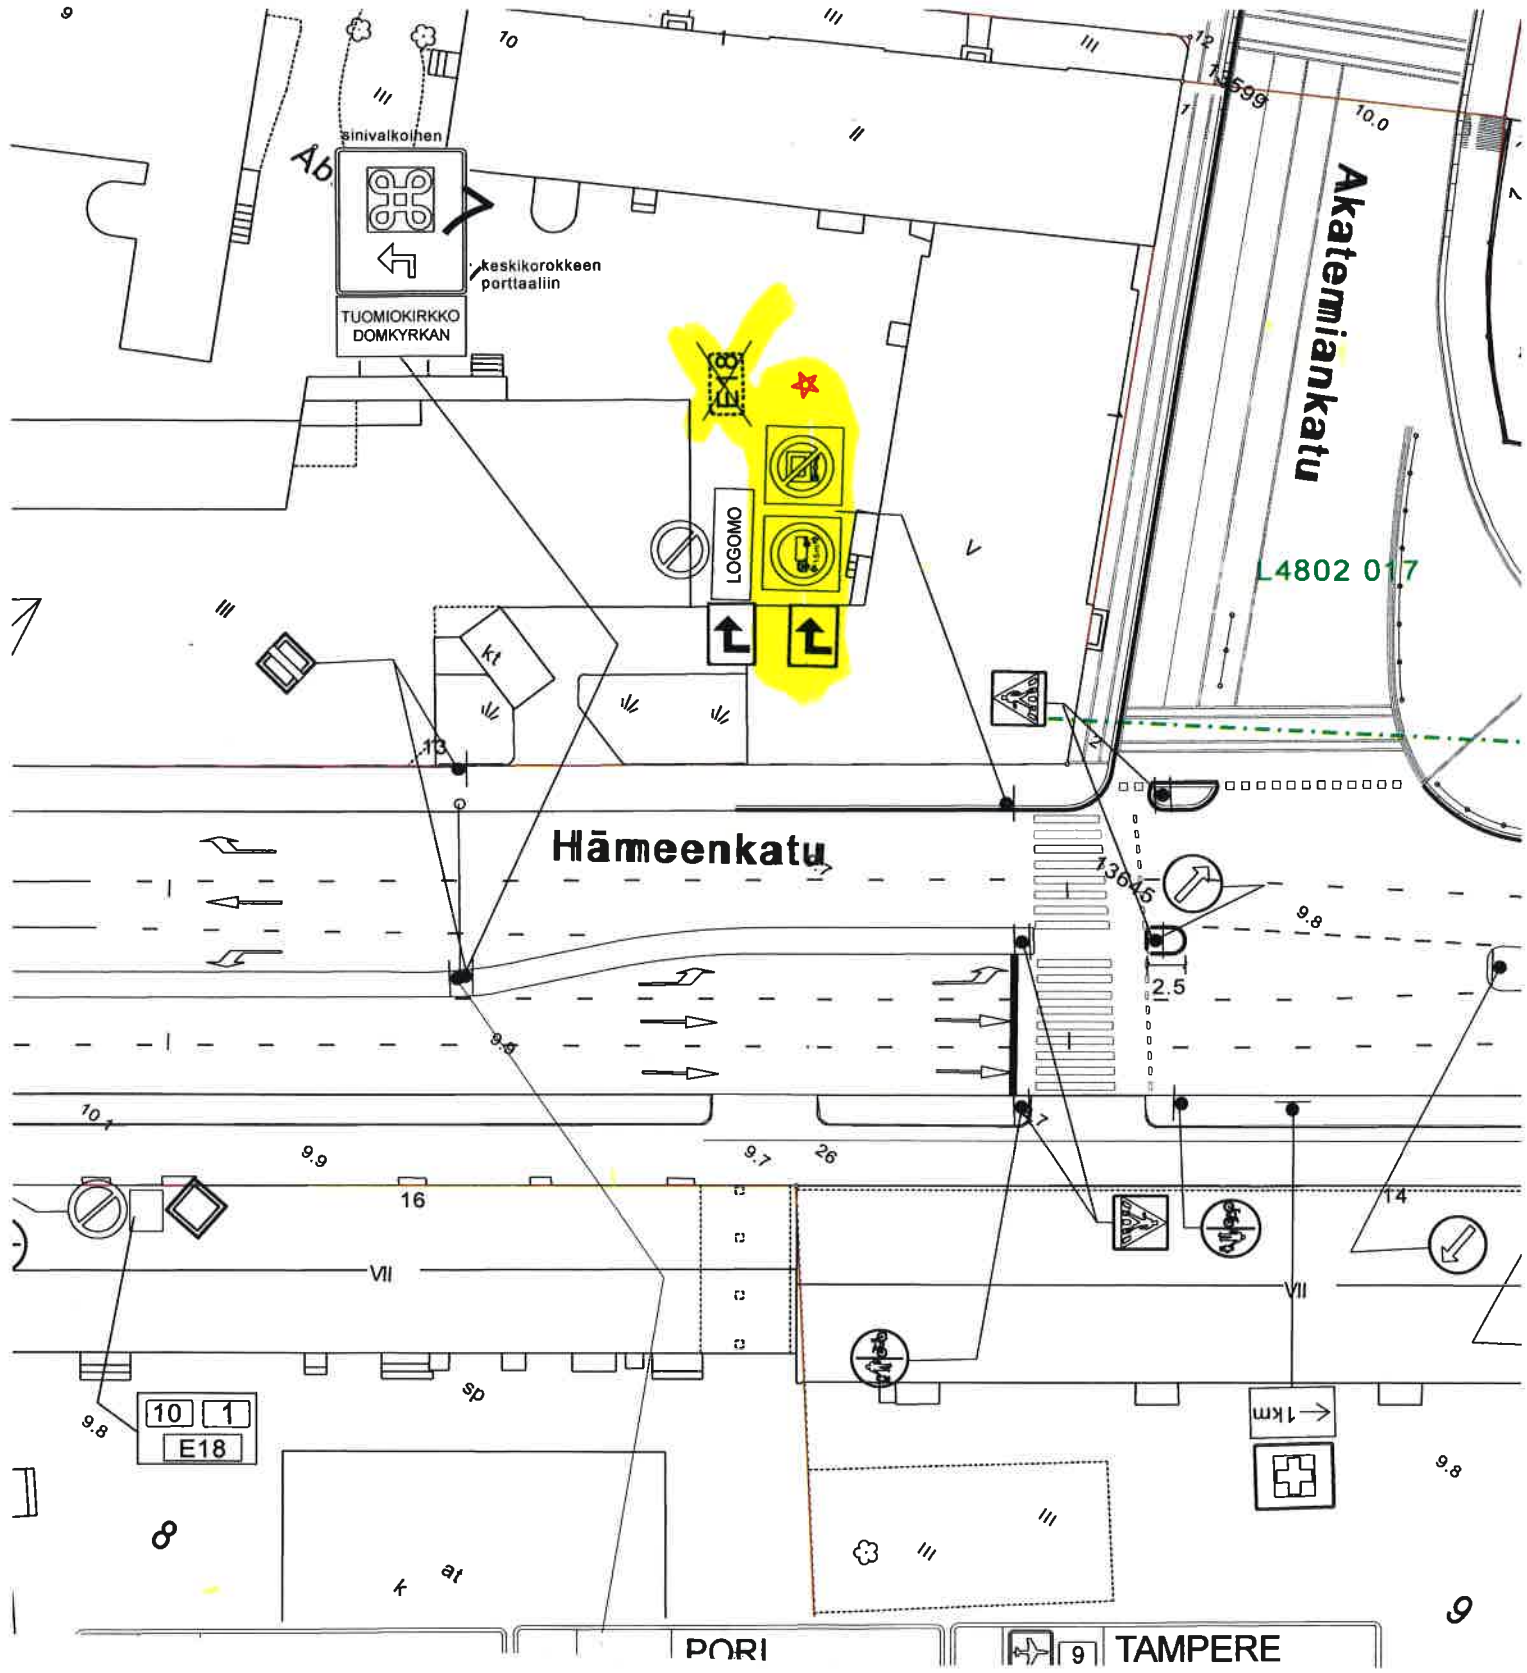

★ = UUSI

Ote liikennesuunnitelmasta		n:o L 5760 041
Hämeenkatu...		
REKKALIIKENTEN LÄPIAJOKIELLOT	pvm	1.12.2015 LPi/TO
	mittakaava	1:500
	ykl	
Diario nro. 9824-2014	suunn.pääll.	

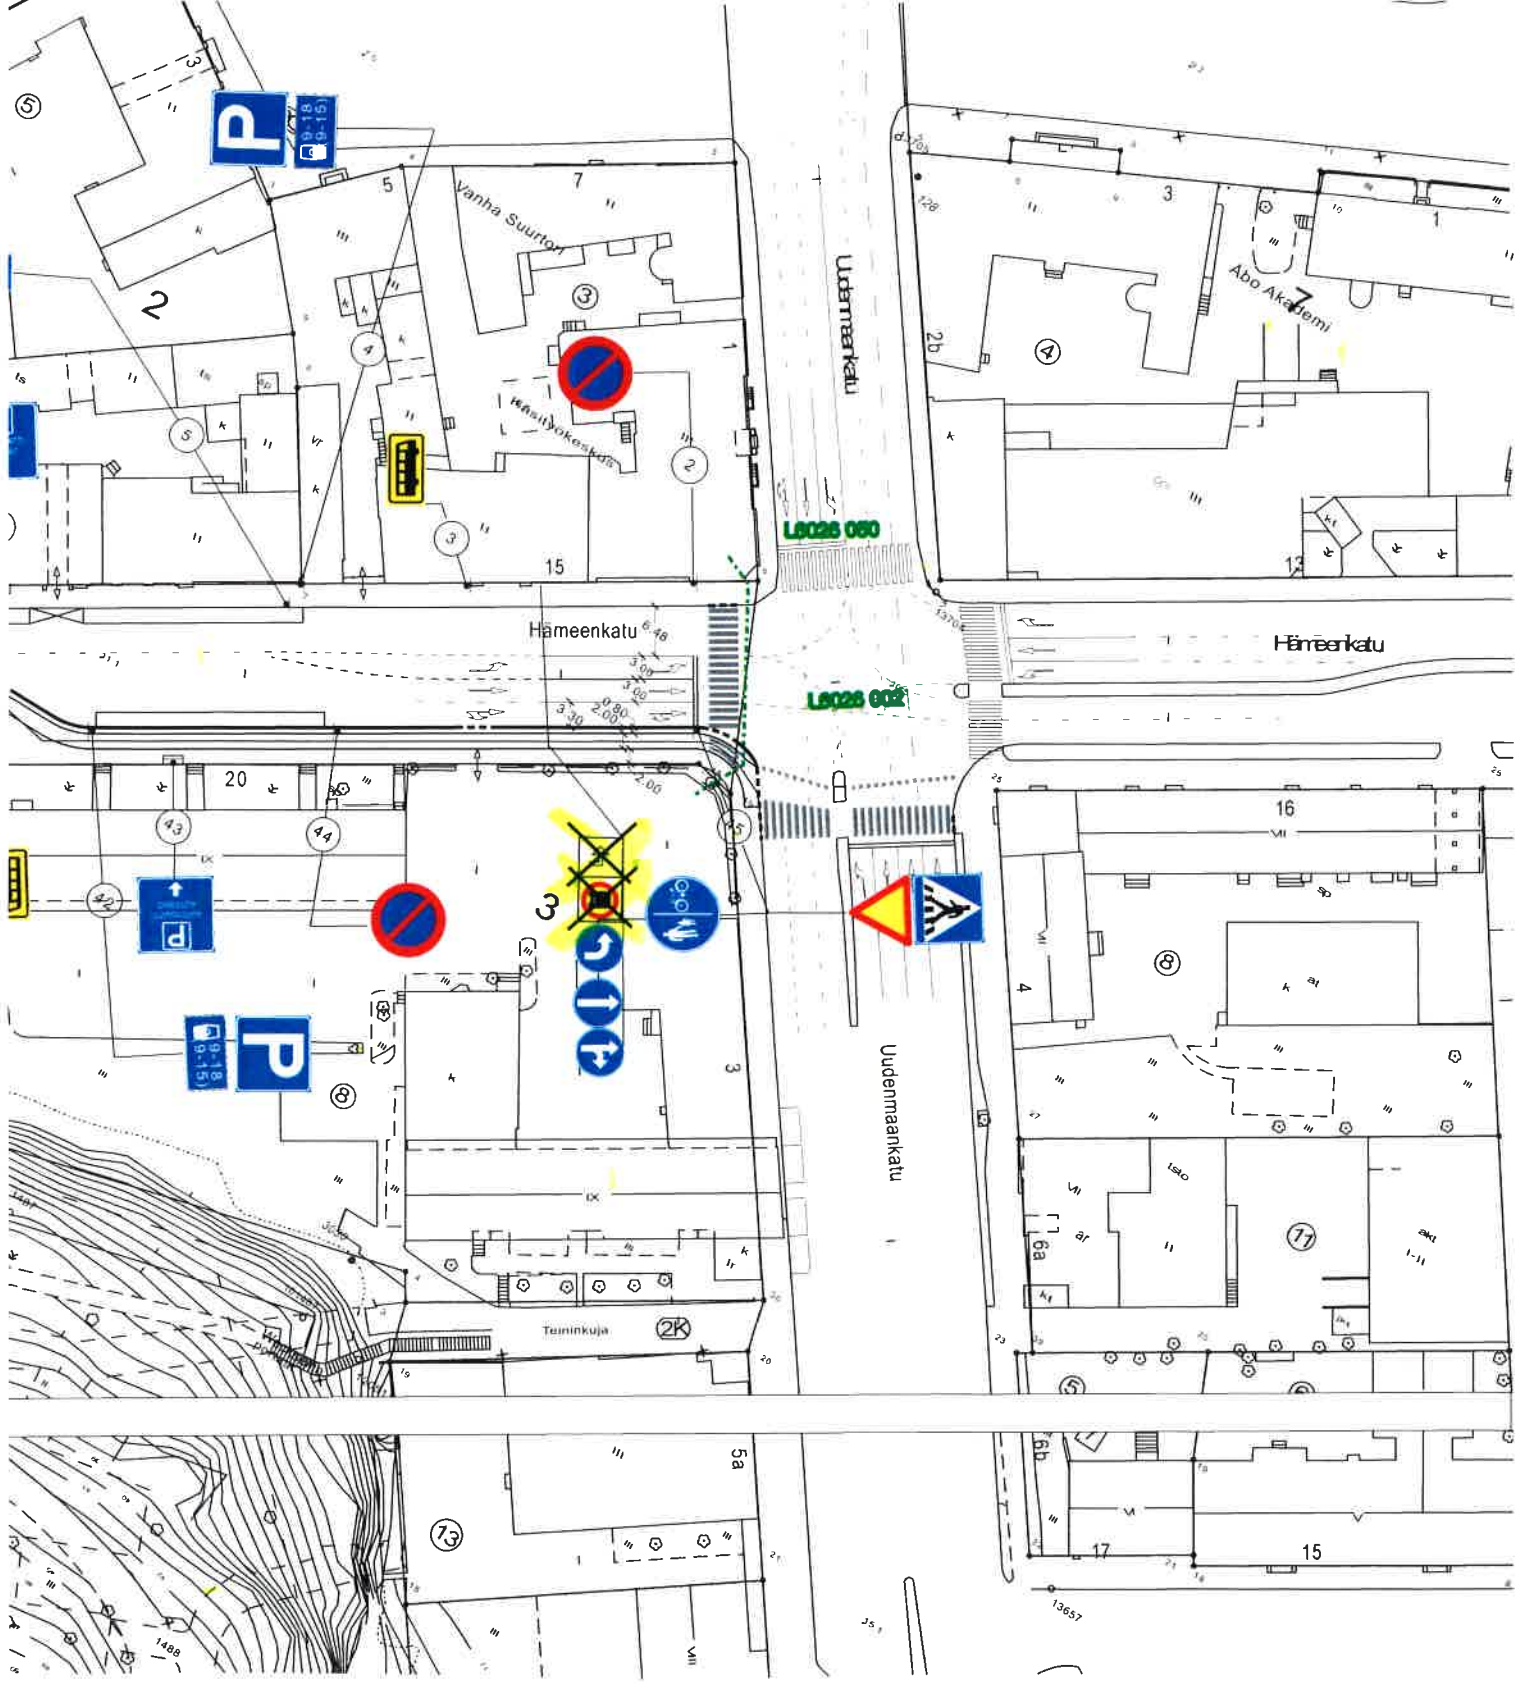

★ = UUSI

Ote liikennesuunnitelmasta		n:o L 5760 048	
Hämeenkatu...			
REKKALIIKENTEN LÄPIAJOKIELLOT		pvm	1.12.2015 LPi/TO
		mittakaava	1:1000
		ykl	
Diario nro. 9824-2014		suunn.pääll.	