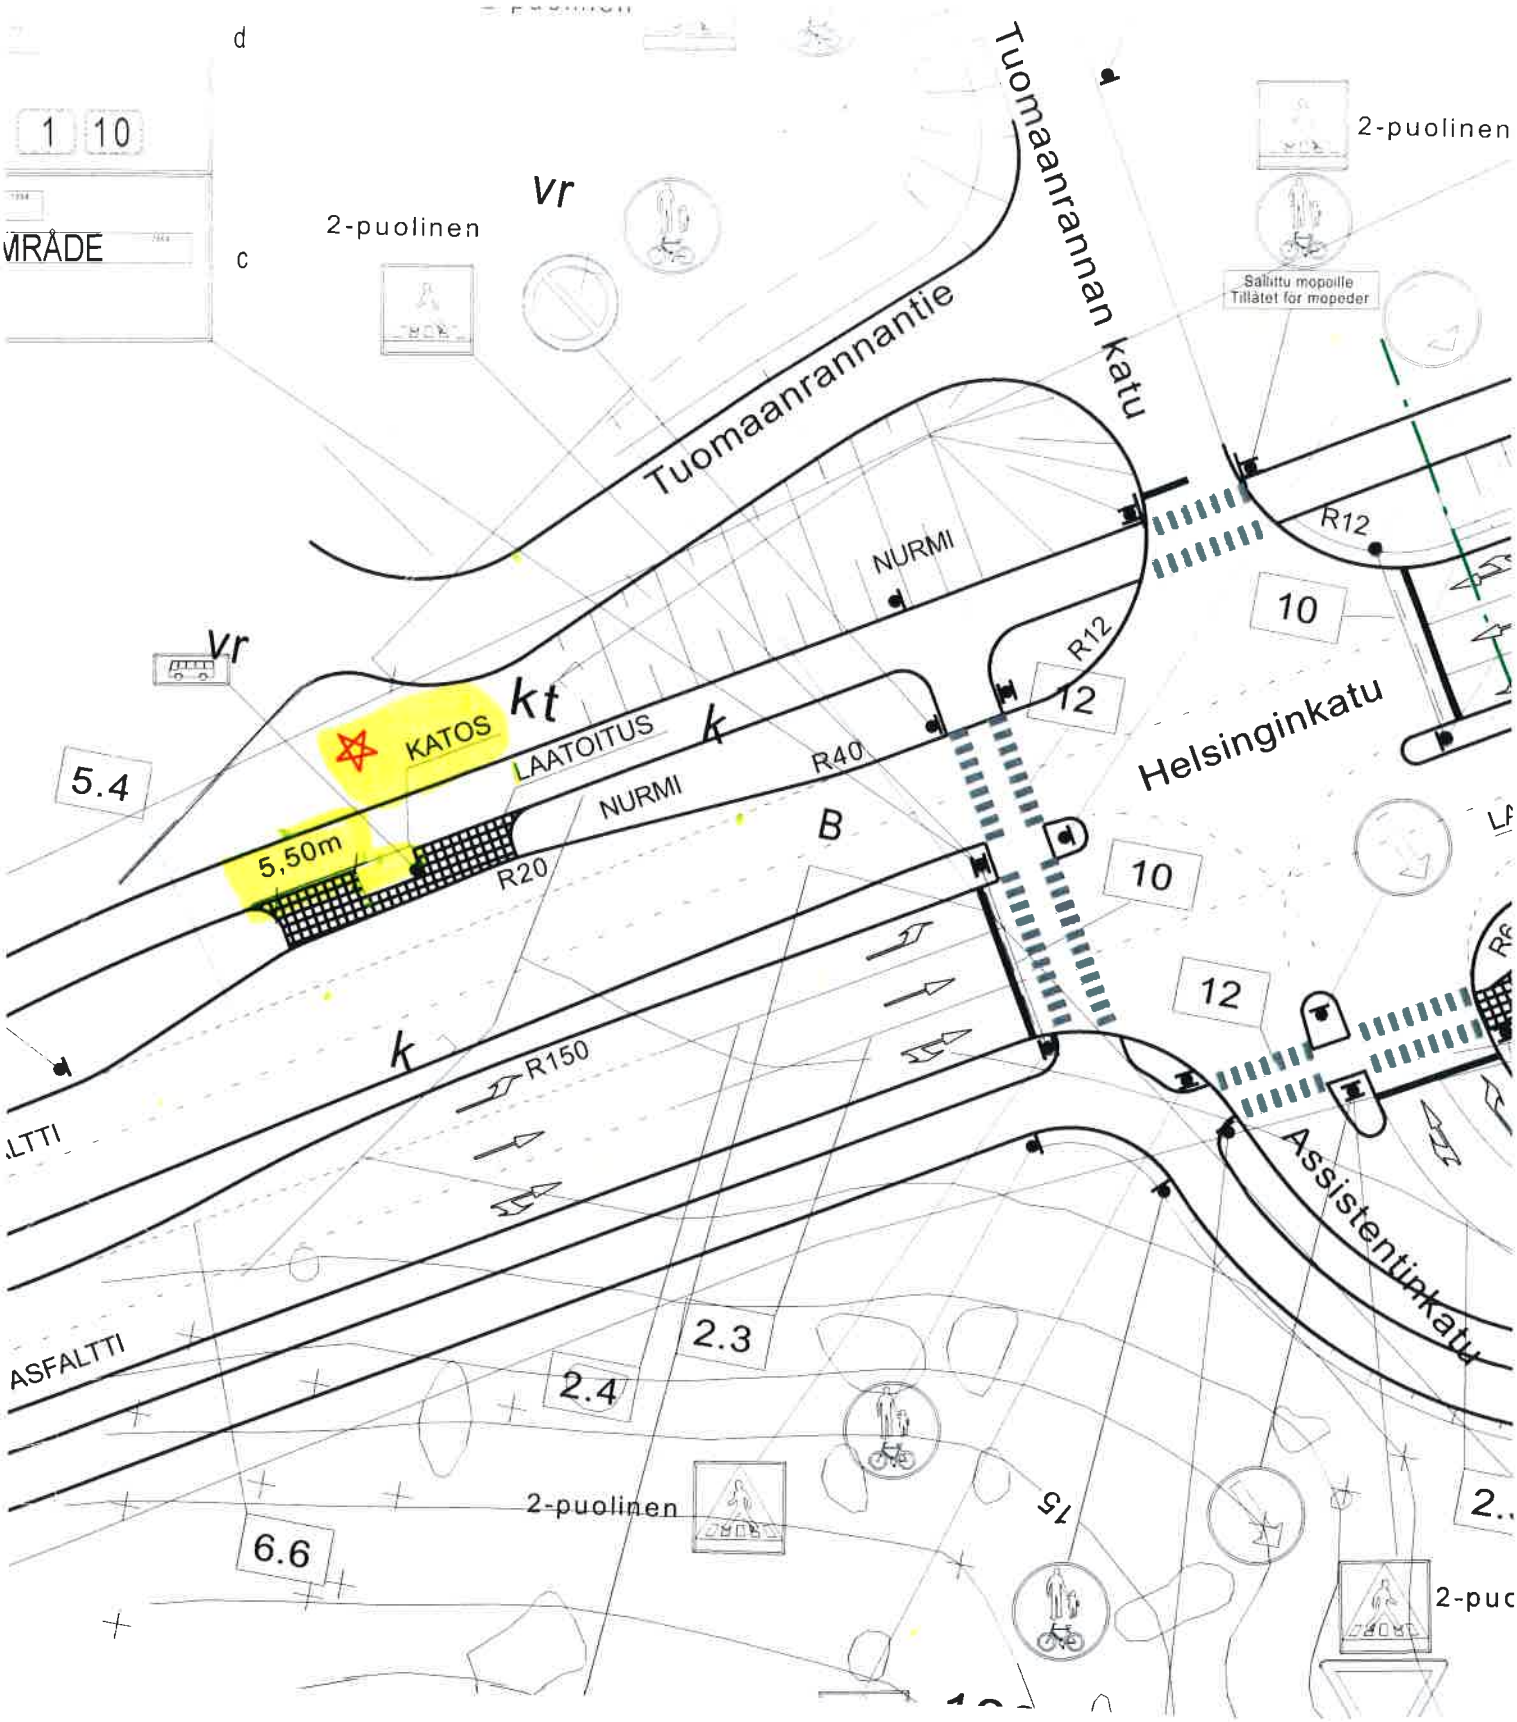

✡ = UUSI	Ote liikennesuunnitelmasta	n:o L 63/98
	Helsinginkatu...	
	KATOS	pvm 12.2.2016 KK/TO
		mittakaava 1:500
		ykl
		suunn.pääll.