


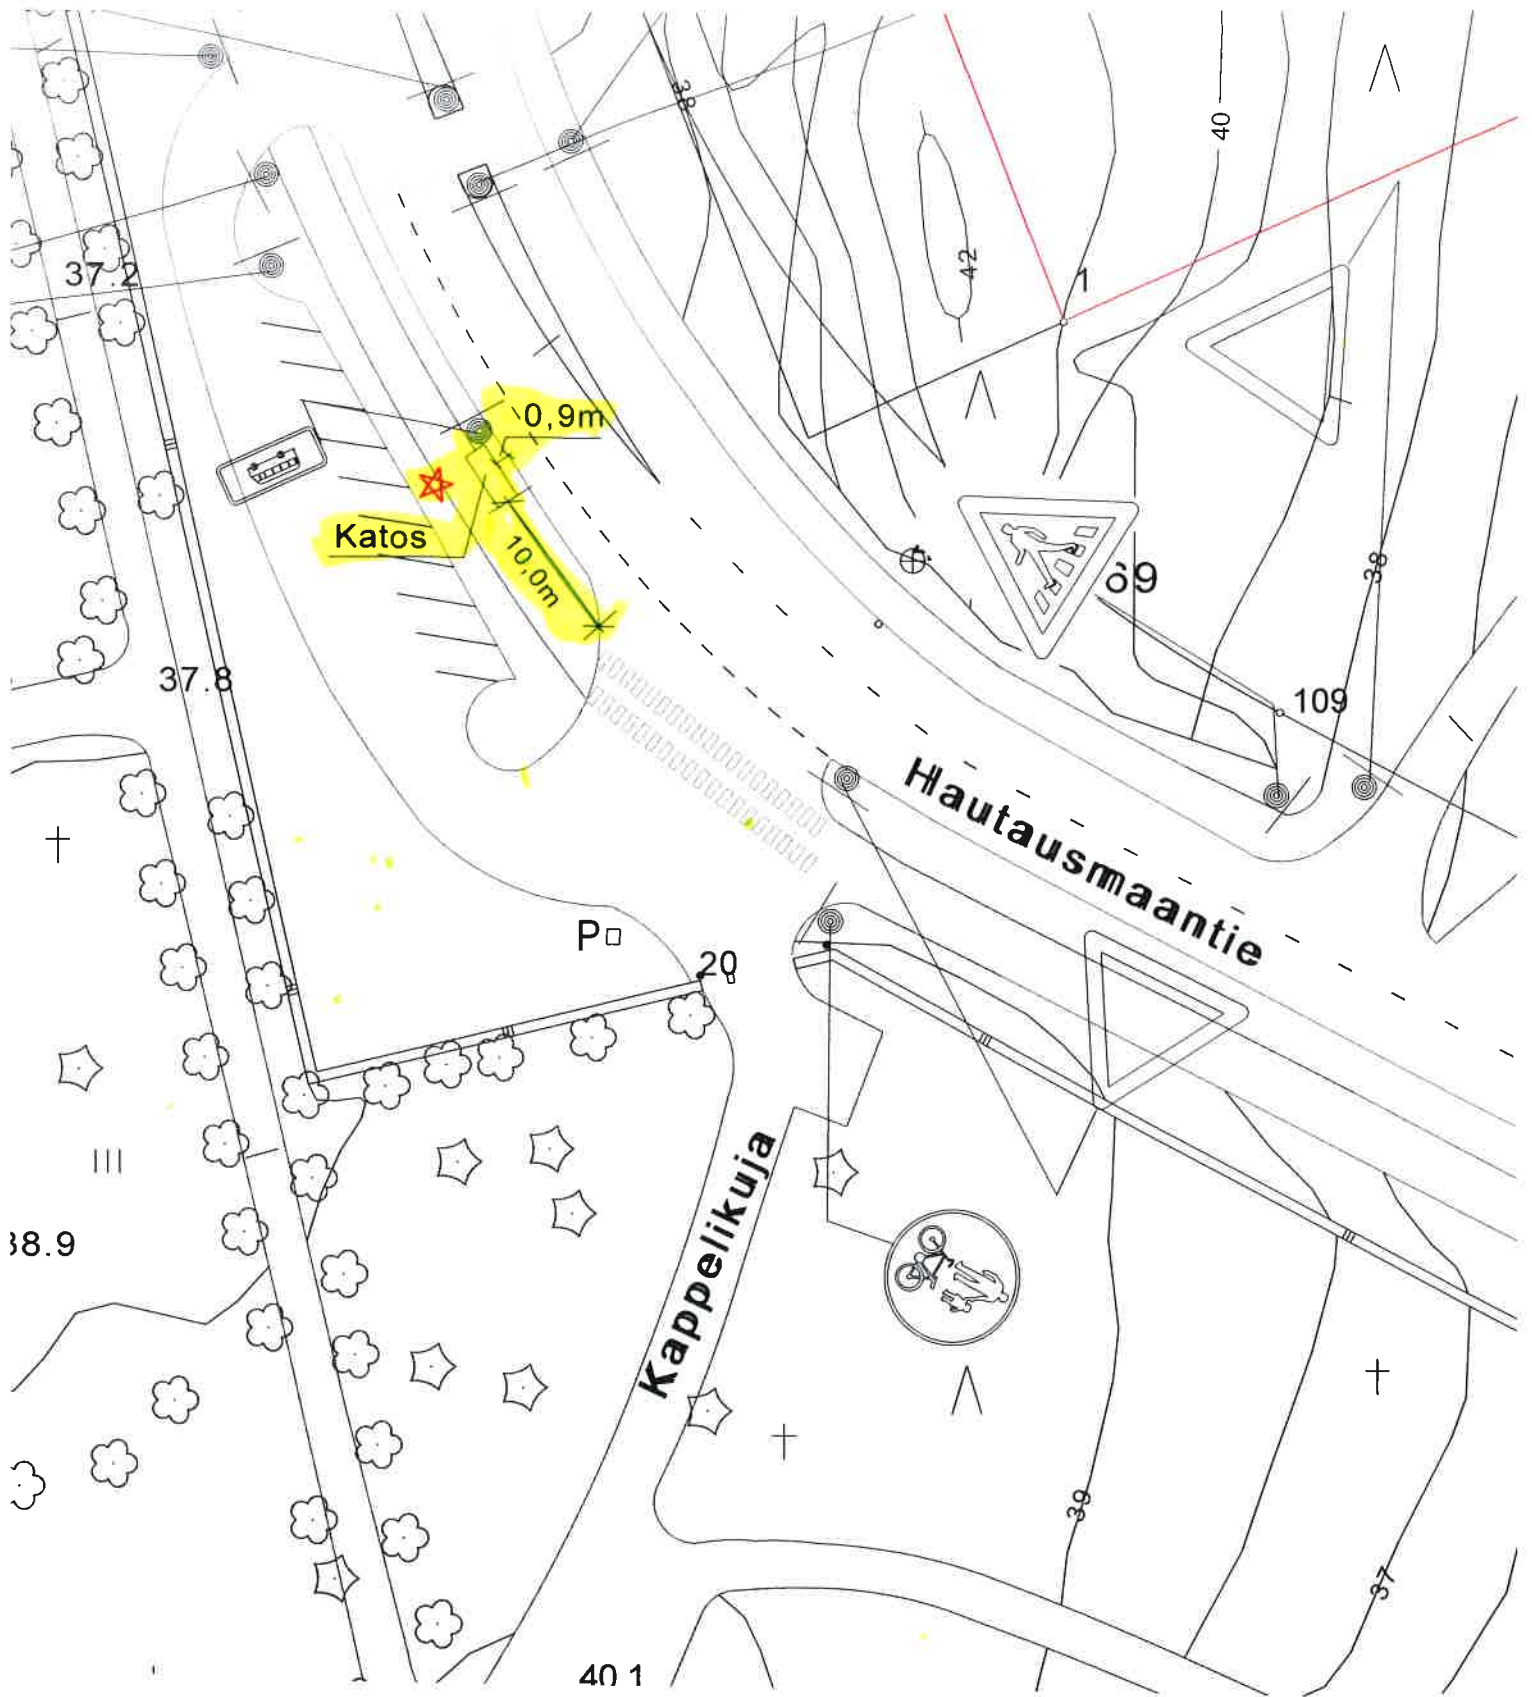

★ = UUSI

Ote liikennesuunnitelmasta		n:o L 6247 021	
Hautausmaantie...			
KATOS		pvm 12.2.2016 KK/TO	
		mittakaava 1:500	
		ykl	
		suunn. pääll.	