


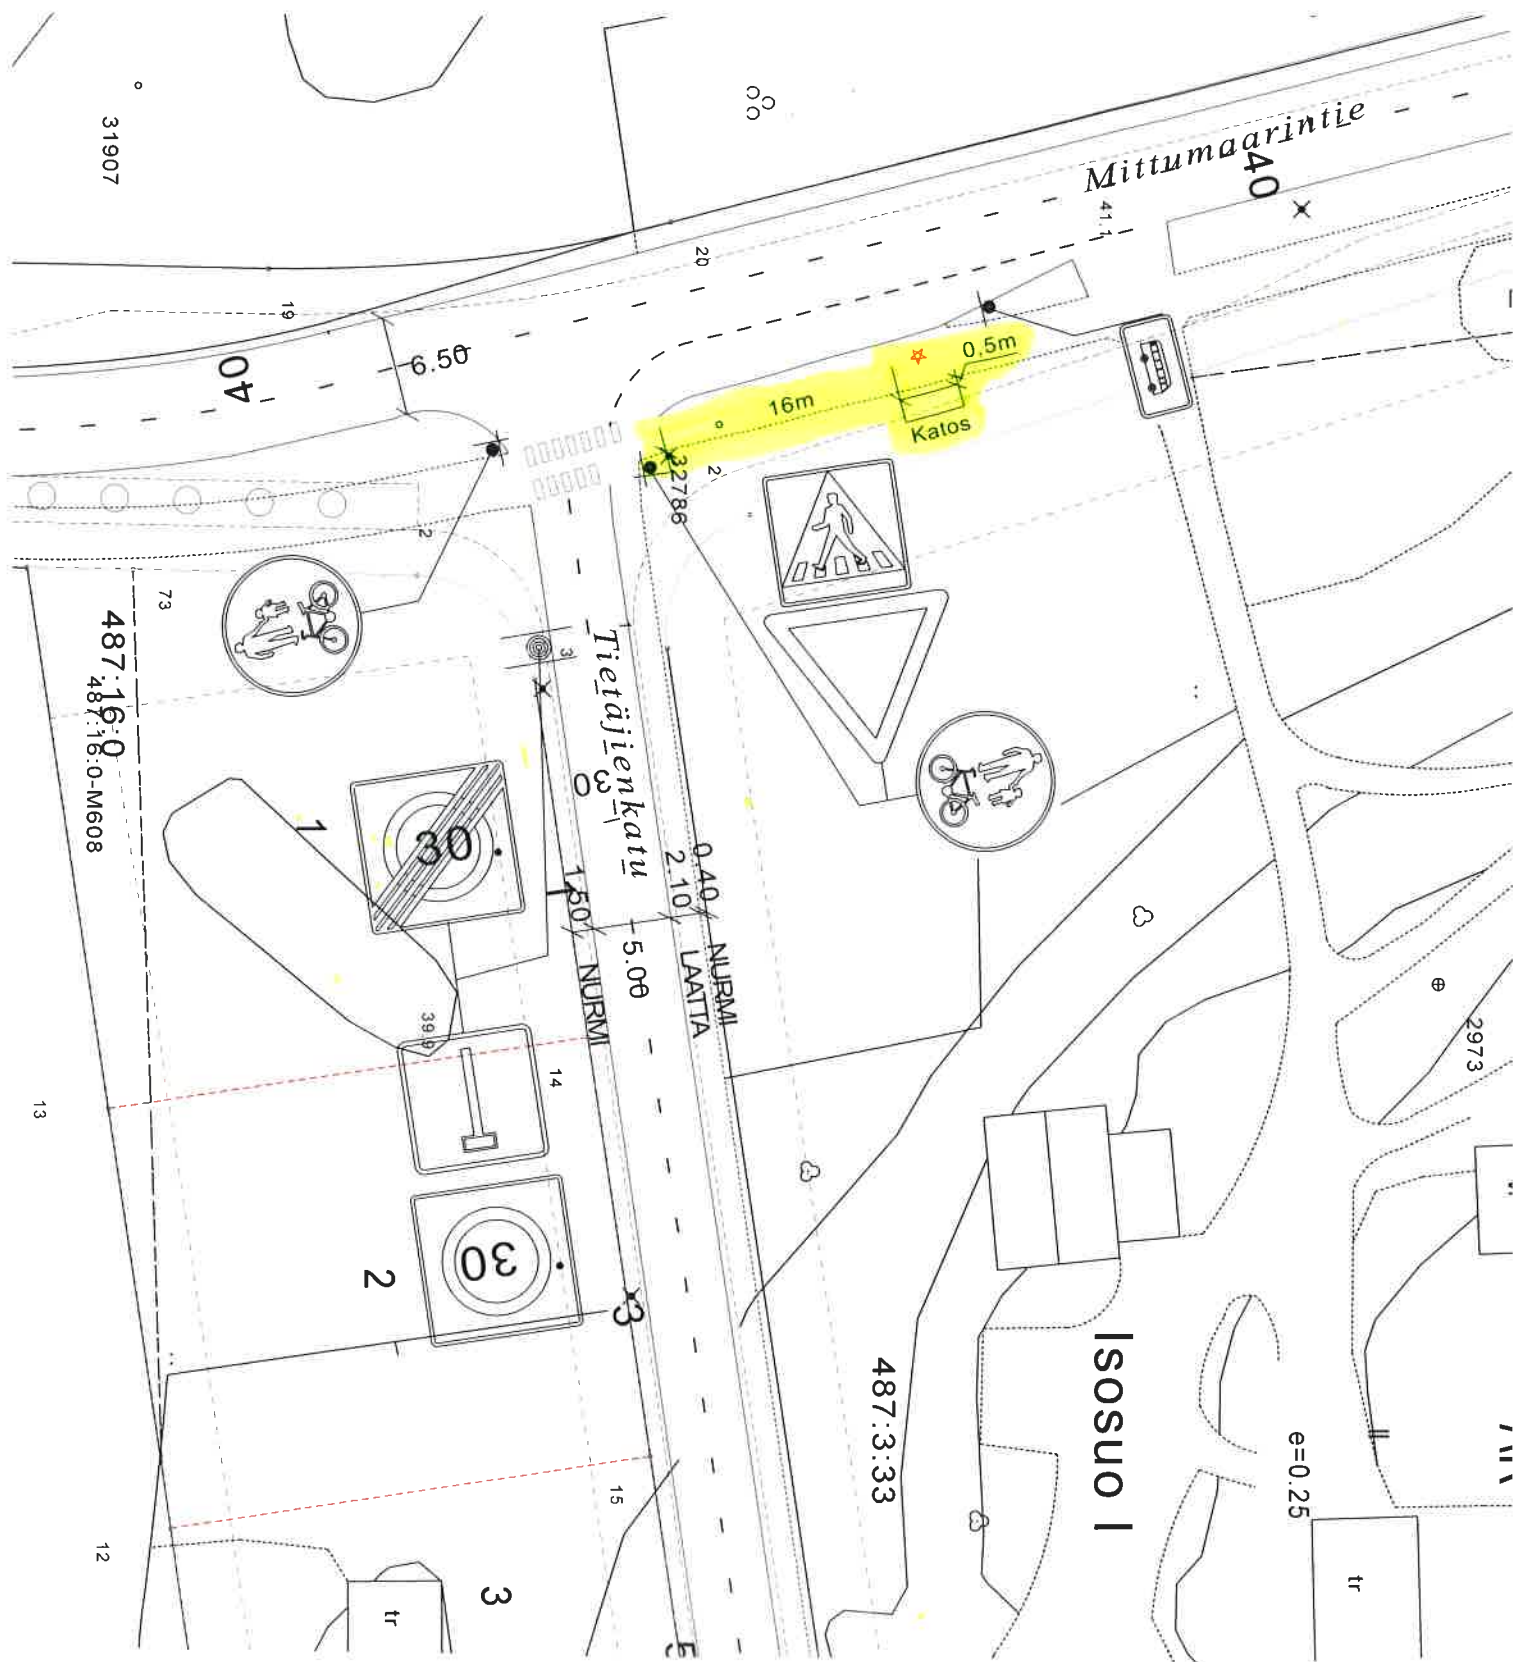

★ = UUSI

Ote liikennesuunnitelmasta		n:o L 8709 042	
Mittumaarintie...			
KATOS ,		pvm 12.2.2016 KK/TO	
		mittakaava 1:500	
		ykl	
		suunn.pääll.	