


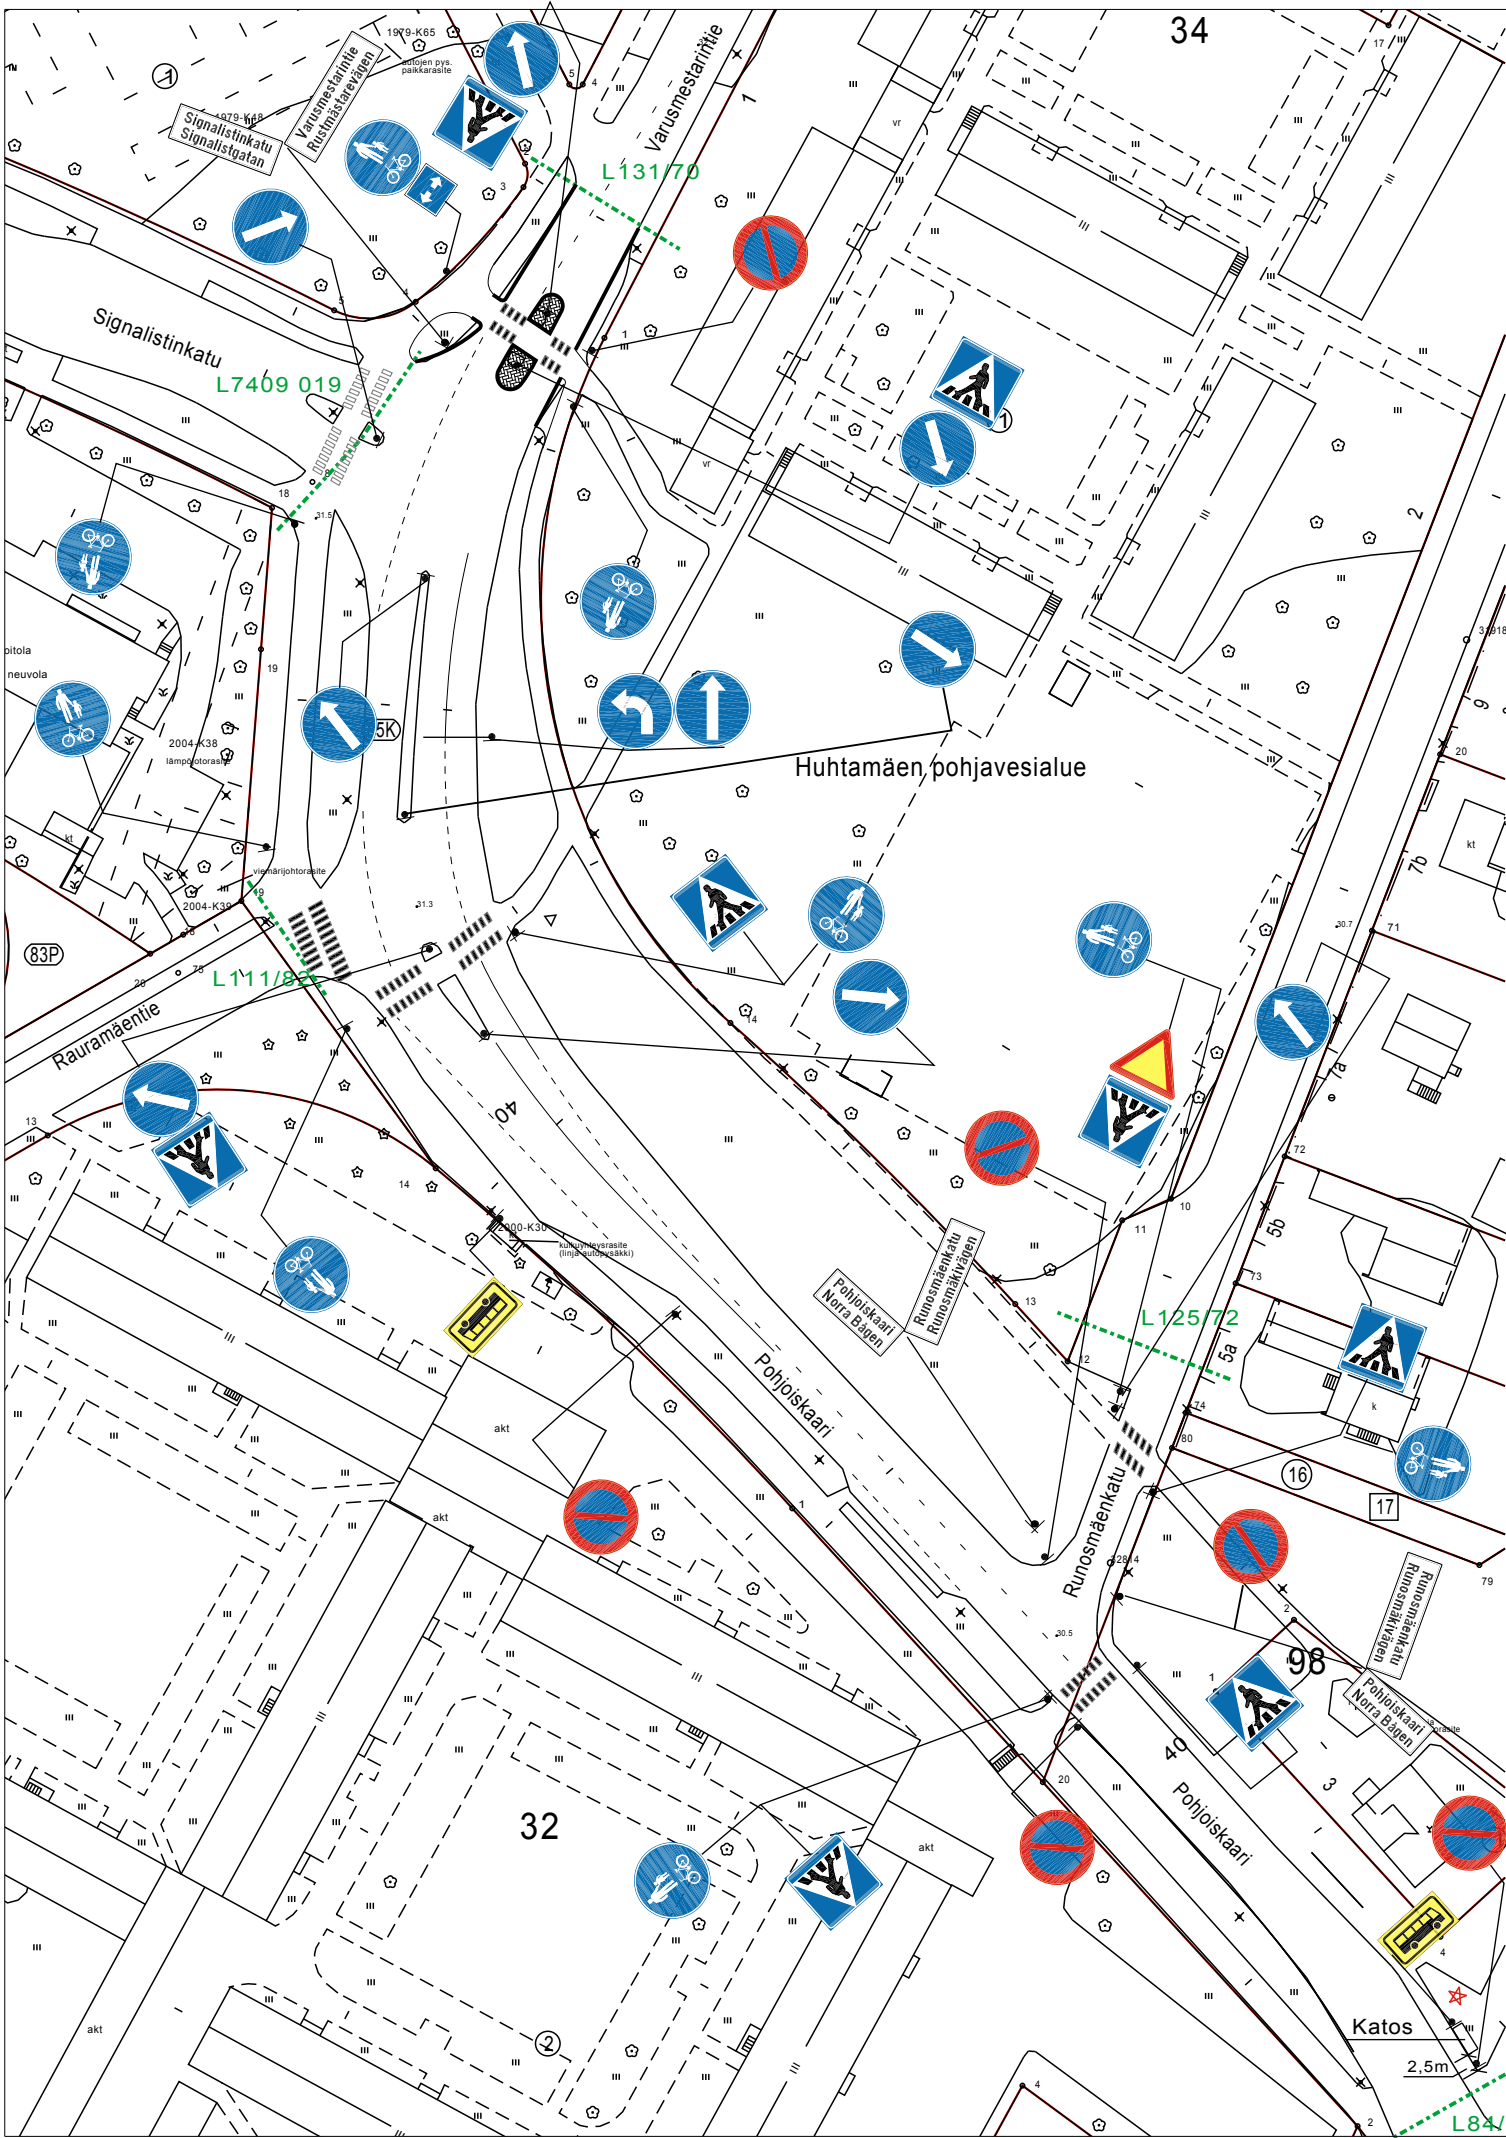

MUUT KUIN ESITETYT LIIKENNEMERKIT JA AJORATAMERKINNÄT
POISTETAAN VAHVISTUSRAJAN SISÄPUOLISELTA ALUEELTA.
VIITOITUSMUUTOKSET ON ESITETTY ERILLISESSÄ SUUNNITELMASSA

★ =UUSI

HYVÄKSYNYT: Kilajk 12.5.2015 § 39
VIRAN PUOLESTA: Matti Salonen

KAUPUNGINOSA: RUNOSMÄKI
ASEMAKAAVA VAHVISTETTU:
KATULUOKKA:

HYVÄKSYNYT MYÖS:

KORVAA PIIRUSTUKSEN: L 25/85
KORVAA OSITTAIN PIIRUSTUKSEN:

KORVATTU PIIRUSTUKSELLA:
KORVATTU OSITTAIN PIIRUSTUKSELLA:

Katos
MUUTOS TAI TÄYDENNYYS

12.2.2016
PÄIVÄYS

TO
PIIRTÄJÄ

KK
SUUNNIT.

D:o nro

HYV.

TURUN KAUPUNGIN YMPÄRISTÖTOIMIALA KAUPUNKISUUNNITTELU SUUNNITTELUYKSIKKÖ

PUOLALANKATU 5, PL355
20101 TURKU

puh. 02-330 000
faxi. 02-2624 912

KOHDE
VARUSMESTARINTIE väli Signalistinkatu-
Rauramäentie
POHJOISKAARI väli Rauramäentie-
Runosmäenkatu

SISÄLTÖ

LIIKENNESUUNNITELMA

SUUNNITTELIJA
EP

SUUNNITTELUAVUSTAJA
VL

TARKASTANUT

GEOTEKN.TARKAST.

MITTAKAAVA
1:1000

D:o nro
5199-2015

PÄIVÄYS
7.5.2015

HYVÄKSYJÄ

Matti Salonen

PIIRUSTUSNUMERO

L 7615 022