



VIHERALUE  
 AJORATA (ASFALTTI)  
 JALKAKÄYTÄVÄ (ASFALTTI)  
 VIHERALUE

Tyyppipoikkileikkaus 1:100  
 PI 160.00

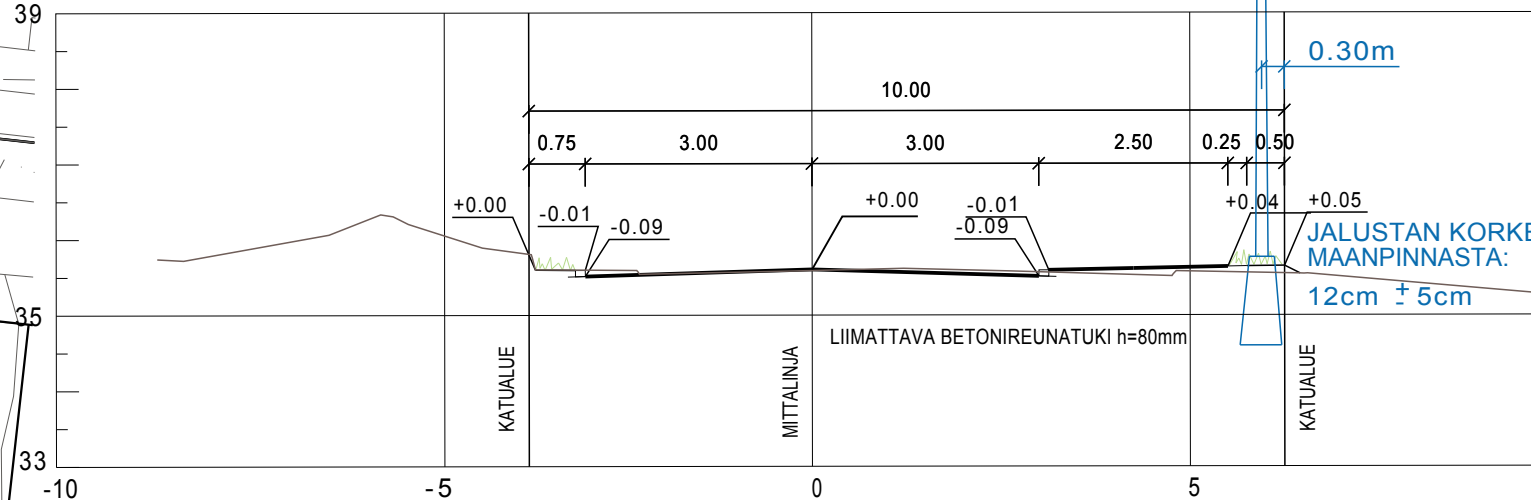

PI 320.00

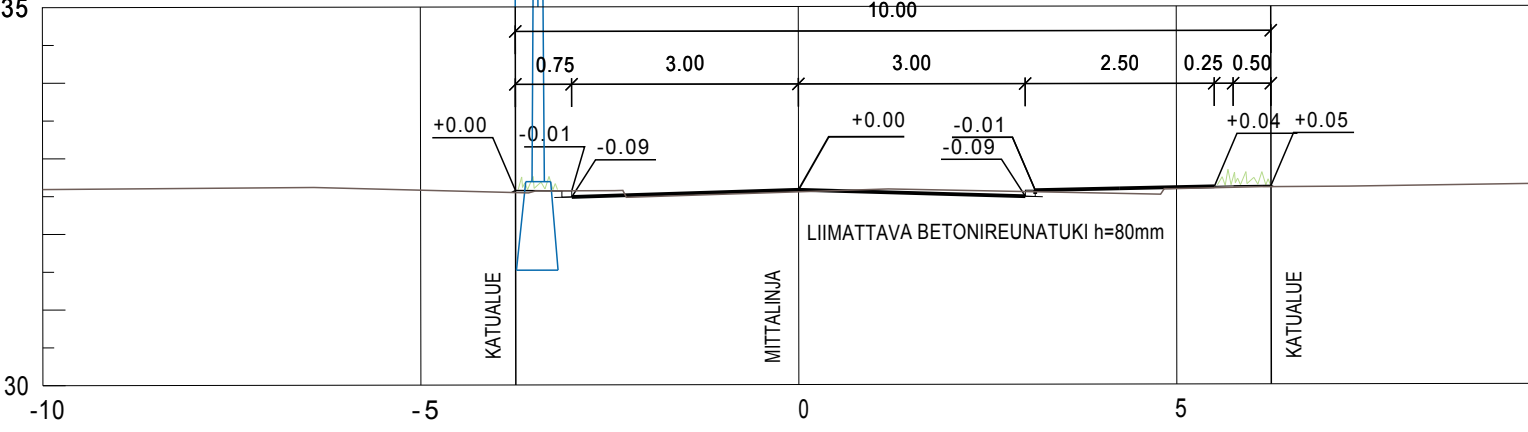

- MERKKIEN SELITYS:**
- 32.4 / 32.4 SUUNNITELTU KORKEUS MAANPINNAN KORKEUS
  - 30.4 NYKYINEN KORKEUS
  - ASFALTTI, AJORATA
  - ASFALTTI, JALKAKÄYTÄVÄ
  - BETONILAATTA
  - NURMI
  - TYYNYHIDASTE
  - REUNATUKI
  - MADALLETTU REUNATUKI
  - ⊗ SUUNNITELTU HULEVESIKAIVO
  - ⊗ SUUNNITELTU VALAISINPYLVÄS
  - ⊗ POISTETTAVA PUU
  - 106 KORTTELINUMERO
  - 5 TONTTI REKISTERISSÄ

Koordinaattijärjestelmät:  
 Taso X,Y: ETRS-GK23  
 (EUREF-FIN)  
 Korkeus Z: N2000

HYVÄKSYNYT:  
 VIRAN PUOLESTA:

KAUPUNGINOSA: NUMMI  
 ASEMAKAAVA: DIAARINUMERO: 3195-2015  
 LIKENSUUNNITELMA:  
 KATULUOKKA: 5

KORVAA PIIRUSTUKSEN:  
 KORVAA OSITTAIN PIIRUSTUKSEN: D 6058 022, 024

KORVATTU PIIRUSTUKSELLA:  
 KORVATTU OSITTAIN PIIRUSTUKSELLA:

TUNN: MUUTOS TAI TÄYDENNYS PÄIVÄYS SUUNNIT.PIIRIT TARK.HYV.

TURUN KAUPUNGIN YMPÄRISTÖTOIMIALA  
**KAUPUNKISUUNNITTELU**  
 SUUNNITTELUYKSIKKÖ

KOHDE <b>KARJAKUJA</b> Väli Tammitie-Perälänkatu		SISÄLTÖ <b>KATUSUUNNITELMA</b>	
SUUNNITTELIJA Vesa Varjonen	SUUNNITTELUAVUSTAJA Pia Erme	TARKASTANUT Kari Linnakoski	MITTAKAAVA 1:500, 1:100
PÄIVÄYS 5.2.2016	HYVÄKSYJÄ Matti Salonen SUUNNITTELUPÄÄLLIKKÖ	PIIRUSTUSNUMERO <b>K 6058 046</b>	MUUTOS

Puolalankatu 5  
 20100 Turku  
 etunimi.sukunimi@turku.fi  
 puh 02-230 000  
 fax 02-230 5050