


Asemapiirros 1:500

Tyyppiokileikkaus 1:100
PI 660.00

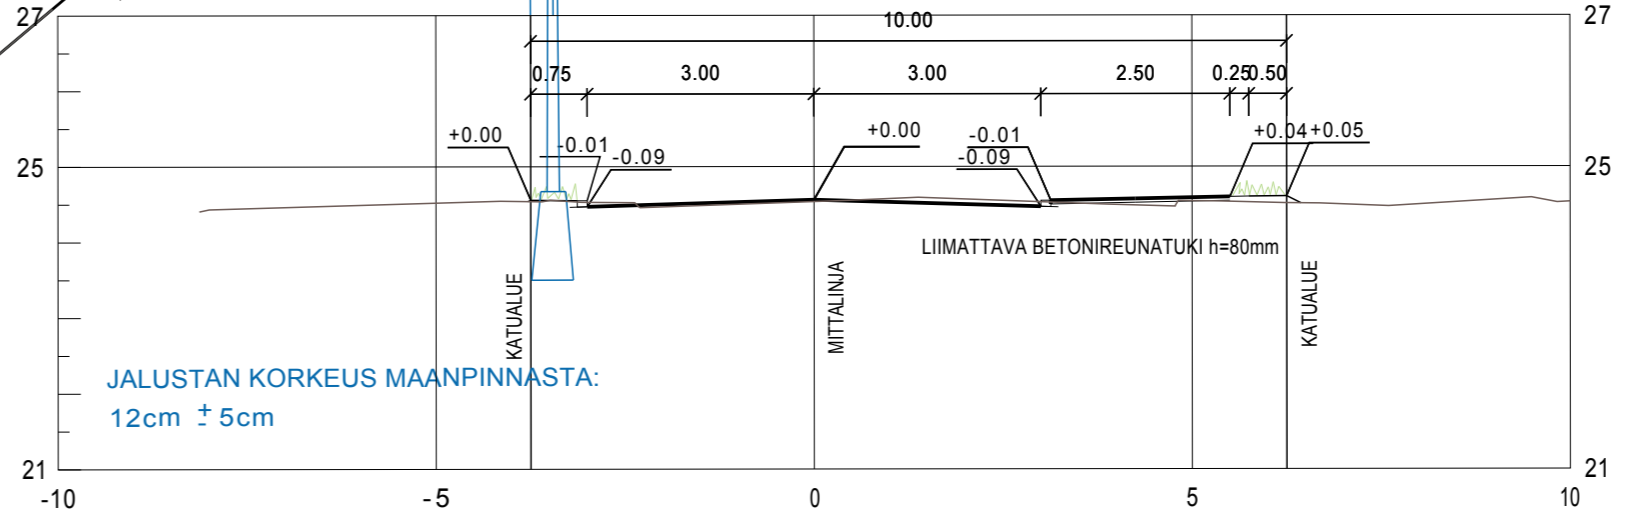

JALUSTAN KORKEUS MAANPINNASTA:
12cm ± 5cm

VIHERALUE
AJORATA (ASFALTTI)
JALKAKÄYTÄVÄ (ASFALTTI)
VIHERALUE

MERKKIEN SELITYS:

- 23.2 SUUNNITELTU KORKEUS MAANPINNAN KORKEUS
- 22.3 NYKYINEN KORKEUS
- ASFALTTI, AJORATA
- ASFALTTI, JALKAKÄYTÄVÄ
- NURMI
- MADALLETTU REUNATUKI
- ⊗ SUUNNITELTU HULEVESIKAIVO
- ⊗ SUUNNITELTU VALAISINPYLVÄS
- ✕ POISTETTAVA PUU
- 106 KORTTELINUMERO
- 5 TONTTI REKISTERISSÄ
- REUNATUKI
- MADALLETTU REUNATUKI
- ⊗ SUUNNITELTU HULEVESIKAIVO
- ⊗ SUUNNITELTU VALAISINPYLVÄS
- ✕ POISTETTAVA PUU
- 106 KORTTELINUMERO
- 5 TONTTI REKISTERISSÄ

Koordinaattijärjestelmät:
Taso X,Y: ETRS-GK23
(EUREF-FIN)
Korkeus Z: N2000

HYVÄKSYNYT:
VIRAN PUOLESTA:

KAUPUNGINOSA: NUMMI
ASEMAKAAVA:
DIAARINUMERO: 3195-2015
LIKENNESUUNNITELMA:
KATULUOKKA: 5

KORVAA PIIRUSTUKSEN:
KORVAA OSITTAIN PIIRUSTUKSEN:

KORVATTU PIIRUSTUKSELLA:
KORVATTU OSITTAIN PIIRUSTUKSELLA:

TUNN. MUUTOS TAI TÄYDENNYS PAIVÄYS SUUNNIT./PIIRT. TARK./HYV.

TURUN KAUPUNGIN YMPÄRISTÖTOIMIALA
KAUPUNKISUUNNITTELU
SUUNNITTELUYKSIKKÖ

KOHDE		SISÄLTÖ	
KARJAKUJA Väli Perälänkatu-Kotimäenkatu		KATUSUUNNITELMA	
SUUNNITTELIJA Vesa Varjonen	SUUNNITTELUAVUSTAJA Pia Erme	TARKASTANUT Kari Linnakoski	MITTAKAAVA 1:500, 1:100
PAIVÄYS 18.11.2015	HYVÄKSYJÄ Matti Salonen SUUNNITTELUJÄÄLLIKKÖ	PIIRUSTUSNUMERO K 6058 047	MUUTOS

Puolalankatu 5
20100 Turku
etunimi.sukunimi@turku.fi
puh. 02-330 000
fax 02-230 5050