


- Merkkien selitys:**
- kiinteistöraja/katualueenraja
 - ⇄ ajoyhteys
 - graniittinen reunatuki h = 120 mm
 - - - graniittinen madallettu reunatuki
 - ✕ nykyinen hulevesikaivo, poistetaan tai varustetaan umpikannella
 - ⊙ suunniteltu hulevesikaivo
 - ▨ luonnonkivi
 - asfaltti
 - ⊗ istutettava puu
 - penkki
 - ⊙^{7.6}
⊙^{7.5} suunniteltu korkeus
nykyinen korkeus
 - +7.6 suunniteltu korkeus
 - ⊠ puistovalaisin h=5 m
 - nykyinen vaijerivetopylväs
 - ⊞ liikennevalo-ohjattu liittymä

Jalkakäytävät varustetaan katulämmityksellä.

Poikkileikkaus 1:100, PL=70

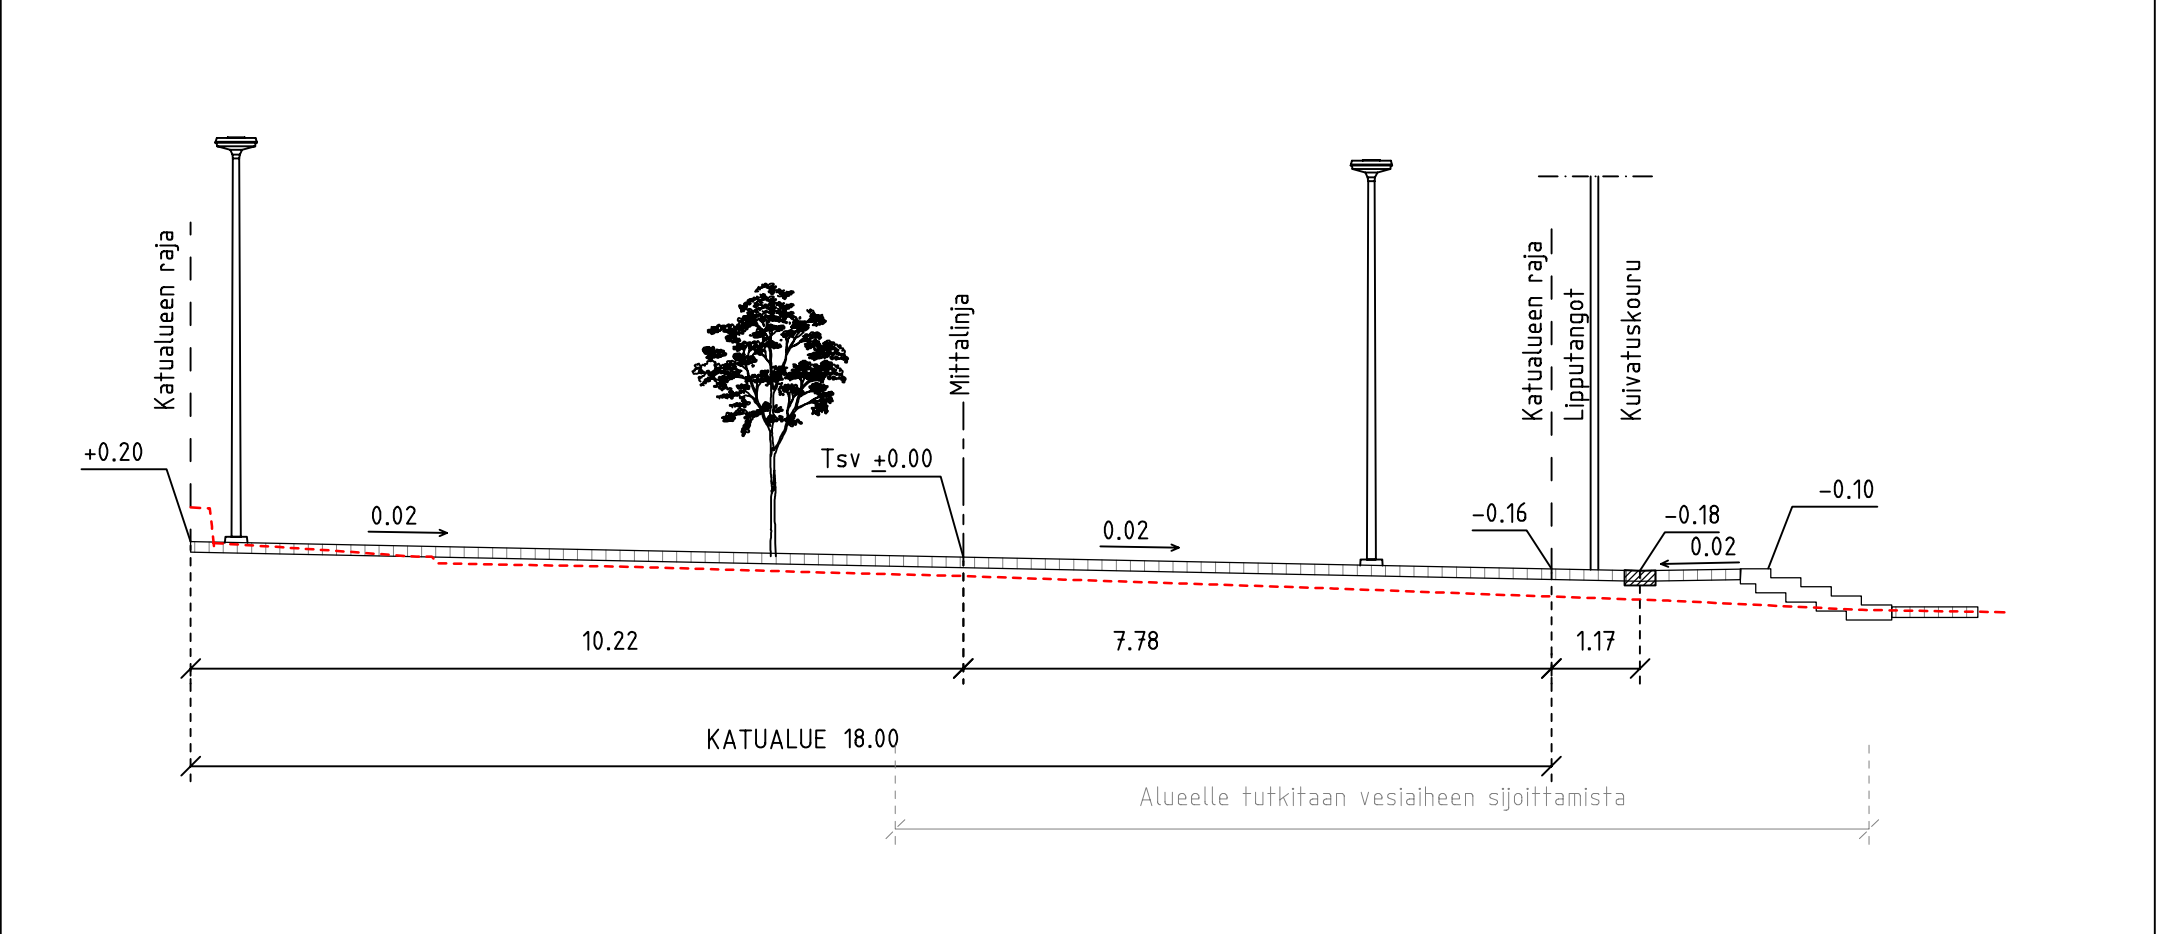

HYVÄKSYNTY:
VIRAN PUOLESTA:

KAUPUNGINOSA: VI 006
ASEMAKAAVA HYVÄKSYTTY: 18.6.2012 (11/2011)
DIAARIONUMERO: 9903-2014
LIKENNESUUNNITELMA: L 3905 017, luonnos 15.4.2016
KATULOUKKA: 5

KORVAA PIIRUSTUKSEN:
KORVAA OSITTAIN PIIRUSTUKSEN: A 6064 019, D 6064 004

KORVATTU PIIRUSTUKSELLA:
KORVATTU OSITTAIN PIIRUSTUKSELLA:

Koordinaattijärjestelmät:
Taso X,Y: ETRS-GK23
Korkeus Z: N2000

TUNN.	MUUTOS TAI TÄYDENNYS	PÄIVÄYS	SUUNNIT./PIIRT.	LIKENNESUUNN.	TARKK.

TURUN KAUPUNGIN YMPÄRISTÖTOIMIALA
KAUPUNKISUUNNITTELU
SUUNNITTELUYKSIKKÖ

Puolalankatu 5
20100 Turku
etunimi.sukunimi@turku.fi
puh. 02-330 000
fax 02-230 5050

KOHDE: YLIOPISTONKATU
välillä Aurakatu –
Kauppiaskatu

SISÄLTÖ: KATUSUUNNITELMA

SUUNNITTELIJA	PIIRTÄJÄ	TARKASTANUT	TARKASTANUT	MITTAKAAVA
RAMBOLL/TuTu	RAMBOLL/AMIP	RAMBOLL/TMat	Kari Linnakoski	1:500, 1:100
PÄIVÄYS	SUUNNITTELU PÄÄLLIKKÖ	PIIRUSTUSNUMERO		MUUTOS
15.4.2016		K 6064 084		

RAMBOLL Ramboll Kirjastokatu 4 70100 Kuopio

RAMBOLL PIIRUSTUSNUMERO
1510018968 K4B