



Asemapiirros 1:500

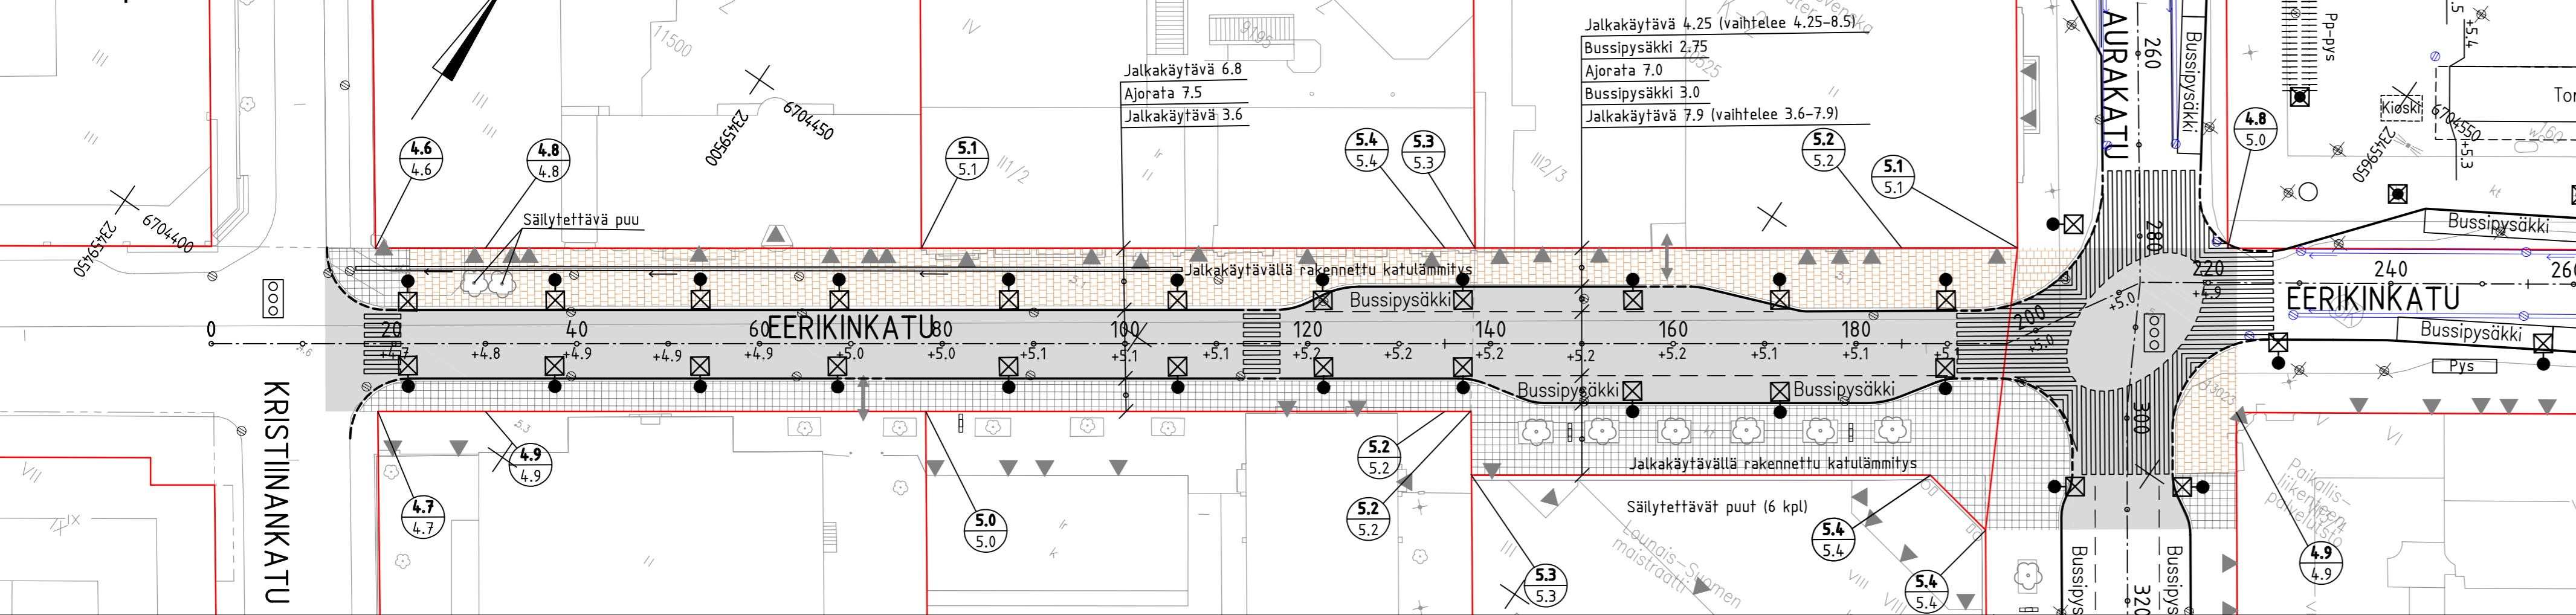


**Merkkien selitys:**

- kiinteistöraja/katualueenraja
- ↔ ajoyhteys
- ▼ sisäänkäynti
- graniittinen reunatuki h = 120 mm
- - - graniittinen madallettu reunatuki
- ⊙ nykyinen hulevesikaivo
- nykyinen hulevesikouru
- ▤ betonilaatta
- ▨ luonnonkivi
- asfaltti
- ☼ nykyinen puu
- 5.3 / 5.3 suunniteltu korkeus  
nykyinen korkeus
- +5.1 suunniteltu korkeus
- ☒ pylväsvalaisin h=10m
- ☐ liikennevalo-ohjattu liittymä
- ▭ mainostaulu

Poikkileikkaus 1:100, PL=100

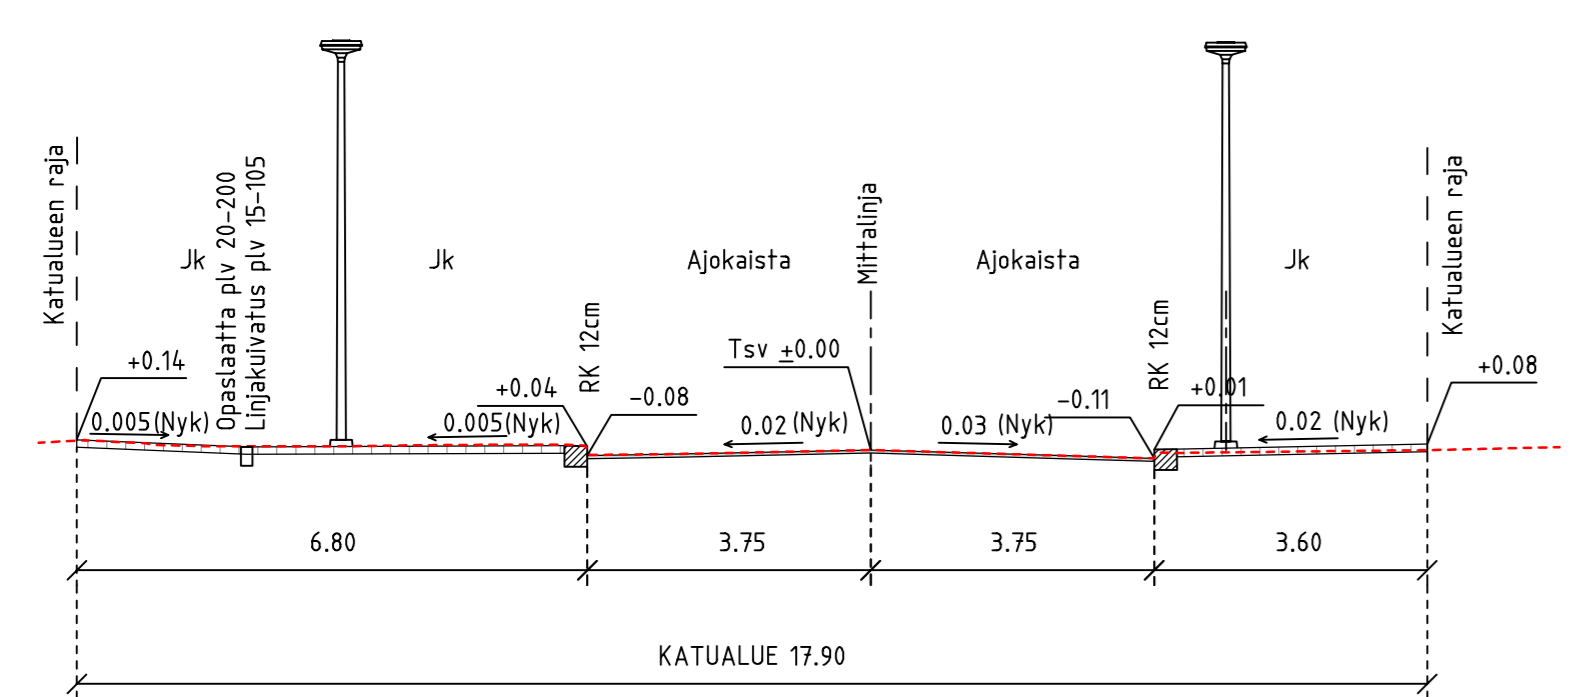

Poikkileikkaus 1:100, PL=150

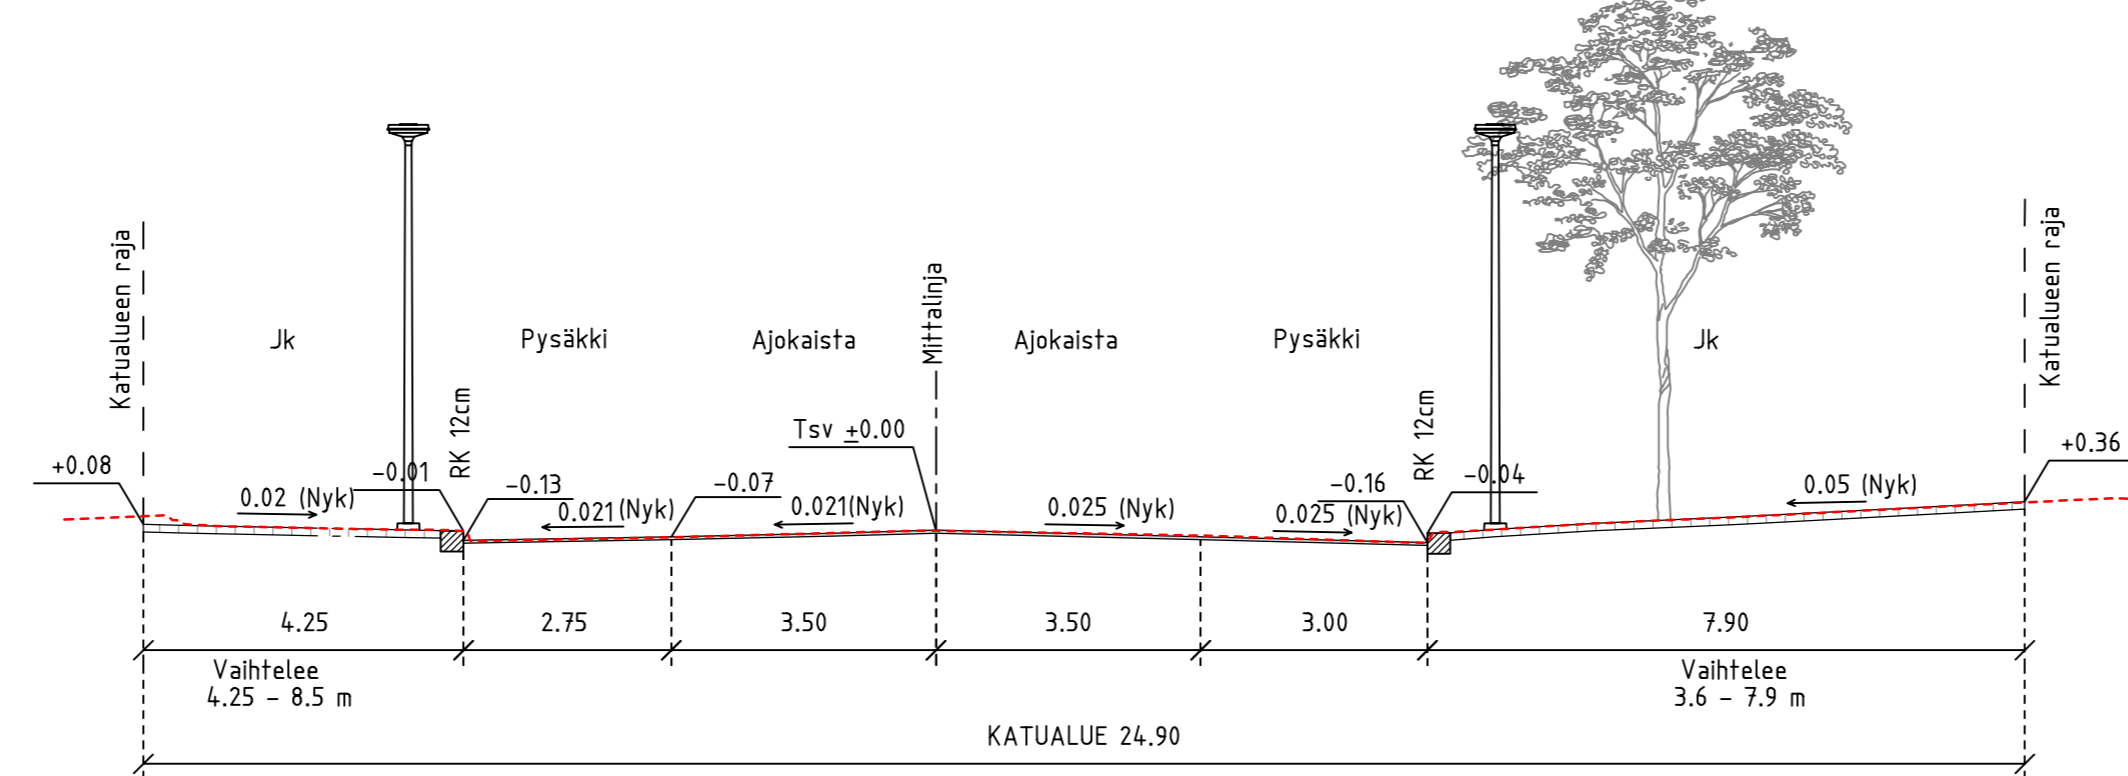

HYVÄKSYNYT:  
VIRAN PUOLESTA:

KAUPUNGINOSA: VI 006  
ASEMAKAAVA HYVÄKSYTTY: 18.6.2012 (11/2011), 3.7.1897  
DIAARIONUMERO: 9903-2014  
LIIKENNESUUNNITELMA: L 3905 017, luonnos 15.4.2016  
KATULUOKKA: AJORATA 3, JALKAKÄYTÄVÄ 5

KORVAA PIIRUSTUKSEN:  
KORVAA OSITTAIN PIIRUSTUKSEN: H 6014 008, C 5507 034, D 6014 052, C 6014 053, A 6014 041, K 6014 017, R 6014 071, M 5208 008

KORVATTU PIIRUSTUKSELLA:  
KORVATTU OSITTAIN PIIRUSTUKSELLA:

Koordinaattijärjestelmät:  
Taso X,Y: ETRS-GK23  
Korkeus Z: N2000

TUNN. MUUTOS TAI TÄYDENNYS	PÄIVÄYS	SUUNNIT./PIIRT. LIIKENNESUUNN.	TARK.
----------------------------	---------	--------------------------------	-------

TURUN KAUPUNGIN YMPÄRISTÖTOIMIALA  
**KAUPUNKISUUNNITTELU**  
SUUNNITTELUYKSIKKÖ

Puolalanenkatu 5  
20100 Turku  
eturunli.sukunimi@turku.fi  
puh. 02-330 000  
fax 02-230 5050

KOHDTE <b>EERIKINKATU</b> väliillä Kristiinankatu – Aurakatu		SISÄLTÖ KATUSUUNNITELMA	
SUUNNITTELIJA RAMBOLL/TuTu	PIIRTÄJÄ RAMBOLL/AMIP	TARKASTANUT RAMBOLL/TMat	TARKASTANUT Kari Linnakoski
PÄIVÄYS 13.11.2015	SUUNNITTELU PÄÄLLIKKÖ	MITTAKAAVA 1:500, 1:100	MUUTOS
RAMBOLL Ramboll Kirjastokatu 4 70100 Kuopio		K 6014 076 RAMBOLL PIIRUSTUSNUMERO 1510018968 K3A	