
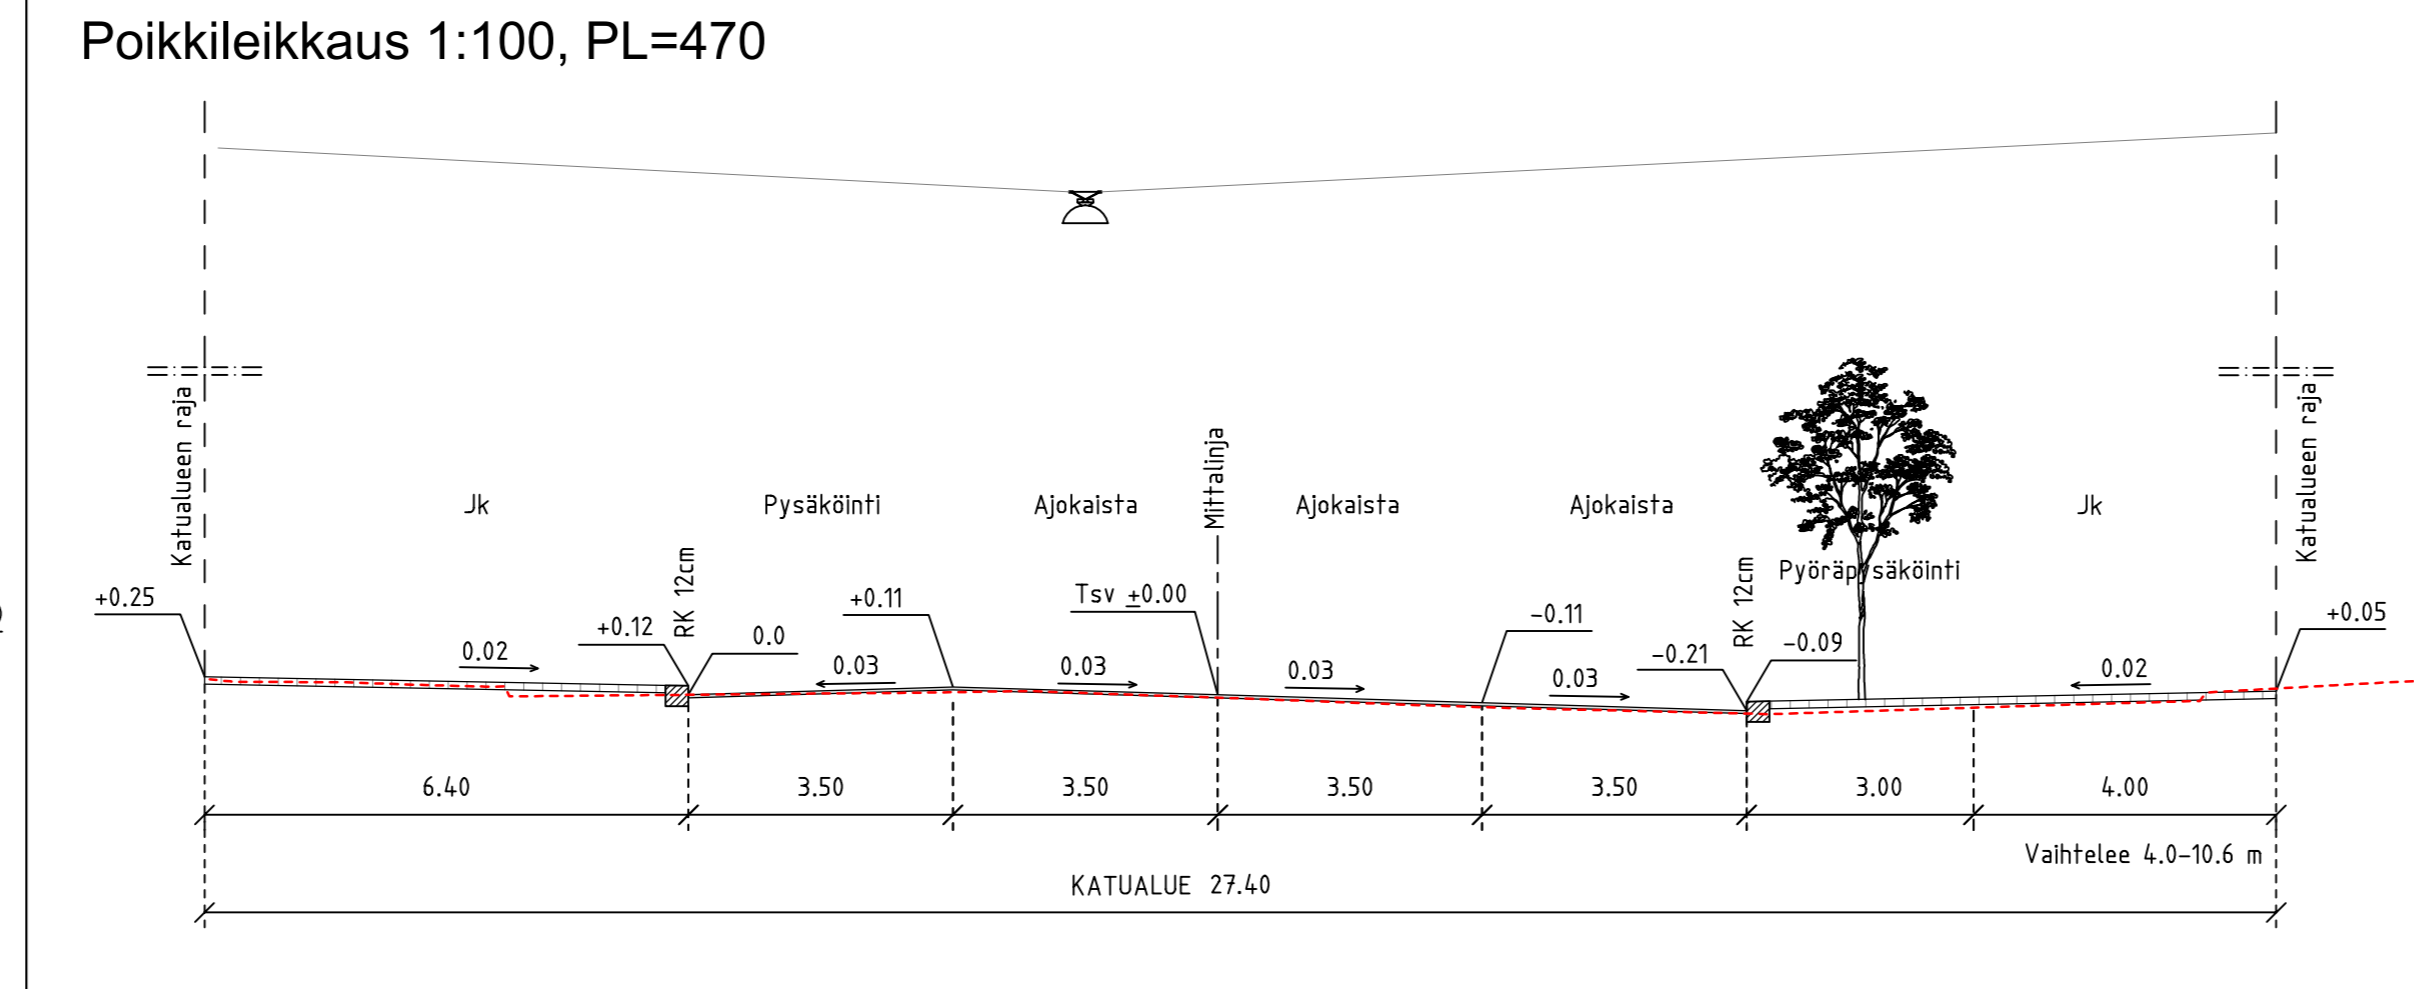


- Merkkien selitys:**
- kiinteistöraja/katualueenraja
 - \longleftrightarrow ajoyhteys
 - \blacktriangledown sisäänkäynti
 - graniittinen reunatuki h = 120 mm
 - - - - - madallettu reunatuki
 - \odot nykyinen hulevesikaivo
 - \otimes nykyinen hulevesikaivo, poistetaan tai varustetaan umpikannella
 - \bullet suunniteltu hulevesikaivo
 - - - - - taite
 - betonilaatta
 - luonnonkivi
 - asfaltti
 - istutettava puu
 - \odot 6.9 suunniteltu korkeus
 - \odot 6.8 nykyinen korkeus
 - +6.5 suunniteltu korkeus
 - \diamond kadun yläpuolinen valaisin
 - \bullet nykyinen vajjerivetopylväs
 - liikennevalo-ohjattu liittymä

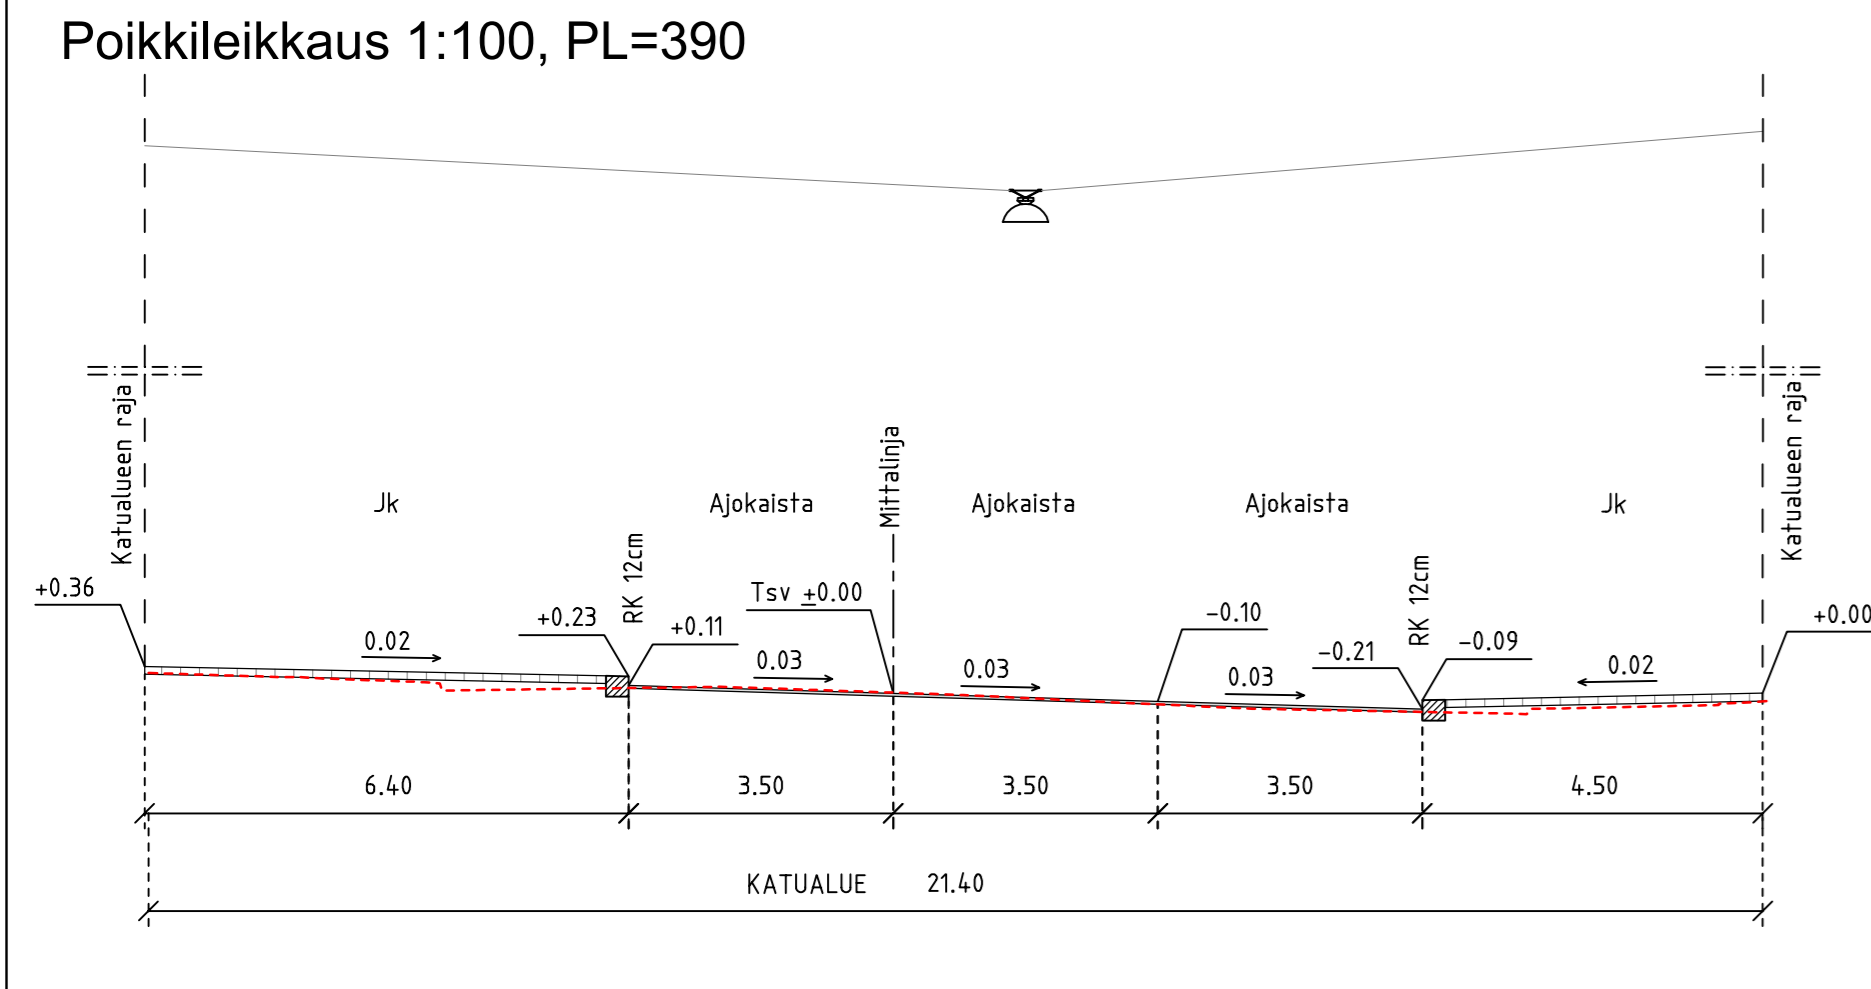

HYVÄKSYNYT:	
VIRAN PUOLESTA:	
KAUPUNGINOSA:	VI 006
ASEMAKAAVA HYVÄKSYTTY:	18.6.2012 (11/2011), 3.7.1897 (1/1897)
DIAARI NUMERO:	9903-2014
LIITENNUMERONUMERO:	L 3905 017, luonnos 15.4.2016
KATU LUOKKA:	AJORATA 3, JALKAKÄYTTÄVÄ 5

KORVAA PIIRUSTUKSEN:	
KORVAA OSITTAIN PIIRUSTUKSEN:	D 6014 009, 010, M 6014 028
KORVATTU PIIRUSTUKSELLA:	
KORVATTU OSITTAIN PIIRUSTUKSELLA:	

Koordinaattijärjestelmät:
Taso X,Y: ETRS-GK23
Korkeus Z: N2000

TUNN.	MUUTOS TAI TÄYDENNYS	PÄIVÄYS	SUUNNIT./PIIRT.	LIITENNUMERONUMERO	TARK.
-------	----------------------	---------	-----------------	--------------------	-------

TURUN KAUPUNGIN YMPÄRISTÖTOIMIALA
KAUPUNKISUUNNITTELU
SUUNNITTELUYKSIKKÖ

Puolalankatu 5
20100 Turku
eturunmi.suunnitelma@turku.fi
puh. 02-330 000
fax 02-230 5050

KOHDE	EERIKINKATU väliällä Kauppiaskatu – Brahenkatu		SISÄLTÖ	KATUSUUNNITELMA	
SUUNNITTELIJA	PIIRTÄJÄ	TARKASTANUT	TARKASTANUT	MITTAKAAVA	
RAMBOLL/TuTu	RAMBOLL/AMIP	RAMBOLL/TMat	Kari Linnakoski	1:500, 1:100	
PÄIVÄYS	SUUNNITTELU PÄÄLLIKKÖ			PIIRUSTUSNUMERO	MUUTOS
13.11.2015				K 6014 078	
RAMBOLL				RAMBOLL PIIRUSTUSNUMERO	
Ramboll Kirjastokatu 4 70100 Kuopio				1510018968 K3C	