
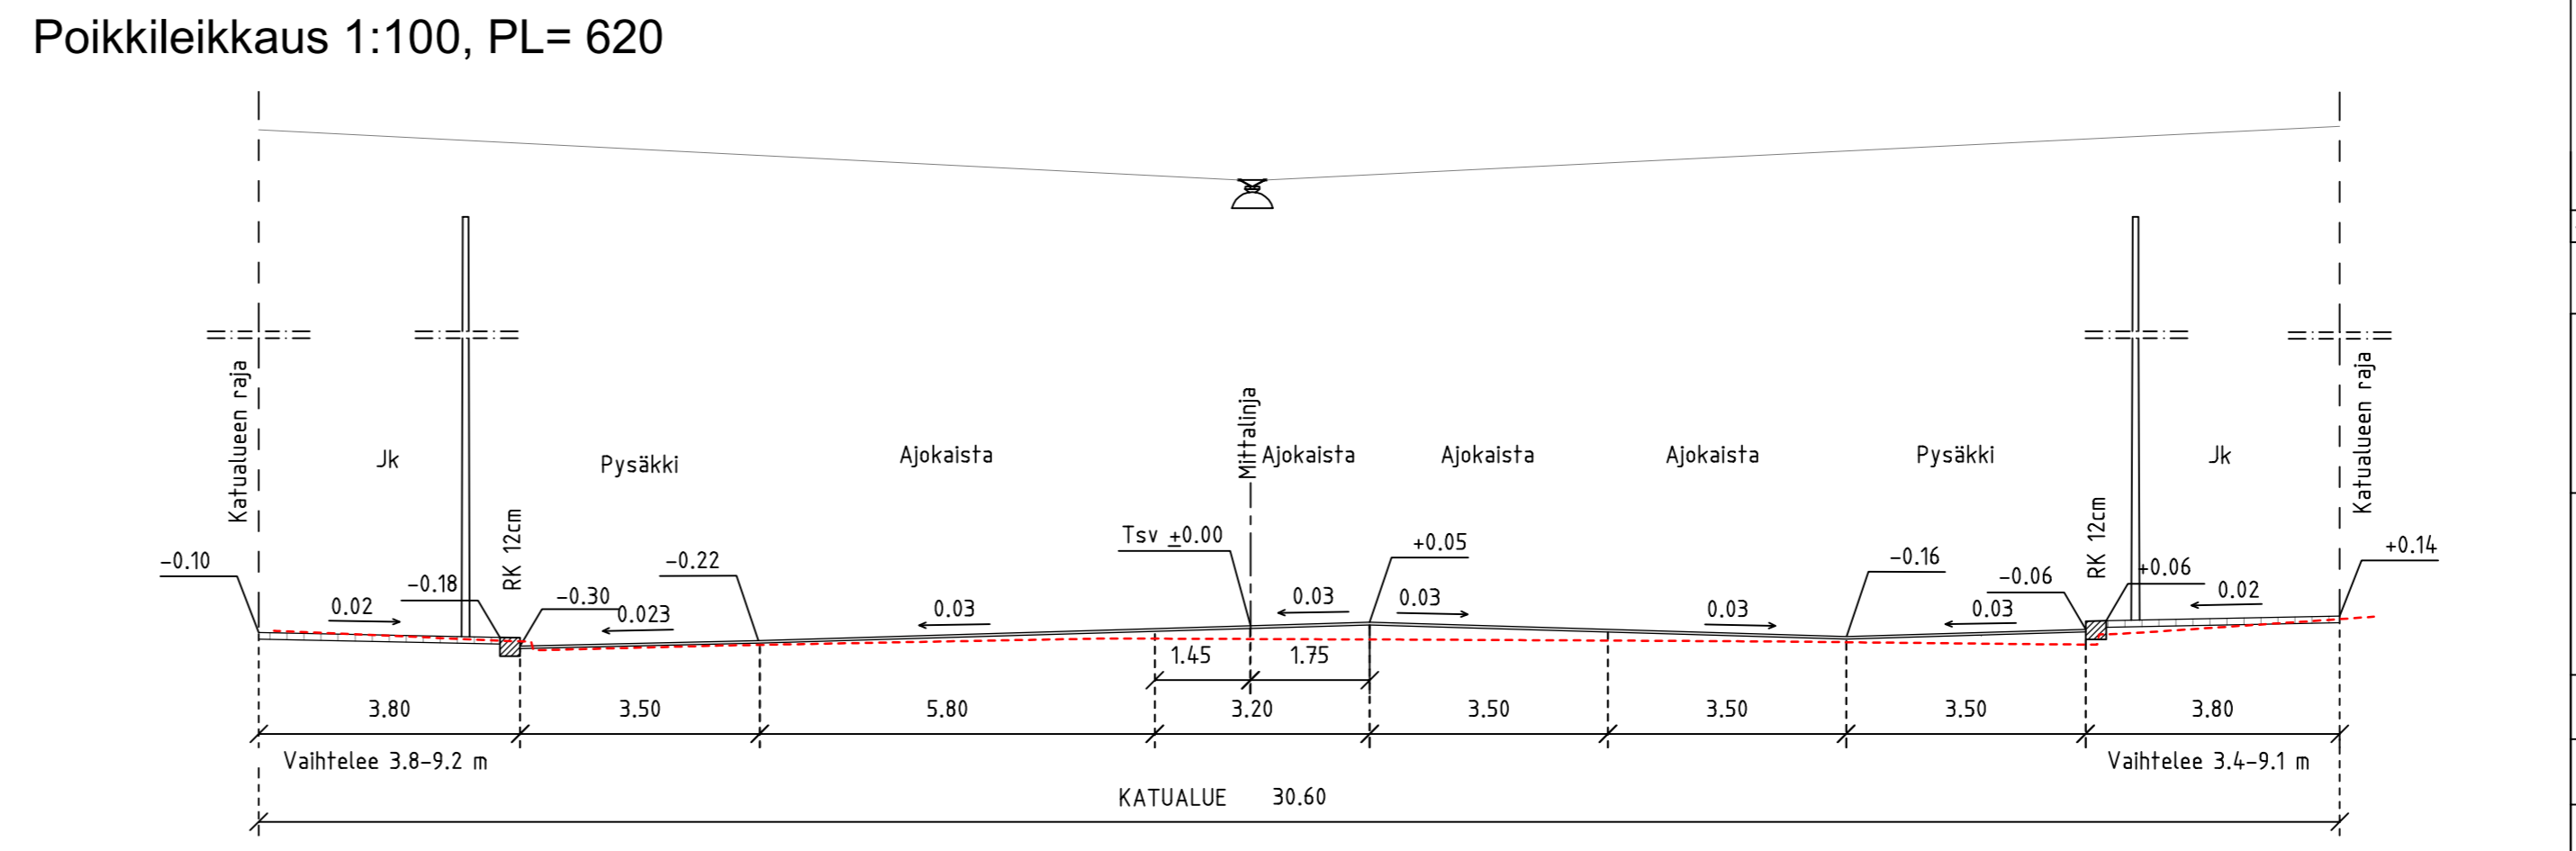


- ### Merkkien selitys:
- kiinteistöraja/katualueenraja
 - ↔ ajoyhteys
 - ▼ sisäänkäynti
 - graniittinen reunatuki h = 120 mm
 - - - madallettu reunatuki
 - ⊙ nykyinen hulevesikaivo
 - ⊗ nykyinen hulevesikaivo, poistetaan tai varustetaan umpikannella
 - ⊕ suunniteltu hulevesikaivo
 - taite
 - ▨ betonilaatta
 - ▩ betonikivi
 - asfaltti
 - ⊕ nykyinen puu
 - ⊕ istutettava puu
 - ⊕ suunniteltu korkeus
 - ⊕ nykyinen korkeus
 - +6.8 suunniteltu korkeus
 - ⊕ kadun yläpuolinen valaisin
 - nykyinen vaijerivetopylväs
 - ⊞ liikennevalo-ohjattu liittymä
 - ▨ mainostaulu

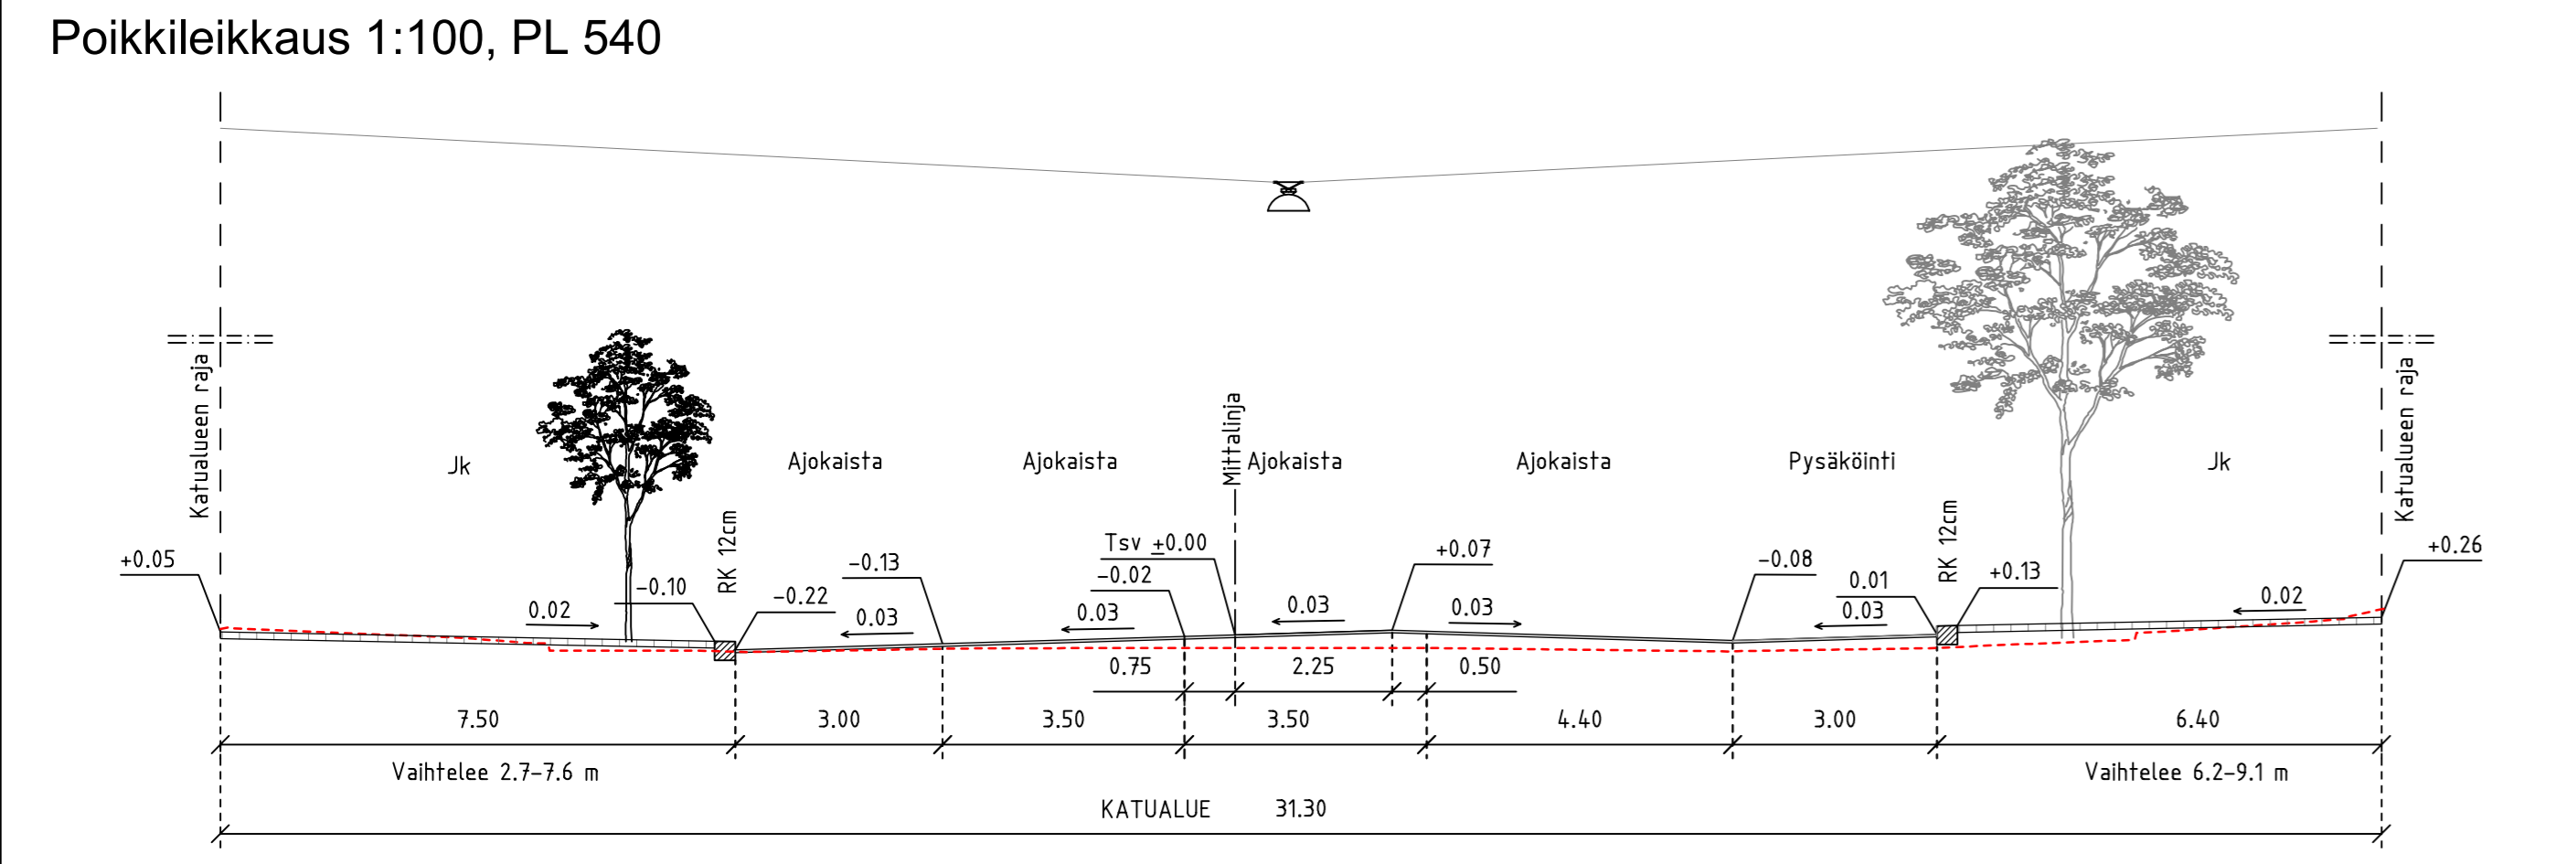

HYVÄKSYNYT:
 VIRAN PUOLESTA:

KAUPUNGINOSA: VI 006
 ASEMAKAAVA HYVÄKSYTTY: 3.7.1897 (1/1897)
 DIAARI NUMERO: 4263-2016
 LIIKENNESUUNNITELMA: L 6414 080, Eerikinkatu välillä Brahenkatu-Aninkaistenkatu, luonnos, 11.4.2016
 KATU LUOKKA: AJORATA 3, JALKAKÄYTTÄVÄ 5

KORVAA PIIRUSTUKSEN:
 KORVAA OSITTAIN PIIRUSTUKSEN: C 6014 038, D 6187 015

KORVATTU PIIRUSTUKSELLA:
 KORVATTU OSITTAIN PIIRUSTUKSELLA:

Koordinaattijärjestelmät:
 Taso X,Y: ETRS-GK23
 Korkeus Z: N2000

TUNN.	MUUTOS TAI TÄYDENNYS	PÄIVÄYS	SUUNNIT./PIIRT.	LIIKENNESUUNN.	TARK.

TURUN KAUPUNGIN YMPÄRISTÖTOIMIALA
KAUPUNKISUUNNITTELU
 SUUNNITTELUYKSIKKÖ

Puolalanenkatu 5
 20100 Turku
 etunimi.sukunimi@turku.fi
 puh. 02-330 000
 fax 02-230 5050

KOHDTE		SISÄLTÖ	
EERIKINKATU välillä Brahenkatu - Aninkaistenkatu		KATUSUUNNITELMA	
SUUNNITTELIJA RAMBOLL/TuTu	PIIRTÄJÄ RAMBOLL/AMIP	TARKASTANUT RAMBOLL/TMat	TARKASTANUT Kari Linnakoski
PÄIVÄYS 13.11.2015	SUUNNITTELU PÄÄLLIKKÖ	MITTAKAAVA 1:500, 1:100	PIIRUSTUSNUMERO K 6014 079
RAMBOLL Ramboll Kirjastokatu 4 70100 Kuopio		RAMBOLL PIIRUSTUSNUMERO 1510018968 K3D	