



Tyyppiokoileikkaukset 1:100
PI 60.00

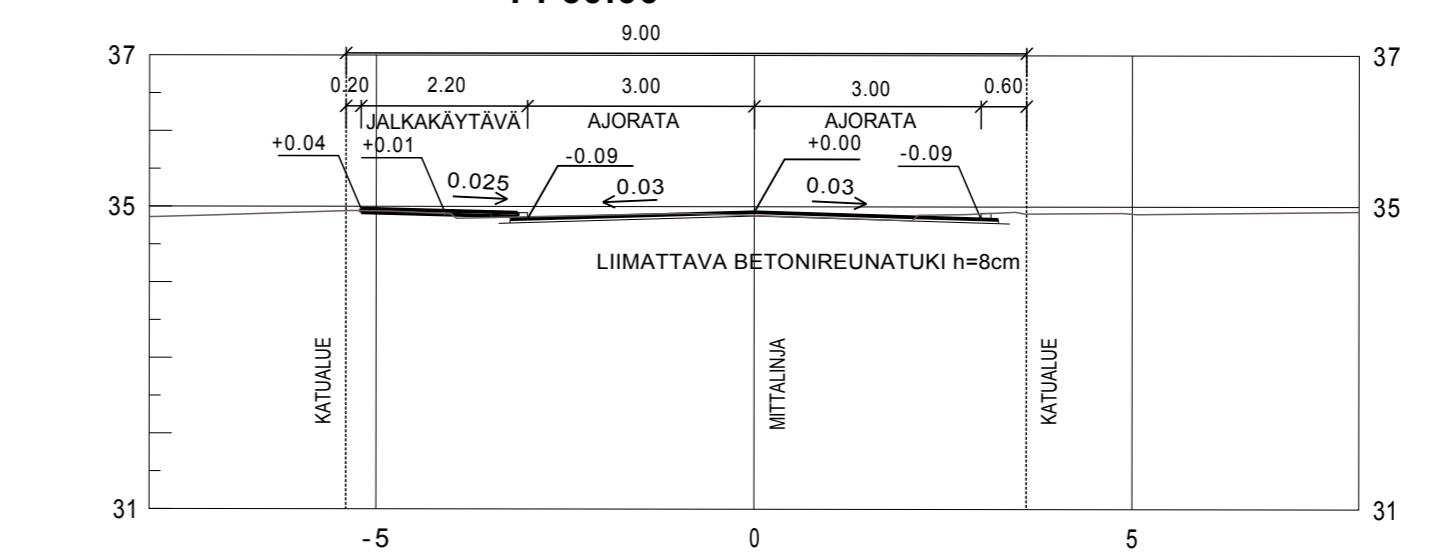

PI 260.00

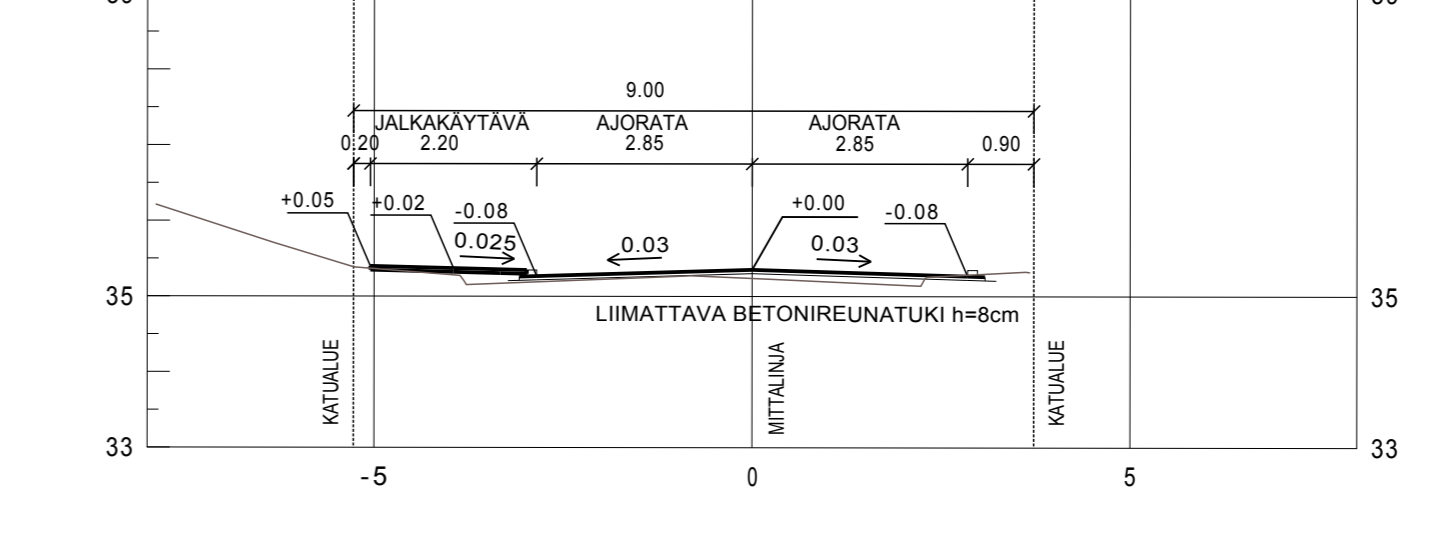

MERKKIEN SELITYS:

- (34.1 / 34.1) SUUNNITeltu KORKEUS MAANPINNAN KORKEUS
- 34.5 SUUNNITeltu KORKEUS
- ASfaltti, AJORATA
- ASfaltti, JALKAKÄYTTÄVÄ
- BETONILAATTA
- NURMI
- MURSKE
- REUNATUKI
- MADALLETTU REUNATUKI
- SUUNNITeltu HULEVESIKAIVO
- POISTETTAVA HULEVESIKAIVO
- VALAISINPYLVÄS
- 6 KORTTELINUMERO
- 4 TONTTI REKISTERISSÄ

Koordinaattijärjestelmät:
 Taso X,Y: ETRS-GK23
 Korkeus Z: N2000

HYVÄKSYNTY:
 VIRAN PUOLESTA:

KAUPUNGINOSA: KÄRSÄMÄKI
 ASEMAKAAVA:
 DIAARINUMERO: 616-2016
 LIKENEESUUNNITELMA: L 6171 013
 KATULUOKKA: 5

KORVAA PIIRUSTUKSEN:
 KORVAA OSITTAIN PIIRUSTUKSEN: C 6171 004, 012

KORVATTU PIIRUSTUKSELLA:
 KORVATTU OSITTAIN PIIRUSTUKSELLA:

TUNN. MUUTOS TAI TÄYDENNYS PAIVAYS SUUNNIT./PIIRT. TARK.HYY.

TURUN KAUPUNGIN YMPÄRISTÖTOIMIALA
KAUPUNKISUUNNITTELU
SUUNNITTELUYKSIKÖ

| | | | |
|--|----------------------------------|--|--------------------------------------|
| KOHDEN AMPUMAKENTÄNKATU Väli Paltankatu-Harikkalankuja | | SISÄLTÖ KATUSUUNNITELMA | |
| SUUNNITTELIJA Jarmo Koivisto | SUUNNITTELUJUVASTAJA Pia Erme | TARKASTANUT Kari Linnakoski | MITTAAVA 1:500, 1:100 |
| PAIVÄYS 24.3.2016 | HYVÄKSYJÄ Matti Salonen | SUUNNITTELUJUVASTAJA SUUNNITTELUJUVASTAJA | PIIRUSTUSNUMERO K 6171 015 |
| | | | MUUTOS |

Puolalankatu 5
 20100 Turku
 etunimi.sukunimi@turku.fi
 puh. 02-330 000
 fax. 02-230 5050