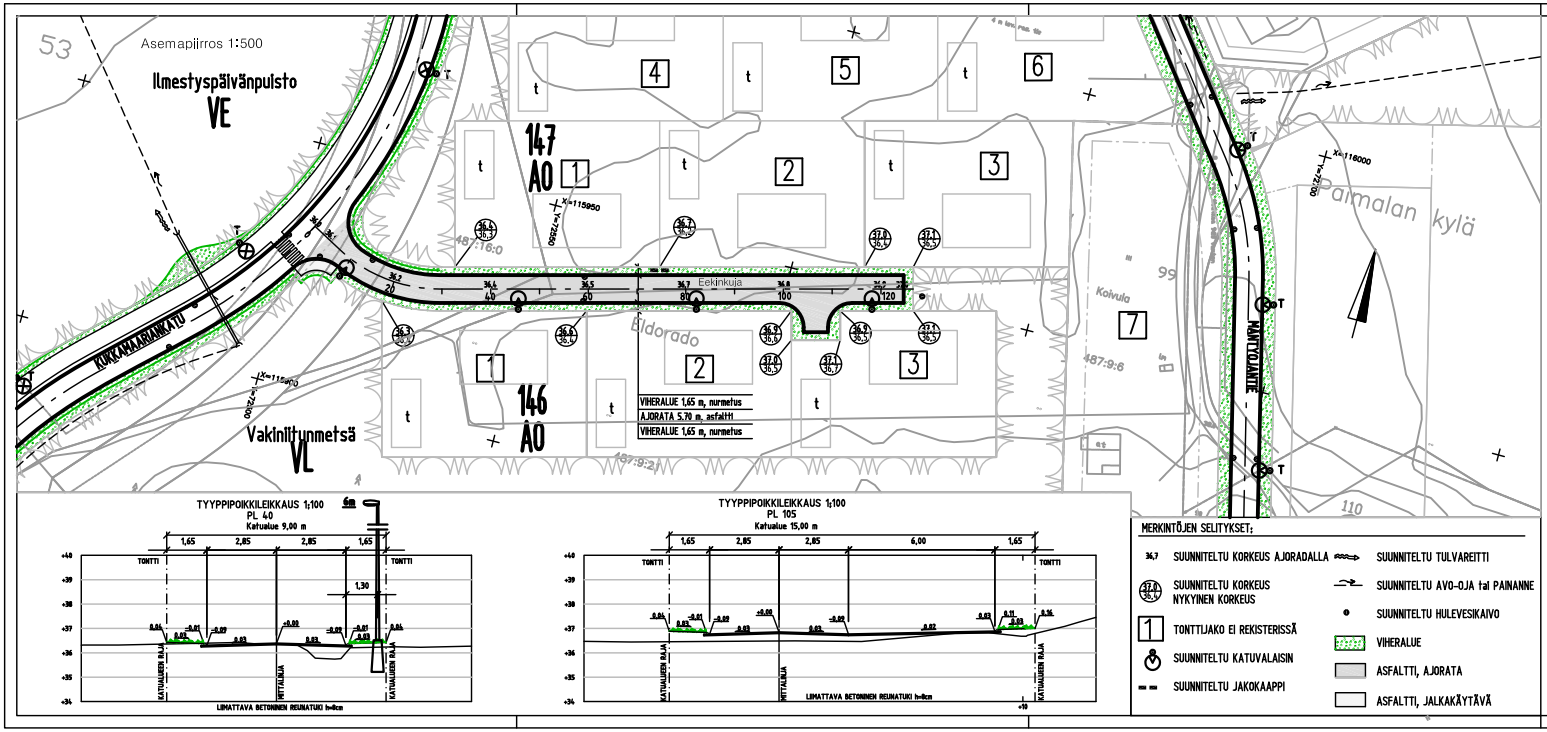

MERKINTÖJEN SELITYKSET:

- 36,7 SUUNNITELTU KORKEUS AJORADALLA
- 37,0 / 36,5 SUUNNITELTU KORKEUS / NYKYINEN KORKEUS
- 1 TONTTIJAKO EI REKISTERISSÄ
- SUUNNITELTU KATUVALAISIN
- SUUNNITELTU JAKOKAAPPI
- SUUNNITELTU TULVAREITTI
- SUUNNITELTU AVO-OJA tai PAINANNE
- SUUNNITELTU HULEVESIKAIVO
- VIHERALUE
- ASFALTTI, AJORATA
- ASFALTTI, JALKAKÄYTÄVÄ

Koordinaattijärjestelmät:
Taso X,Y: Turku
Korkeus Z: NTurku
Järjestelmät palautettu käyttöön 15.2.2010

VIRAN PUOLESTA:

KAUPUNGINOSA: YLI-MAARIA
ASEMAKAAVA HYVÄKSYTTY: 10.5.2010
OSAKUMERO: 1486-2016
LAADUNSUUNNITELMA: K 8701 012
KATULUOKKA: 5

KORVAA PIIRUSTUKSEN: K 9028 001
KORVAA OSITTAIN PIIRUSTUKSEN:

KORVATTU PIIRUSTUKSELLA:
KORVATTU OSITTAIN PIIRUSTUKSELLA:

TUNN.	MUUTOS TAI TÄYDENNYS	PÄIVÄYS	PIIRT.JÄ	HANKKEENTEKIJÄ	TARK.

TURUN KAUPUNGIN YMPÄRISTÖ- JA KAAVOITUSVIRASTO
SUUNNITTELUTOIMISTO
PUKLAANKATU 5
20100 TURKU
PUH 02-262 000
FAX 02-2626 912

KOHDE	SISÄLTÖ
EEKINKUJA	KATUSUUNNITELMA

SUUNNITTELIJA	PIIRT.JÄ	TARKASTANUT	OSASTON, TARKAST.	MITTAKAAVA
Kari Linnakoski	Maria-Leena Vasama			1:500, 1:100

PÄIVÄYS	HANKKEENTEKIJÄN KÄLLIKKÖ	PIIRUSTUSNUMERO	MUUTOS
27.4.2016	*Matti Salonen*	K 9028 005	