
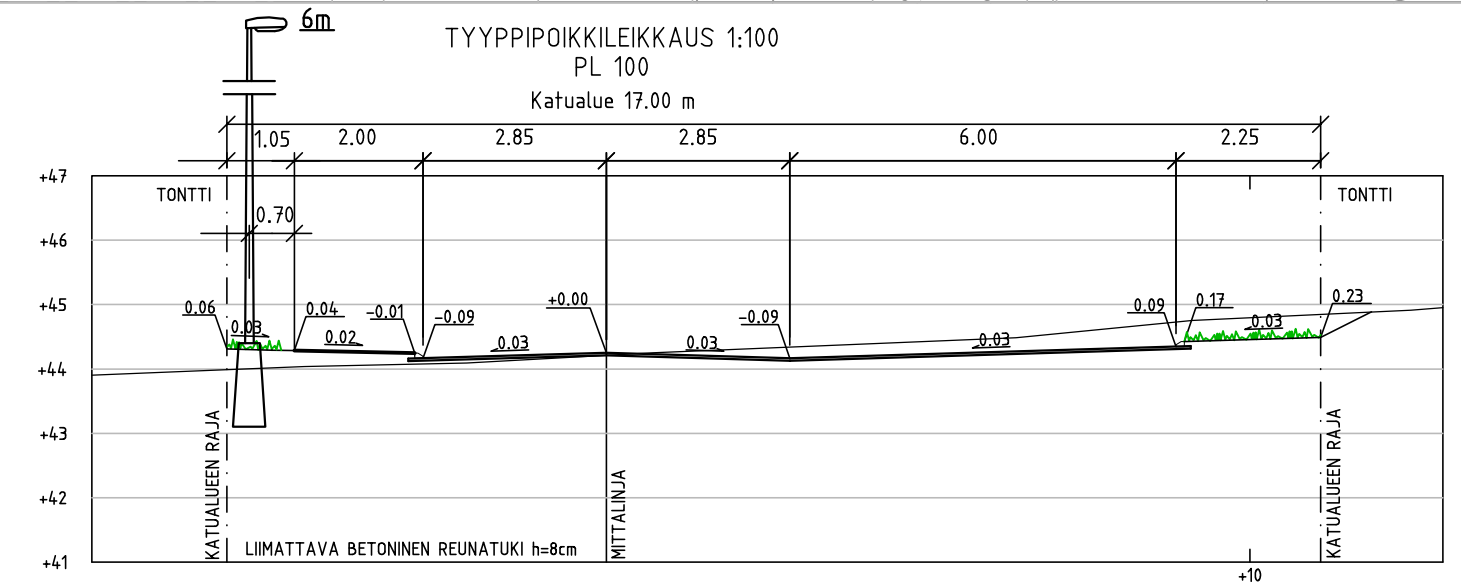


VIHERALUE 1.05 m, nurmetus  
 JALKAKÄYTTÄVÄ 2.00 m, asfaltti  
 AJORATA 5.70 m, asfaltti  
 VIHERALUE 2.25 m, nurmetus

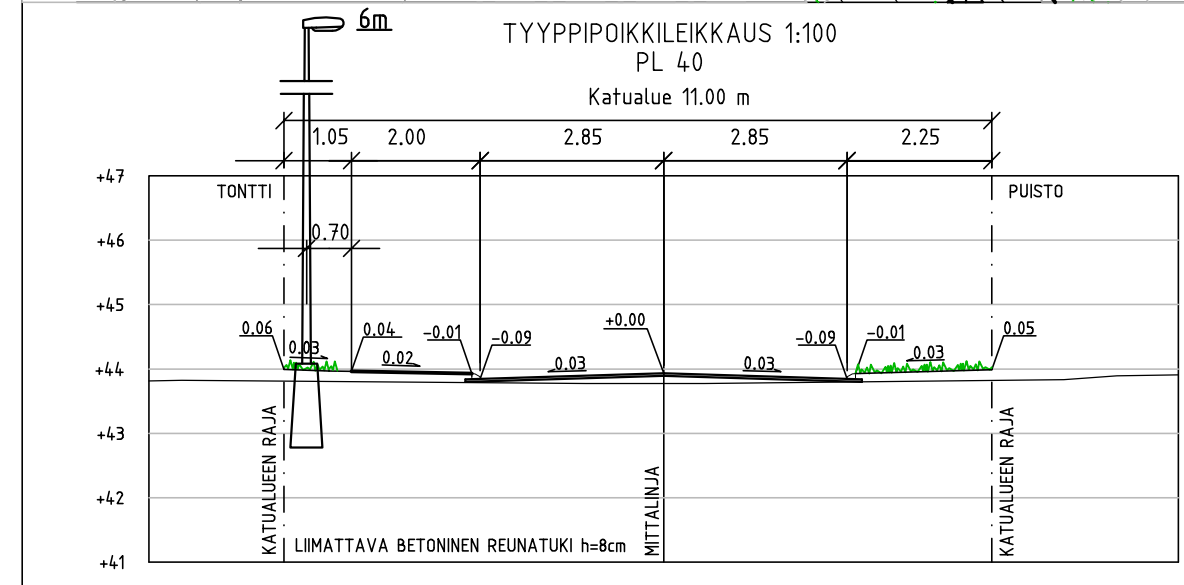

- MERKINTÖJEN SELITYKSET:**
- 43.9 SUUNNITELTU KORKEUS AJORADALLA
  - SUUNNITELTU KORKEUS NYKYINEN KORKEUS
  - TONTTIJAKO EI REKISTERISSÄ
  - SUUNNITELTU KATUVALAISIN
  - SUUNNITELTU JAKOKAAPPI
  - SUUNNITELTU TULVAREITTI
  - SUUNNITELTU AVO-OJA tai PAINANNE
  - SUUNNITELTU AVO-OJAN KORKEUS NYKYINEN KORKEUS
  - SUUNNITELTU HULEVESIKAIVO
  - ASFALTTI, AJORATA
  - ASFALTTI, JALKAKÄYTTÄVÄ
  - VIHERALUE

Koordinaattijärjestelmät:  
 Taso X,Y: Turku  
 Korkeus Z: NTurku  
 Järjestelmät poistettu käytöstä 15.2.2010

HYV. YKL 2.11.2010 8546  
 VIRAN PUOLESTA: Harri Lehtinen

KAUPUNGINOSA:	YLI-MAARIA
ASEMAKAAVA HYVÄKSYTTY:	10.5.2010
DIAGRAMNUMERO:	1485-2016
LIKENNESUUNNITELMA:	
KATULUOKKA:	5

KORVAA PIIRUSTUKSEN: K 9040 001  
 KORVAA OSITTAIN PIIRUSTUKSEN:

KORVATTU PIIRUSTUKSELLA:  
 KORVATTU OSITTAIN PIIRUSTUKSELLA:

TUNN.	MUUTOS TAI TÄYDENNYS	PÄIVÄYS	PIIRTAJÄ	SUUNNITTELIJA	TARK.
-------	----------------------	---------	----------	---------------	-------

TURUN KAUPUNGIN YMPÄRISTÖ- JA KAAVOITUSVIRASTO  
 SUUNNITTELU- JA KAAVOITUSVIRASTO

PUOLALANKATU 5  
 20100 TURKU  
 PUH. 02-330 000  
 FAX 02-3324 912

KOHDE	KARTTUKATU		SISÄLTÖ	KATUSUUNNITELMA	
SUUNNITTELIJA	Kari Linnakoski	PIIRTAJÄ	Pia Erme	TARKASTANUT	KLi
PÄIVÄYS	8.4.2016	SUUNNITTELU-PÄÄLLIKKÖ	Matti Salonen		PIIRUSTUSNUMERO
					K 9040 005
					MITTAKAAVA 1:500, 1:100
					MAUTOS