
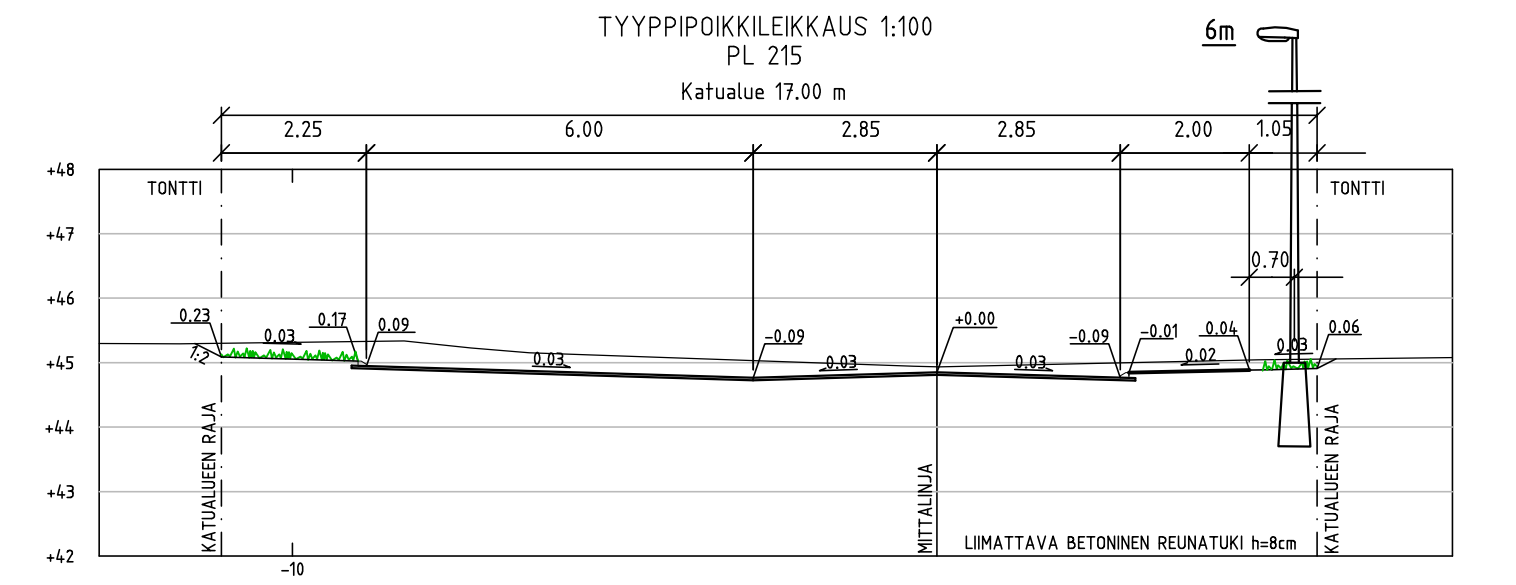


VIHERALUE 2.25 m, nurmetus	t
AJORATA 5.70 m, asfaltti	x
JALKAKÄYTÄVÄ 2.00 m, asfaltti	x
VIHERALUE 1.05 m, nurmetus	x

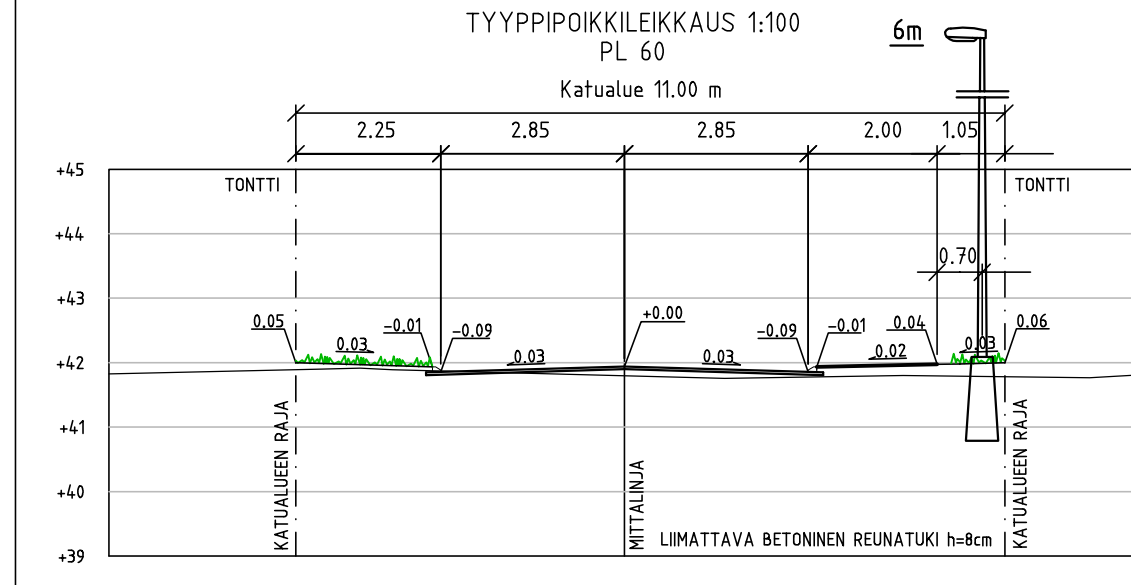

MERKINTÖJEN SELITYKSET:

45.0	SUUNNITELTU KORKEUS AJORADALLA		SUUNNITELTU TULVAREITTI
	SUUNNITELTU KORKEUS NYKYINEN KORKEUS		SUUNNITELTU AVO-OJAN KORKEUS NYKYINEN KORKEUS
	TONTTIJAKO EI REKISTERISSÄ		SUUNNITELTU HULEVESIKAIVO
	SUUNNITELTU KATUVALAISIN		ASFALTTI, AJORATA
	SUUNNITELTU JAKOKAAPPI		ASFALTTI, JALKAKÄYTÄVÄ
	SUUNNITELTU AVO-OJA tai PAINANNE		VIHERALUE

Koordinaattijärjestelmät:
Taso X,Y: Turku
Korkeus Z: NTurku
Järjestelmät poistettu käytöstä 15.2.2010

HYV.:	
VIRAN PUOLESTA:	
KAUPUNGINOSA:	YLI-MAARIA
ASEMAKAAVA HYVÄKSYTTY:	10.5.2010
DIAGRAMMUMERO:	1485-2016
LIKENNESUUNNITELMA:	
KÄTÄLÖKKÖ:	5
KORVAA PIRUSTUKSEN:	K 9020 001
KORVAA OSITTAIN PIRUSTUKSEN:	
KORVATTU PIRUSTUKSELLA:	
KORVATTU OSITTAIN PIRUSTUKSELLA:	
TUNN:	MUUTOS TAI TÄYDENNYS
PÄIVÄYS:	
PIIRTÄJÄ:	
SUUNNITTELIJA:	
TARK.	

TURUN KAUPUNGIN YMPÄRISTÖ- JA KAAVOITUSVIRASTO		PUIJALANKATU 5 20100 TURKU PUH 02-330 000 FAX 02-324 912	
SUUNNITTELUKOHDE		SUUNNITTELUKOHDE	
LEIPÄKATU		KATUSUUNNITELMA	
SUUNNITTELIJA	PIIRTÄJÄ	TARKASTANUT	GEOTEKN. TARKAST.
Kari Linnakoski	Pia Erme	KLi	
PÄIVÄYS	SUUNNITTELUKÄÄLKÖ	MITTAKAAVA	PIRUSTUSNUMERO
6.4.2016	Matti Salonen	1:500, 1:100	K 9020 005
			MUUTOS