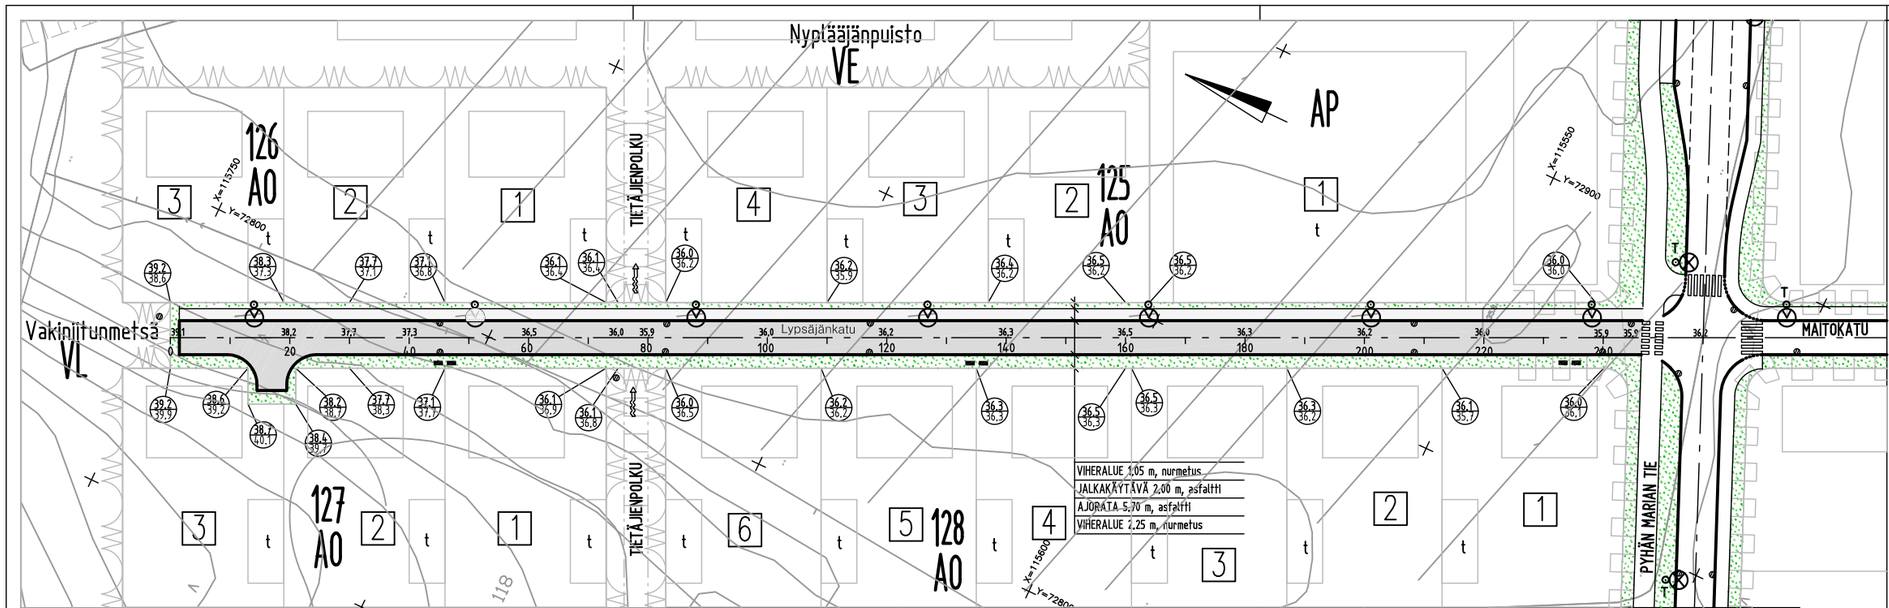

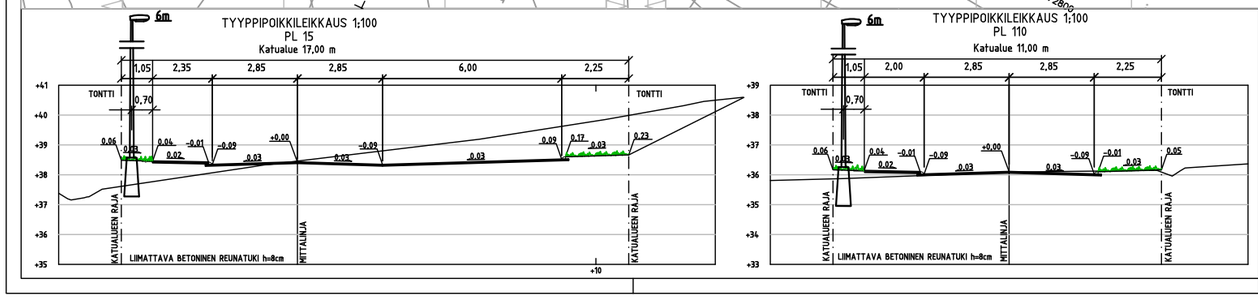

MERKINTÖJEN SELITYKSET:

- 36,3 SUUNNITELTU KORKEUS AJORADALLA
- 36,5 / 36,7 SUUNNITELTU KORKEUS / NYKYINEN KORKEUS
- 1 TONTTIJAKO EI REKISTERISSÄ
- SUUNNITELTU KATUVALAISIN
- SUUNNITELTU JAKOKAAPPI
- SUUNNITELTU TULVAREITTI
- SUUNNITELTU HULEVESIKAIVO
- ASFALTTI, AJORATA
- ASFALTTI, JALKAKÄYTÄVÄ
- VIHERALUE

Koordinaattijärjestelmät:
Taso X,Y: Turku
Korkeus Z: NTurku
„Järjestelmät poistettu käytöstä 15.2.2010

VIRAN PUOLESTA:

KAUPUNGINOSA:	YLI-MAARIA
ASEMAKAAVA HYVÄKSYTTY:	10.5.2010
DIAARIONUMERO:	1465-2016
LIIKENNESUUNNITELMA:	L 8726 009
KATULUOKKA:	S

KORVAA PIIRUSTUKSEN: K 9025 001
KORVAA OSITTAIN PIIRUSTUKSEN:

KORVATTU PIIRUSTUKSELLA:
KORVATTU OSITTAIN PIIRUSTUKSELLA:

TUNN.	MUUTOS TAI TÄYDENNYS	PÄIVÄYS	PIRTÄJÄ	SUUNNITTELIJA	TARK.

TURUN KAUPUNGIN YMPÄRISTÖ- JA KAAVOITUSVIRASTO

SUUNNITTELUTOIMISTO

PUOLALANKATU 5
20700 TURKU
PUH 02-330 000
FAX 02-2624 912

KOHDE	SISÄLTÖ
LYPSÄJÄNKATU	KATUSUUNNITELMA

SUUNNITTELIJA	PIRTÄJÄ	TARKASTANUT	GEOTEKN. TARKAST.	MITTAKAAVA
Karl Linnakoski	Marja-Leeni Vasama			1:500, 1:100
PÄIVÄYS 11.4.2016	SUUNNITTELUPÄÄLLIKKÖ *Matti Salonen*			PIRUSTUSNUMERO K 9025 005 — MUUTOS