




Tyypipoikkileikkaus 1:100
Kotimäenkatu pl 20

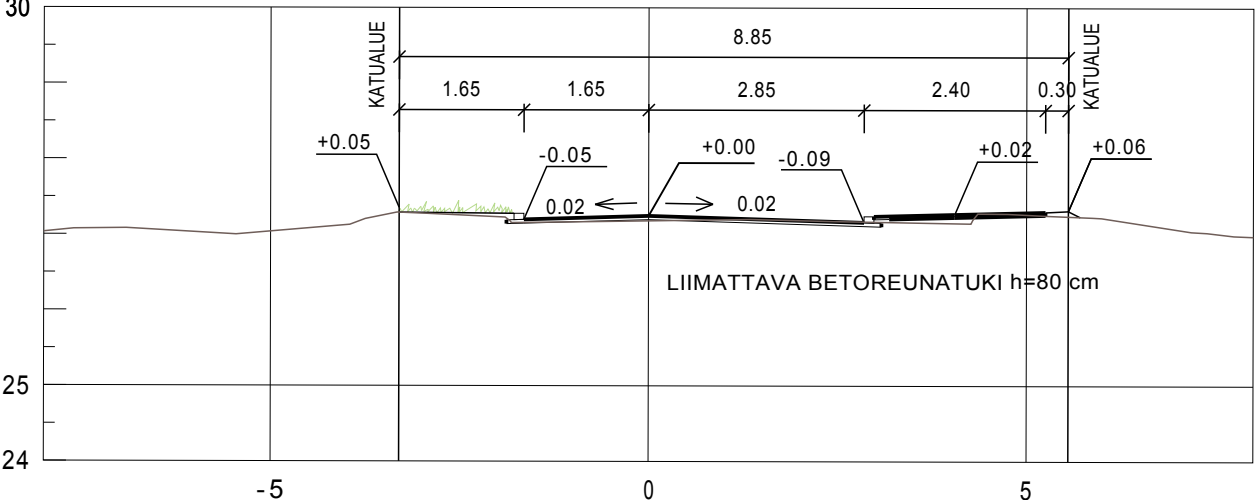

pl 400.00

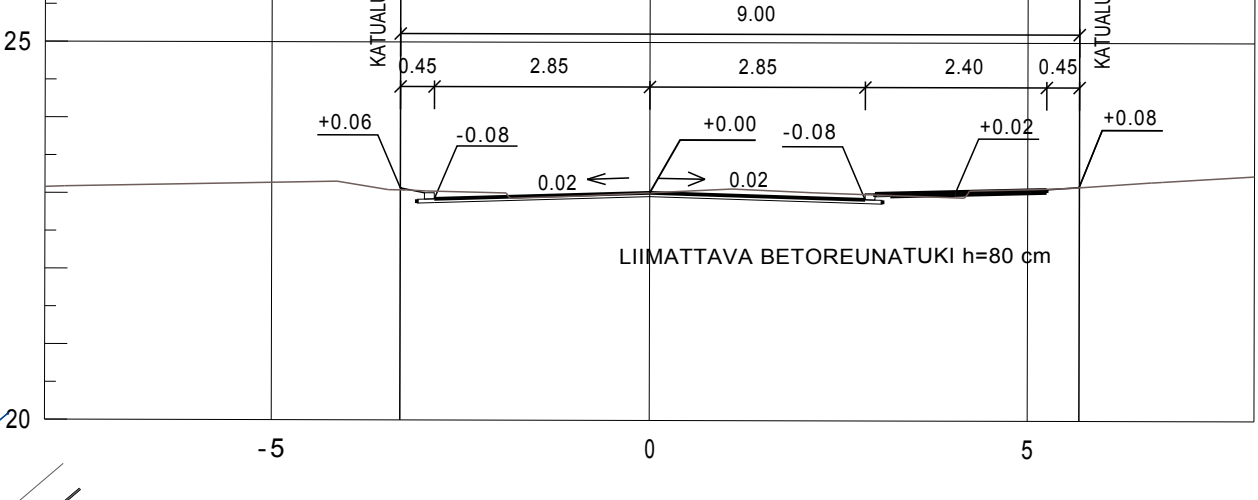

Vanha Hämeentie
pl 50.00

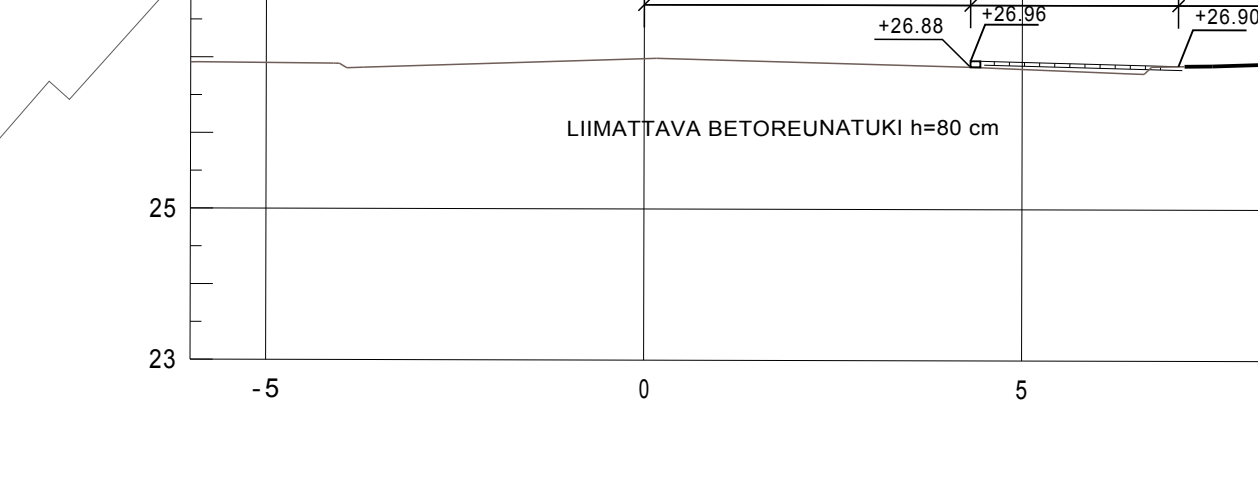

Koordinaattijärjestelmät:
Taso X,Y: ETRS-GK23
(EUREF-FIN)
Korkeus Z: N2000

HYVÄKSYNYT: VIRAN PUOLESTA:	
KAUPUNGINOSA: NUMMI ASEMAKAIVA: DIARINUMERO: 3195-2015 LIKENNESUUNNITELMA: L 4911 015, L 5312 033 KATULUOKKA: 5	
KORVAA PIIRUSTUKSEN: KORVAA OSITTAIN PIIRUSTUKSEN: D 4911 009, 010	
KORVATTU PIIRUSTUKSELLA: KORVATTU OSITTAIN PIIRUSTUKSELLA:	
TUNN. MUUTOS TAI TÄYDENNYS	PÄIVÄYS SUUNNIT./PIIRT. TARK.HYV.

TURUN KAUPUNGIN YMPÄRISTÖTOIMIALA		Puolantankatu 5 20100 Turku etunimi.sukunimi@turku.fi puh 02-330 000 fax 02-230 5050	
KAUPUNKISUUNNITTELU		SUUNNITTELUKSIKÖ	
KOHDE: KOTIMÄENKATU Väli Vanha Hämeentie-Karjakuja VANHA HÄMEENTIE Väli Vanha Hämeentie-Savustamonkatu		SISÄLTÖ: KATUSUUNNITELMA	
SUUNNITTELUJA Jarmo Koivisto	SUUNNITTELUAVUSTAJA Pia Erme	TARKASTANUT Kari Linnakoski	MITTAKAAVA 1:500, 1:100
PÄIVÄYS 3.6.2016	HYVÄKSYJÄ Matti Salonen	PIIRUSTUSNUMERO SUUNNITTELUKSIKÖ	MUUTOS K 4911 016