


RAL 9010

- MERKINNÄT**
- Nykyinen leikkipaikka
 - Uusi leikkipaikka
 - Säilytettävä pensasryhmä
 - Uusi pensasryhmä
 - Oleva puu
 - Poistettava puu
 - Metallelementtiäita, RAL 7016
 - Huoltoportti, RAL 7016
 - Käyntiportti, RAL 9010
 - Valaisin
 - Kalusteita ja leikkivälineitä



RAL 7016

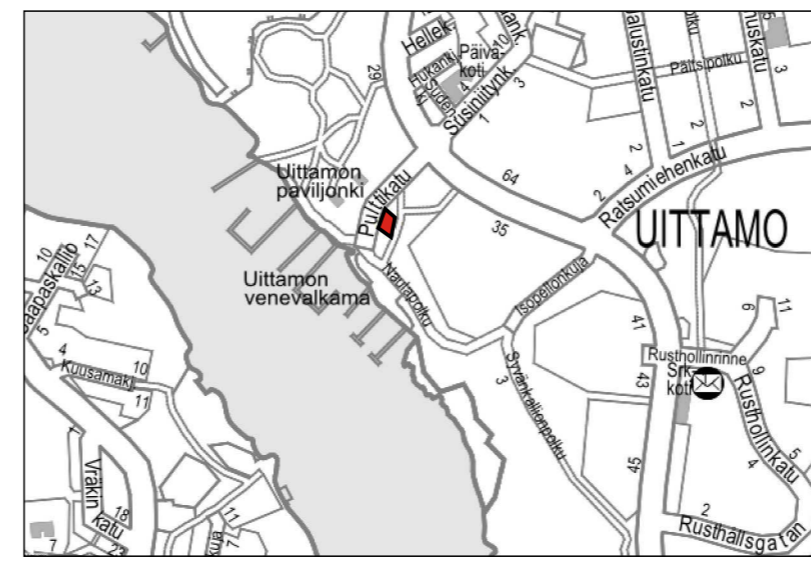

Koordinaattijärjestelmät:
Taso X,Y: ETRS-GK23
(EUREF-FIN)
Korkeus Z: N2000

HYVÄKSYNYT:
VIRAN PUOLESTA:

KAUPUNGINOSA: (046) Uittamo
ASEMAKAAVA: 22/1980
DIAARINUMERO: 6753-2016

KORVAA PIIRUSTUKSEN:
KORVAA OSITTAIN PIIRUSTUKSEN:

KORVATTU PIIRUSTUKSELLA:
KORVATTU OSITTAIN PIIRUSTUKSELLA:

TUNN. MUUTOS TAI TÄYDENNYYS PÄIVÄYS SUUNNIT./PIIRT. TARK.

TURUN KAUPUNGIN YMPÄRISTÖTOIMIALA		Puolalankatu 5 20100 Turku etunimi.sukunimi@turku.fi puh 02-330 000 fax 02-230 5050	
KAUPUNKISUUNNITTELU			
SUUNNITTELUYKSIKÖ			
KOHDE NAULATEHTAANPUISTON LEIKKIPAIKKA		SISÄLTÖ PUISTOSUUNNITELMA	
SUUNNITTELIJA JS	SUUNNITTELUAVUSTAJA PE	TARKASTANUT	MITTAKAAVA 1:500
PÄIVÄYS 12.7.2016	HYVÄKSYJÄ Matti Salonen SUUNNITTELUPÄÄLLIKKÖ	PIIRUSTUSNUMERO W 8555 003	MUUTOS