

Asemapiirros 1:200

Kupittaaanpuisto

Poistettava puu

Liittyy vanhaan asfalttiin

Liittyy vanhaan asfalttiin

Valaisinpylväs siirretään

Uudenmaantie

Jalankulku- ja pyörätie (asfaltti)	4.0
Linja-autopysäkin odotustila (laatta)	2.5
Ajorata (asfaltti)	3.5

Palkkentiite

Kuunnallisairaalamatie

Merkkien selitykset:

- 17.4 NYKYINEN KORKEUS
- 17.9 SUUNNITELTU KORKEUS
- ASFALTTI, AJORATA
- ASFALTTI, KEVYEN LIIKENTEEN VÄYLÄ
- BETONILAATTA
- VIHERALUE
- REUNATUKI
- NYKYINEN HULEVESIKAIVO
- SUUNNITELTU HULEVESIKAIVO
- POISTETTAVA PUU
- VALAISINPYLVÄS

Koordinaattijärjestelmät:
Taso X,Y: ETRS-GK23
(EUREF-FIN)
Korkeus Z: N2000

HYVÄKSYNYT:
VIRAN PUOLESTA:

KAUPUNGINOSA: KUPITTA
ASEMAKAAVA: 6.11.1995 (18/1995), 17.6.2002 (30/1999)
DIIVARINUMERO: 5744-2016
LIKENNESUUNNITELMA: L 5753 161
KATULUOKKA: 1 ja 5

KORVAA PIIRUSTUKSEN:
KORVAA OSITTAIN PIIRUSTUKSEN:

KORVATTU PIIRUSTUKSELLA:
KORVATTU OSITTAIN PIIRUSTUKSELLA:

TUNN. MUUTOS TAI TÄYDENNYS PÄIVÄYS SUUNNIT.PIIRIT TARKK.AVV.

TURUN KAUPUNGIN YMPÄRISTÖTOIMIALA
KAUPUNKISUUNNITTELU
SUUNNITTELUYKSIKKÖ


Puolalanenkatu 5
20100 Turku
etunimi.sukunimi@turku.fi
puh 02-330 0000
fax 02-230 5090

KOHDE: UUDENMAANTIE
Kupittaaanpuiston kohdalla
Kupittaa / 25.4-6 kohdalla

SISÄLTÖ: KATUSUUNNITELMA

SUUNNITTELIJA: Jari Mäkilä
SUUNNITTELUVASTAAJA: Marja-Leeni Vasama
TARKASTANUT: SUUNNITTELUVASTAAJA
MITTAKAAVA: 1:200, 1:100
PÄIVÄYS: 4.8.2016
HYVÄKSYNTÄ: SUUNNITTELUVASTAAJA
PIIRUSTUSNUMERO: K 5753 169
MUUTOS: SUUNNITTELUVASTAAJA

Tyyppipoikkileikkaus, 1:100

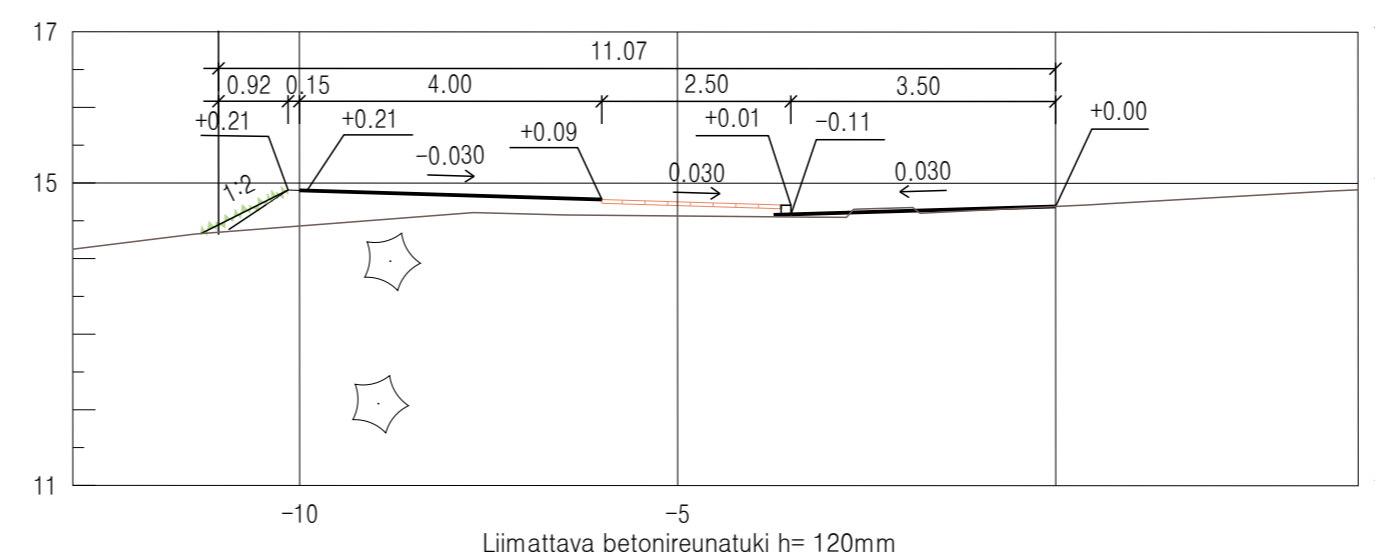

25 KORTTELINUMERO

REKISTERISSÄ OLEVA TONTTI