


13 runkolukitustelinettä 0,75 etäisyyteen seinästä.
 Ensimmäinen teline reunatuen kulman linjaan.
 Telineiden etäisyys reunatuesta ~5,2m,
 talon kulmasta ~10m. 26pp

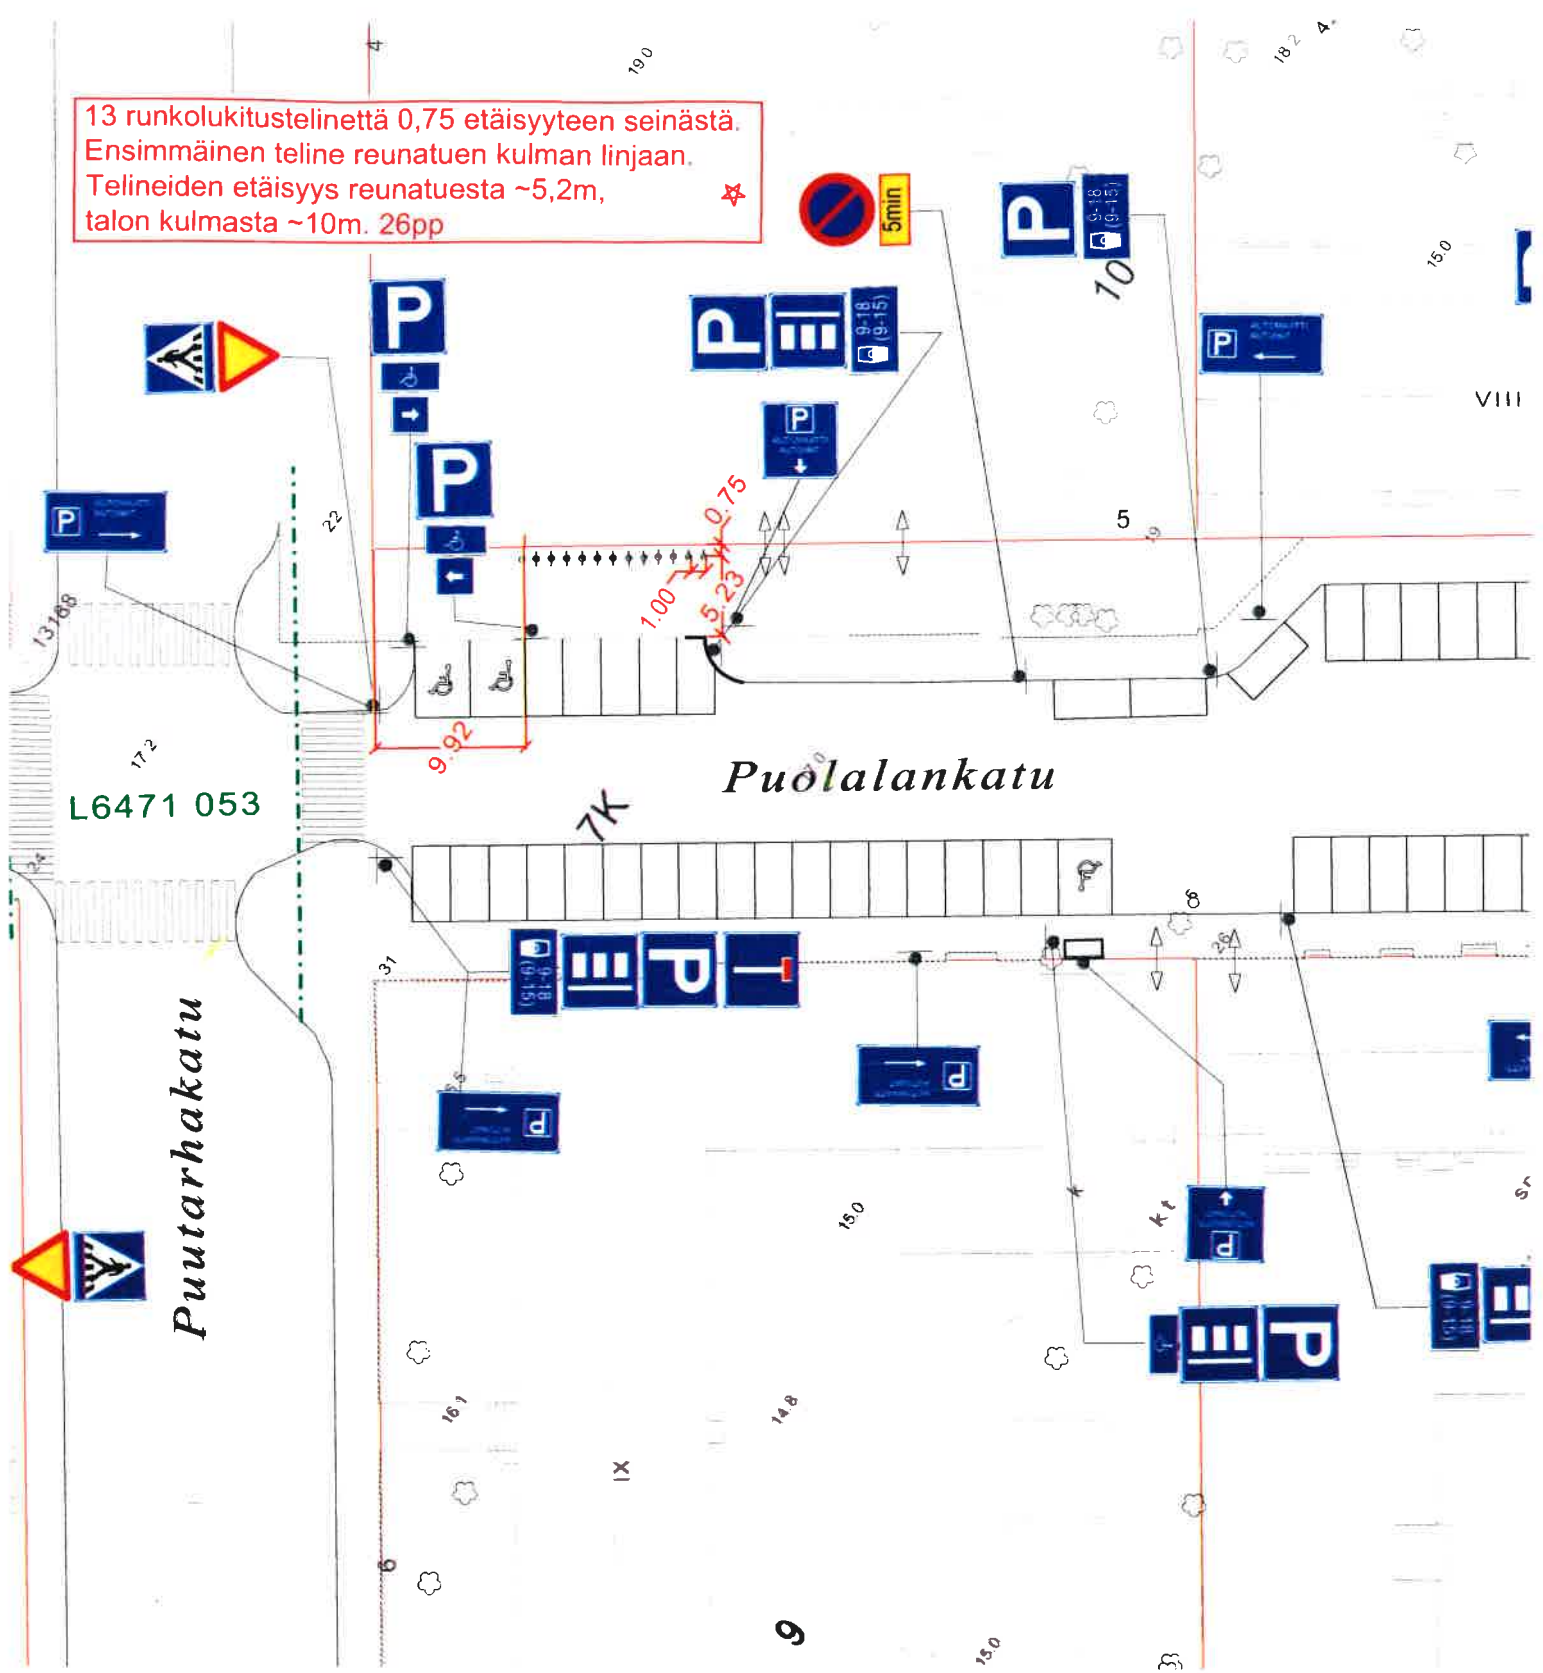

★ = UUSI

Ote liikennesuunnitelmasta		n:o L 5947 016
Puolalankatu		
PYÖRÄTELINEET	pvm	27.4.2016 SN/TO
	mittakaava	1:500
	ykl	
	suunn.pääll.	