


JKPP 4.40 m, asfaltti  
 EROTUSKAISTA 1.30 m, nurmetus  
 AJORATA 13.50 m, asfaltti  
 KESKIKAISTA 2.00 m, betonikiveys  
 AJORATA 7.00 m, asfaltti  
 EROTUSKAISTA 3.50 m, nurmetus  
 JKPP 5.90 m, asfaltti

Koordinaattijärjestelmät:  
 Taso X,Y: ETRS-GK23  
 (EUREF-FIN)  
 Korkeus Z: N2000

TYYPPIPOIKKILEIKKAUS 1:100

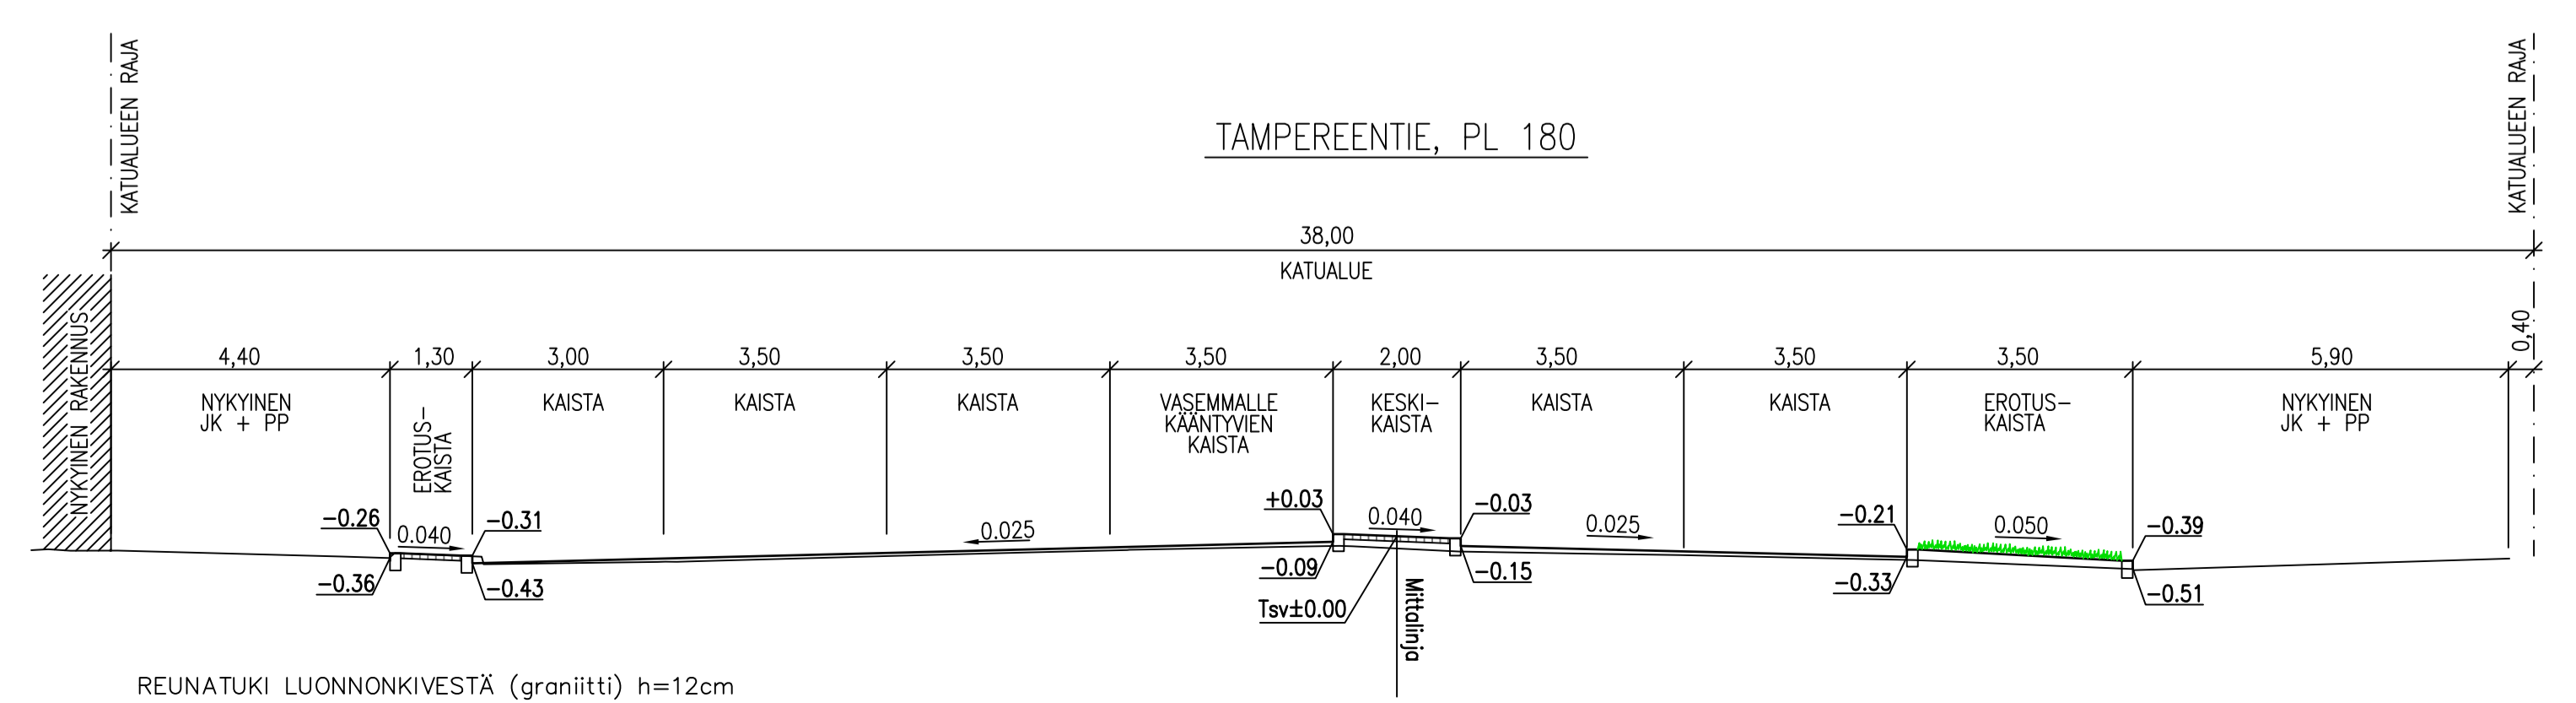

REUNATUKI LUONNONKIVESTÄ (graniitti) h=12cm

- MERKKIEN SELITYS:
- 18.2 SUUNNITELTU KORKEUS AJORADALLA
  - 16.5 SUUNNITELTU KORKEUS MAANPinnan KORKEUS
  - ASFALTI, AJORATA
  - ASFALTI, KEVYEN LIIKENTEEN VÄYLÄ
  - BETONIKIVI
  - BETONILAATTA
  - VIHERALUE
  - REUNATUKI
  - SUUNNITELTU HULEVESIKAIVO
  - NYKYINEN HULEVESIKAIVO
  - NYKYINEN VALAISINPVLÄS
  - 1 KORTTELINUMERO
  - 2 TONTTI REKISTERISSÄ

HYVÄKSYNTI: VIRAN PUOLESTA:			
KAUPUNGINOSA: POHJOLA JA RAUNISTILA ASEMAKAAVA: 7.7.1999 (53/1991) DIARINUMERO: 1026-2015 LIKENNESUUNNITELMA: L 5808 095 KATULOUKKA: 1			
KORVAAN PIRUSTUKSEN KORVAAN OSITTAN PIRUSTUKSEN: C 5808 087, D 5808 088, C 5808 089			
KORVATTU PIRUSTUKSELLA KORVATTU OSITTAN PIRUSTUKSELLA:			
TUNN.	MUUTOS TAI TÄYDENS.	PÄIVÄYS	SUUNNIT./PIIRT./TARK.
TURUN KAUPUNGIN YMPÄRISTÖTOIMIALA KAUPUNKISUUNNITTELU SUUNNITTELUYKSIKKÖ			Puolustuskatu 5 20100 Turku eturunikaupunki@turku.fi puh. 02-330 000 fax 02-230 5050
KOHDE TAMPEREENTIE Väli Pyrkivänkuja- Oskarinukuja	SISÄLTÖ KATUSUUNNITELMA		
SUUNNITTELUJA PÄIVÄYS 10.6.2016	SUUNNITTELUVAIVASTAA HYVÄKSYJÄ Kari Linnakoski KAZUNSUUNNITTELUYKSIKKÖ	TARKASTANUT PÄIVÄYS 10.6.2016	MITTAKAAVA 1:500, 1:100 PIRUSTUSNUMERO K 5808 121 MUUTOS
DESTIA		Kari Lehto Ilpo Miekka	