




Asemapiirros 1:500

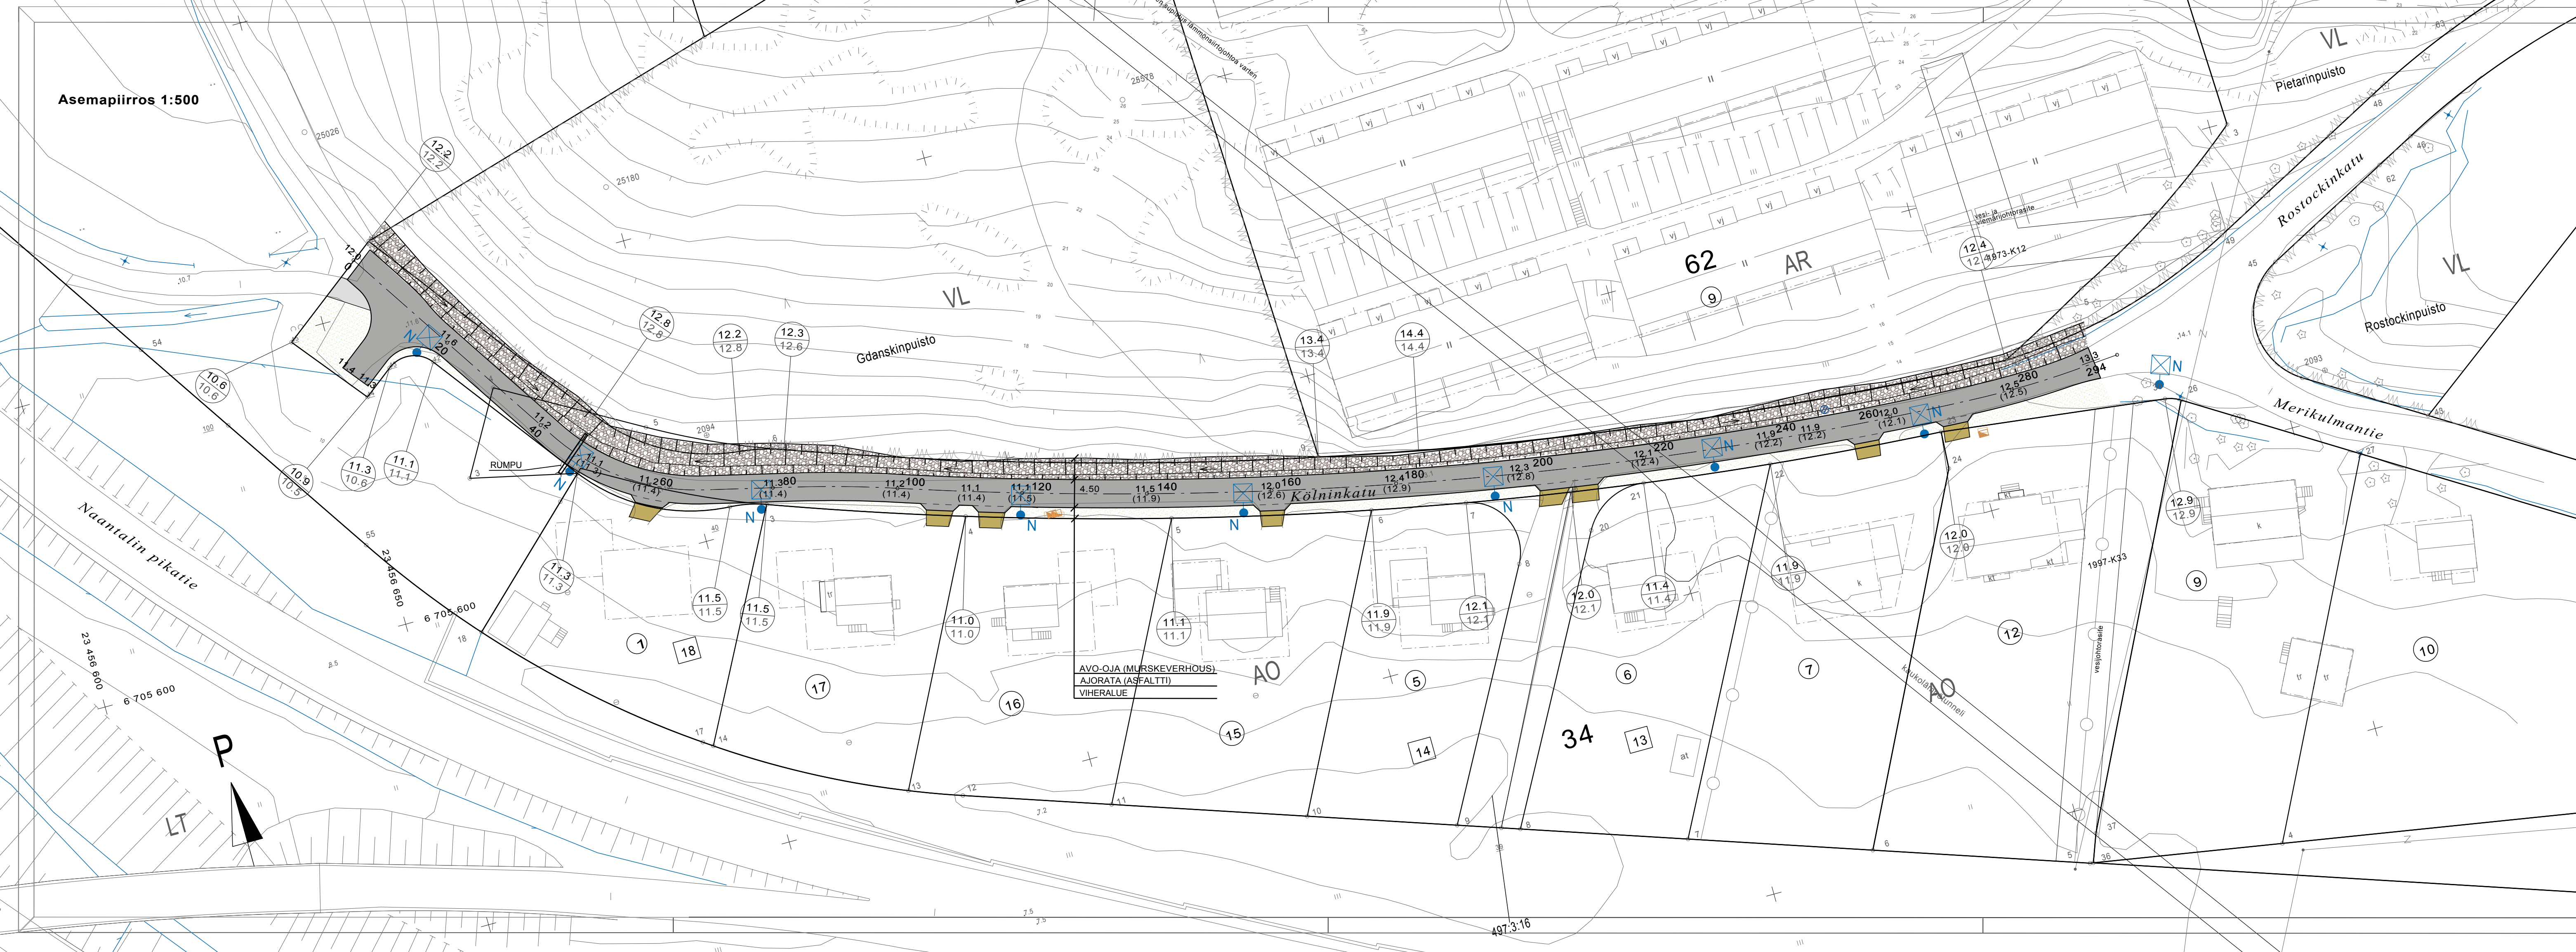

Tyyppipoikkileikkaus 1:100
 PI 120.00

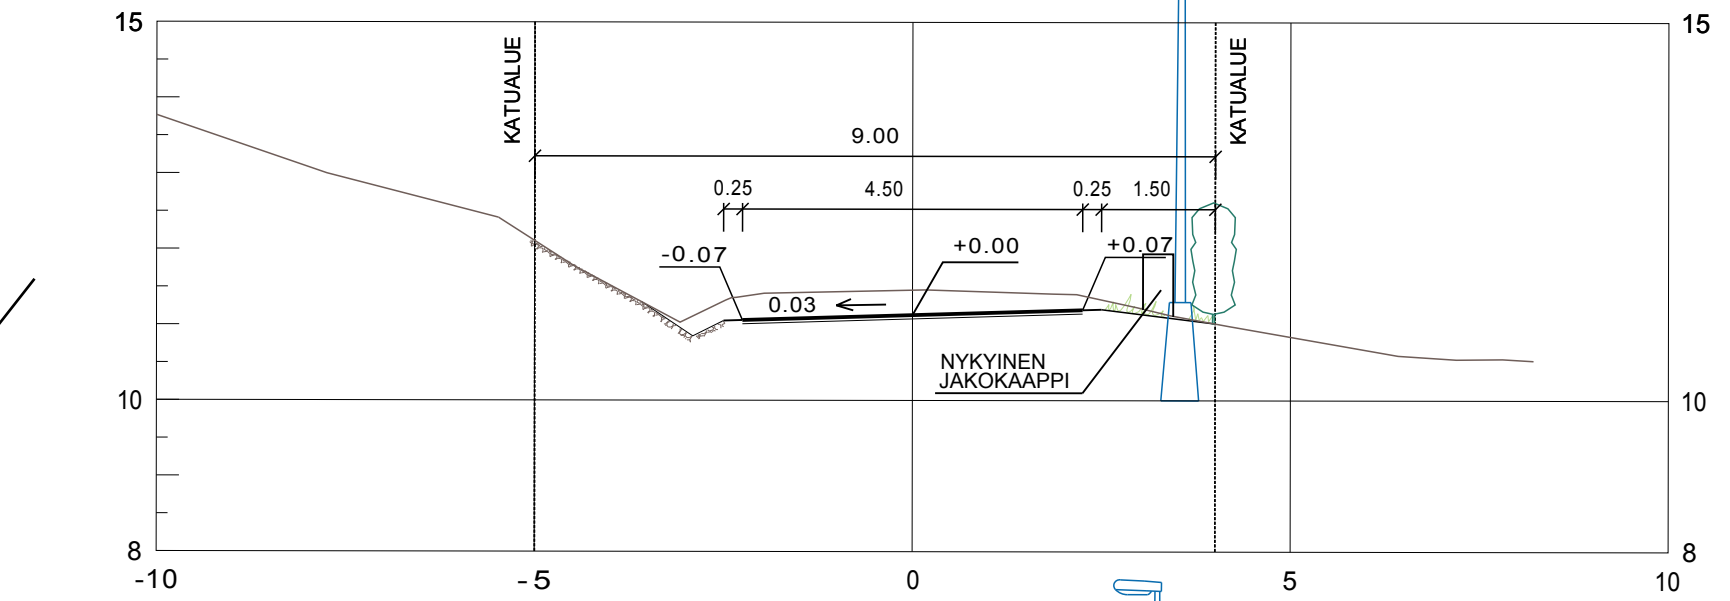

PI 200.00

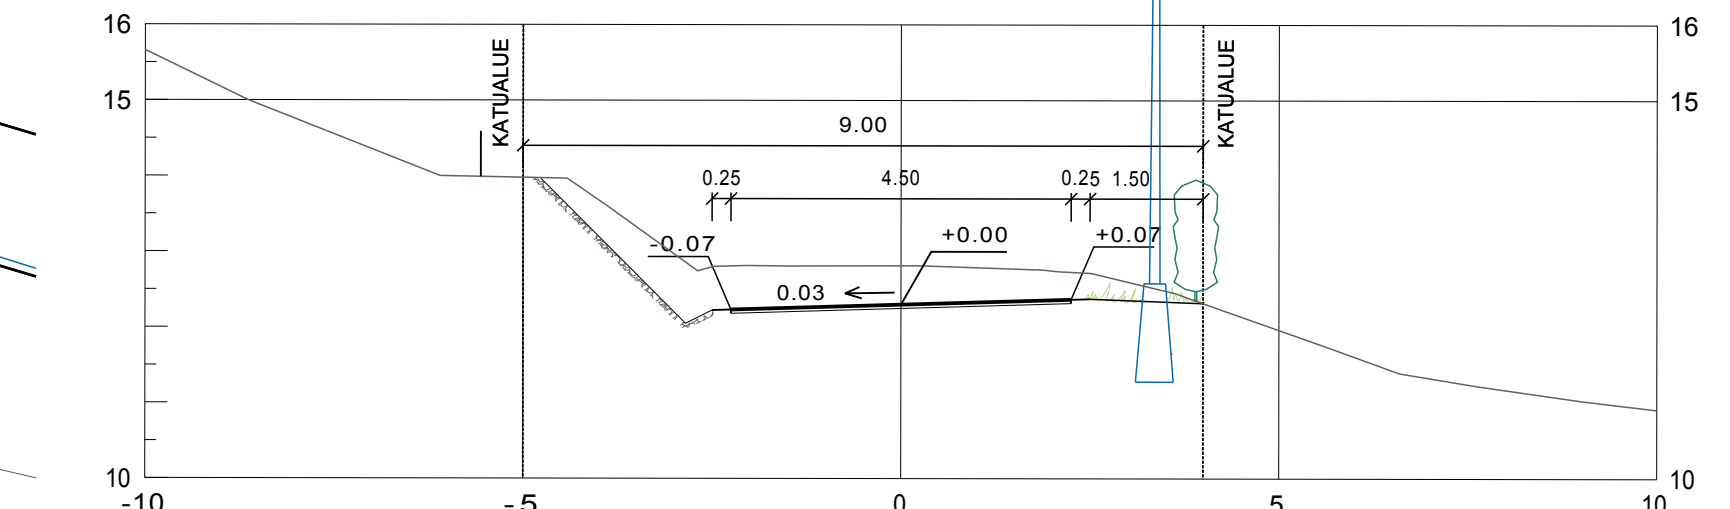

Koordinaattijärjestelmät:
 Taso X,Y: ETRS-GK23
 Korkeus Z: N2000

HYVÄKSYNTY:
 VIRAN PUOLESTA:

KAUPUNGINOSA: PITKÄMÄKI
 ASEMAKAAVA: 2.3.1998 (12/1997)
 DIAARINUMERO: 9626-2015
 LIKENNESUUNNITELMA: L 7283 003
 KATULLUOKKA: 5

KORVAA PIIRUSTUKSEN:
 KORVAA OSITTAIN PIIRUSTUKSEN: C 7283 001, 002

KORVATTU PIIRUSTUKSELLA:
 KORVATTU OSITTAIN PIIRUSTUKSELLA:

TUNN. MUUTOS TAI TÄYDENNYS PÄIVÄYS SUUNNIT./PIIRT. TARK.HYV.

TURUN KAUPUNGIN YMPÄRISTÖTOIMIALA
KAUPUNKISUUNNITTELU
 SUUNNITTELUYKSIKKO

KOHDE		SISÄLTÖ	
KÖLNINKATU		KATUSUUNNITELMA	
SUUNNITTELIJA Vesa Varjonen	SUUNNITTELUAVUSTAJA Pia Erme	TARKASTANUT Kari Linnakoski	MITTAKAAVA 1:500, 1:100
PÄIVÄYS 29.7.2016	HYVÄKSYJÄ	PIIRUSTUSNUMERO K 7283 004	MUUTOS

Puolantankatu 5
 20100 Turku
 etunimi.sukunimi@turku.fi
 puh 02-330 000
 fax 02-230 5050