

- Merkkien selitykset:
- ASFALTTI, AJORATA
 - ASFALTTI, KEVYEN LIIKENTEEN VÄYLÄ
 - VIHERALUE
 - HULEVESIKAIVO

6 KORTTELINUMERO
 ⑥ TONTTI REKISTERISSÄ

Koordinaattijärjestelmät:
 Taso X,Y: ETRS-GK23
 (EUREF-FIN)
 Korkeus Z: N2000

HYVÄKSYNYT:
 VIRAN PUOLESTA:

KAUPUNGINOSA: RUOHONPÄÄ
 ASEMAKAAVA: 6.11.1973 (6/1973)
 DIAARINUMERO: 11079-2016
 LIIKENNESUUNNITELMA: L 8112 003
 KATULOUKKA: 5

KORVAA PIIRUSTUKSEN:
 KORVAA OSITTAIN PIIRUSTUKSEN:

KORVATTU PIIRUSTUKSELLA:
 KORVATTU OSITTAIN PIIRUSTUKSELLA: C 8112 001, C 8112 002, DT 5205 047

TUNN. MUUTOS TAI TÄYDENNYS PÄIVÄYS SUUNNIT./PIIRT. TARK./HYV.

TURUN KAUPUNGIN YMPÄRISTÖTOIMIALA
KAUPUNKISUUNNITTELU
 SUUNNITTELUYKSIKKÖ


Puolalankatu 5
 20100 Turku
 etunimi.sukunimi@turku.fi
 puh 02-330 000
 fax 02-230 5050

KOHDE	MÄKIPÄÄ MÄKIPÄÄNKUJA		SISÄLTÖ	KATUSUUNNITELMA
-------	-------------------------	--	---------	-----------------

SUUNNITTELUJA Jani Tulkki	SUUNNITTELUAVUSTAJA Marja-Leeni Vasama	TARKASTANUT	MITTAKAAVA 1:500
PÄIVÄYS 24.10.2016	HYVÄKSYJÄ	PIIRUSTUSNUMERO K 8112 004	MUUTOS

JALANKULKU- JA PYÖRÄTIE (ASFALTTI)
 VIHERALUE

VIHERALUE
 AJORATA (ASFALTTI)
 VIHERALUE

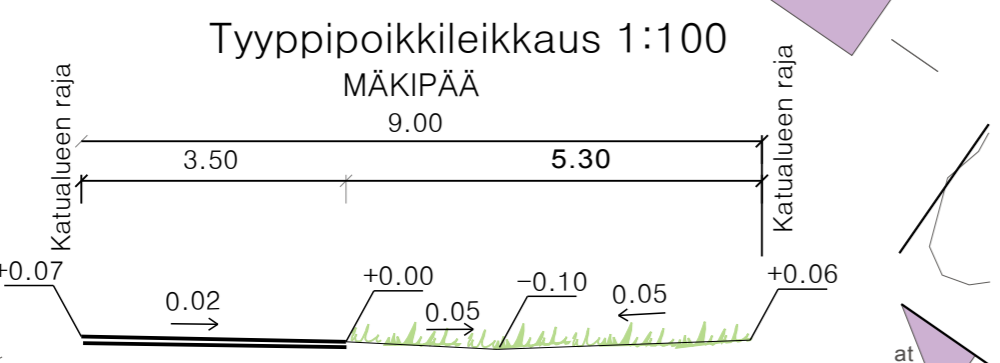

KATUKORKEUDET AJORADALLA JA
 KATUALUEENRAJALLA SEKÄ KATUVALAISTUS
 NYKYISEN MUKAISET

NYKYISET TONTTILIITTYMÄT LIITETÄÄN
 SUUNNITELTUUN KATUUN. TONTTILIITTYMIEN SEKÄ
 TONTILTA KADULLE TULEVIEN
 JALANKULKUYHTEYKSIEN PÄÄLLYSTE ASFALTTI.

