


**MERKKIEN SELITYKSET**


- 3.5 SUUNNITELTU KORKEUS
- 3.5 MAANPINNAN KORKEUS
- 3.5 SUUNNITELTU KORKEUS
- ASFALTTI, AJORATA
- ASFALTTI, KEVYEN LIIKENTEEN VÄYLÄ
- BETONILAATTA
- BETONIKIVI
- ISTUTUKSILLA MAISEMOITU KALLIOLUISKA
- REUNATUKI
- MADALLETTU REUNATUKI, h=60mm
- GRANIITTIREUNATUKI
- NYKYINEN HULEVESIKAIVO
- SUUNNITELTU HULEVESIKAIVO
- NYKYINEN HULEVESI
- LINJAKUIVATUS
- ✦ NYKYINEN VALAISINPYLVÄS
- ✦ SUUNNITELTU VALAISIN
- ISTUTETTAVA PUU
- 1 KORTTELINUMERO
- 2 TONTTI REKISTERISSÄ
- 3 TONTTIJAKO EI REKISTERISSÄ

Koordinaattijärjestelmät:  
Taso X,Y: ETRS-GK23  
(EUREF-FIN)  
Korkeus Z: N2000


**Tyypipoikkileikkaus 1:100**  
PI 30.00

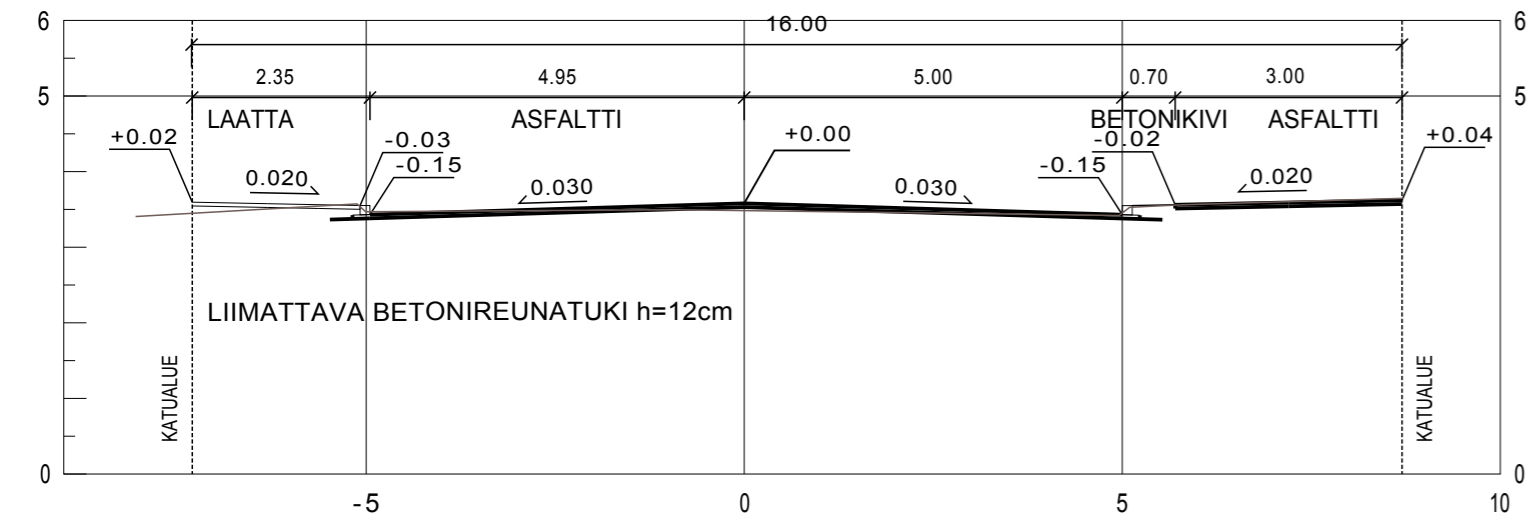

PI 70.00

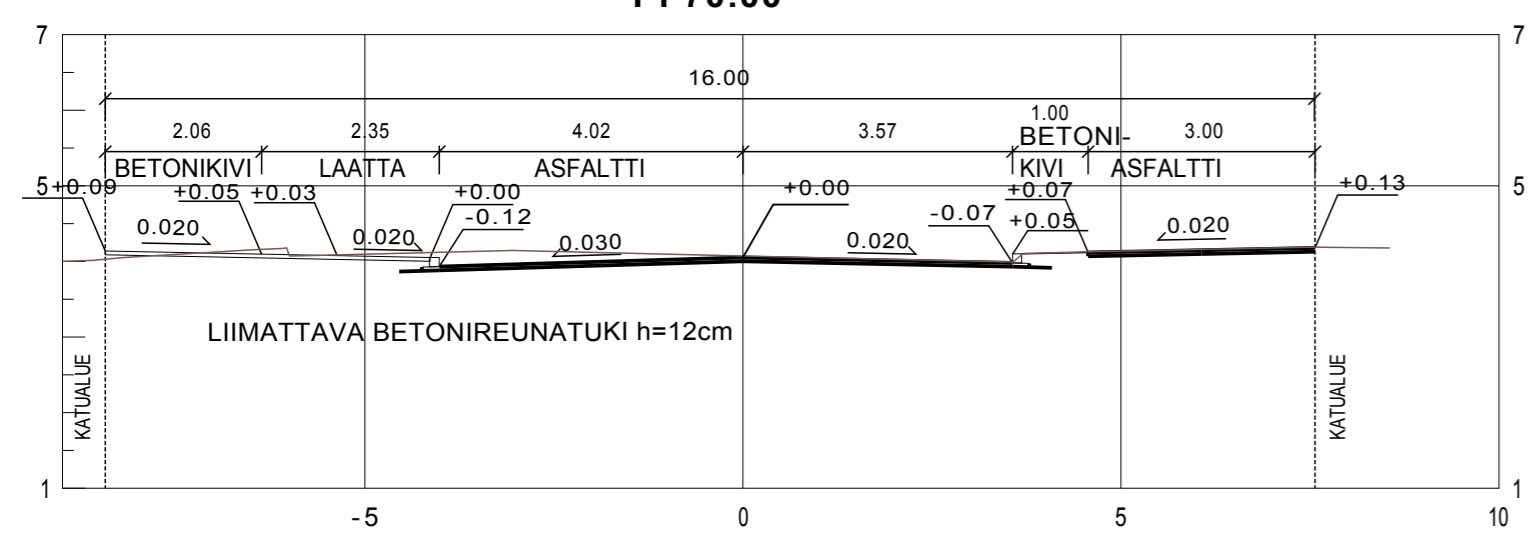

PI 110.00

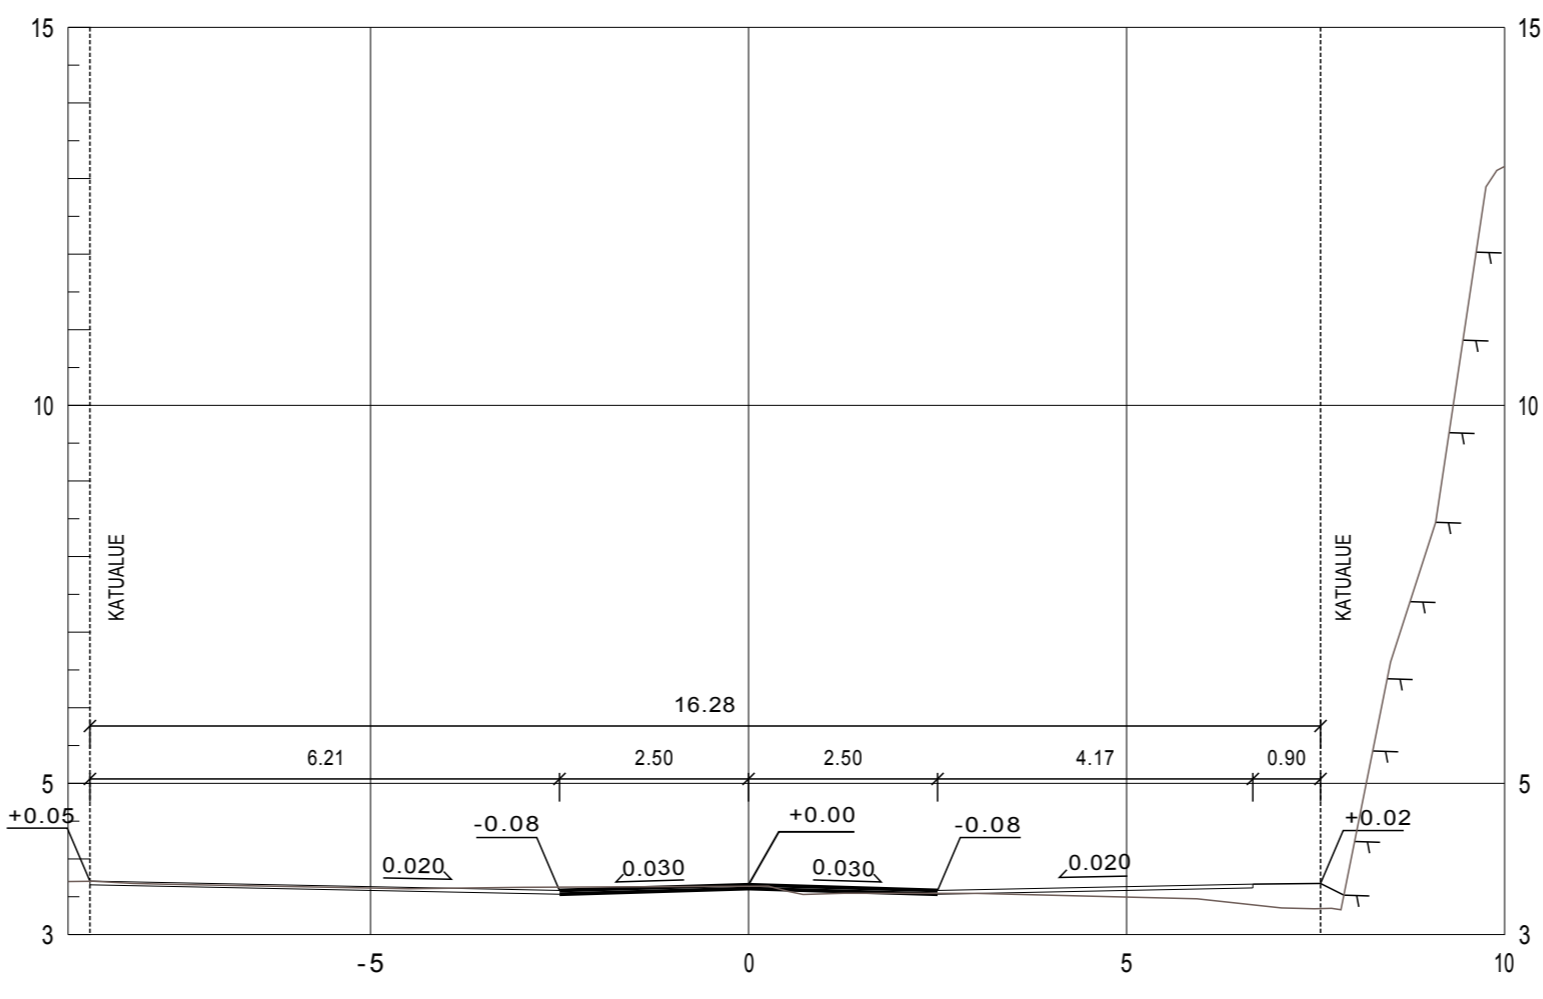

HYVÄKSYNTY:  
VIRAN PUOLESTA:

KAUPUNGINOSA: V  
ASEMAKAAVA: 27.5.2013  
DIARNUMERO: 5637-2015  
LIKENNESUUNNITELMA: L 5526 019  
KATULLUOKKA:

KORVAA PIIRUSTUKSEN:  
KORVAA OSITTAIN PIIRUSTUKSEN: D 8721 002, C 8721 003

KORVATTU PIIRUSTUKSELLA:  
KORVATTU OSITTAIN PIIRUSTUKSELLA:

TUNN. MUUTOS TAI TÄYDENNYS PÄIVÄYS SUUNNIT.PIIRT. TARK.ÄYV.

**TURUN KAUPUNGIN YMPÄRISTÖTOIMIALA**  
**KAUPUNKISUUNNITTELU**  
**SUUNNITTELUYKSIKKÖ**

Puolalanenkatu 5  
20100 Turku  
etunimi.sukunimi@turku.fi  
puh 02-330 000  
fax 02-230 5050

KOHDTE		SISÄLTO	
<b>JUNGMANNINKATU</b>		<b>KATUSUUNNITELMA</b>	
SUUNNITTELIJA Juha Syrjänen	SUUNNITTELUVAJASTAJA Pia Erme	TARKASTANUT	MITTAKAAVA 1:500, 1:100
PÄIVÄYS 26.10.2016	HYVÄKSYJÄ	PIIRUSTUSNUMERO K 8721 007	MUUTOS

SUUNNITTELUPÄÄLLIKKÖ