
 





 







- MERKKIEN SELITYS**
-  ASFALTTI, 433 m²
 -  REUNAKIVI, GRANIITTI, 300 MM, PIIKATTU / KARKEAHAKATTU, 37 jm
 -  REUNAKIVI, BETONI, 130 mm, HARMAA, 61 jm
 -  BETONINUPUKIVI, 300 x 120 x 150 mm, HARMAA, SILEÄ, 6 m²
 -  BETONIKIVI, ISO SAUVAKIVI, 278 x 138 x 80 mm, TUMMANHARMAA, HIEKKAPUHALLETTU, 365 m²
 -  BETONIKIVI, LINNAKIVI, 138 x 138 x 80 mm, TUMMANHARMAA, HIEKKAPUHALLETTU, 111 m²
 -  BETONILAATTA, HARMAA, SILEÄ, 300 x 300 mm, 147 m²
 -  PYLVÄSVALAISIN, LED, HALO 600, ATELJE LYKTAN, RAL 9023, STRUKTUURIPINTA, 7 M, 3 KPL
 -  KIVIPOLLARI, TAIVASSALON RUSKEA, SUUNNITELMIEN W 8852 012, 013 JA 014 MUKAISESTI, 6 KPL
 -  PERENNAMATTO, 63 m²
 -  KÖYNNÖSISTUTUS, 50 jm + KÖYNNÖSTUKI
 -  ISO KATUPUU + JUURISUOJA, "MARKGALLER", NOLA + RUNKOSUOJA, "ULRICEHAMN", NOLA, MUSTA, + TUKIKEHIKKO, HAVENO, HA 13, KUUMASINKITTY, 6 KPL
 -  LINJAKUIVATUS, VALURAUTAKANSI, MUSTA, 45 jm

STALARINKATU

~3.5

~3.2

~3.6

~3.9

~4.1


~4.4

~4.7


~5.0

~5.3

PERIAATELEIKKAUS JUNGMANINKADULTA, 1:100

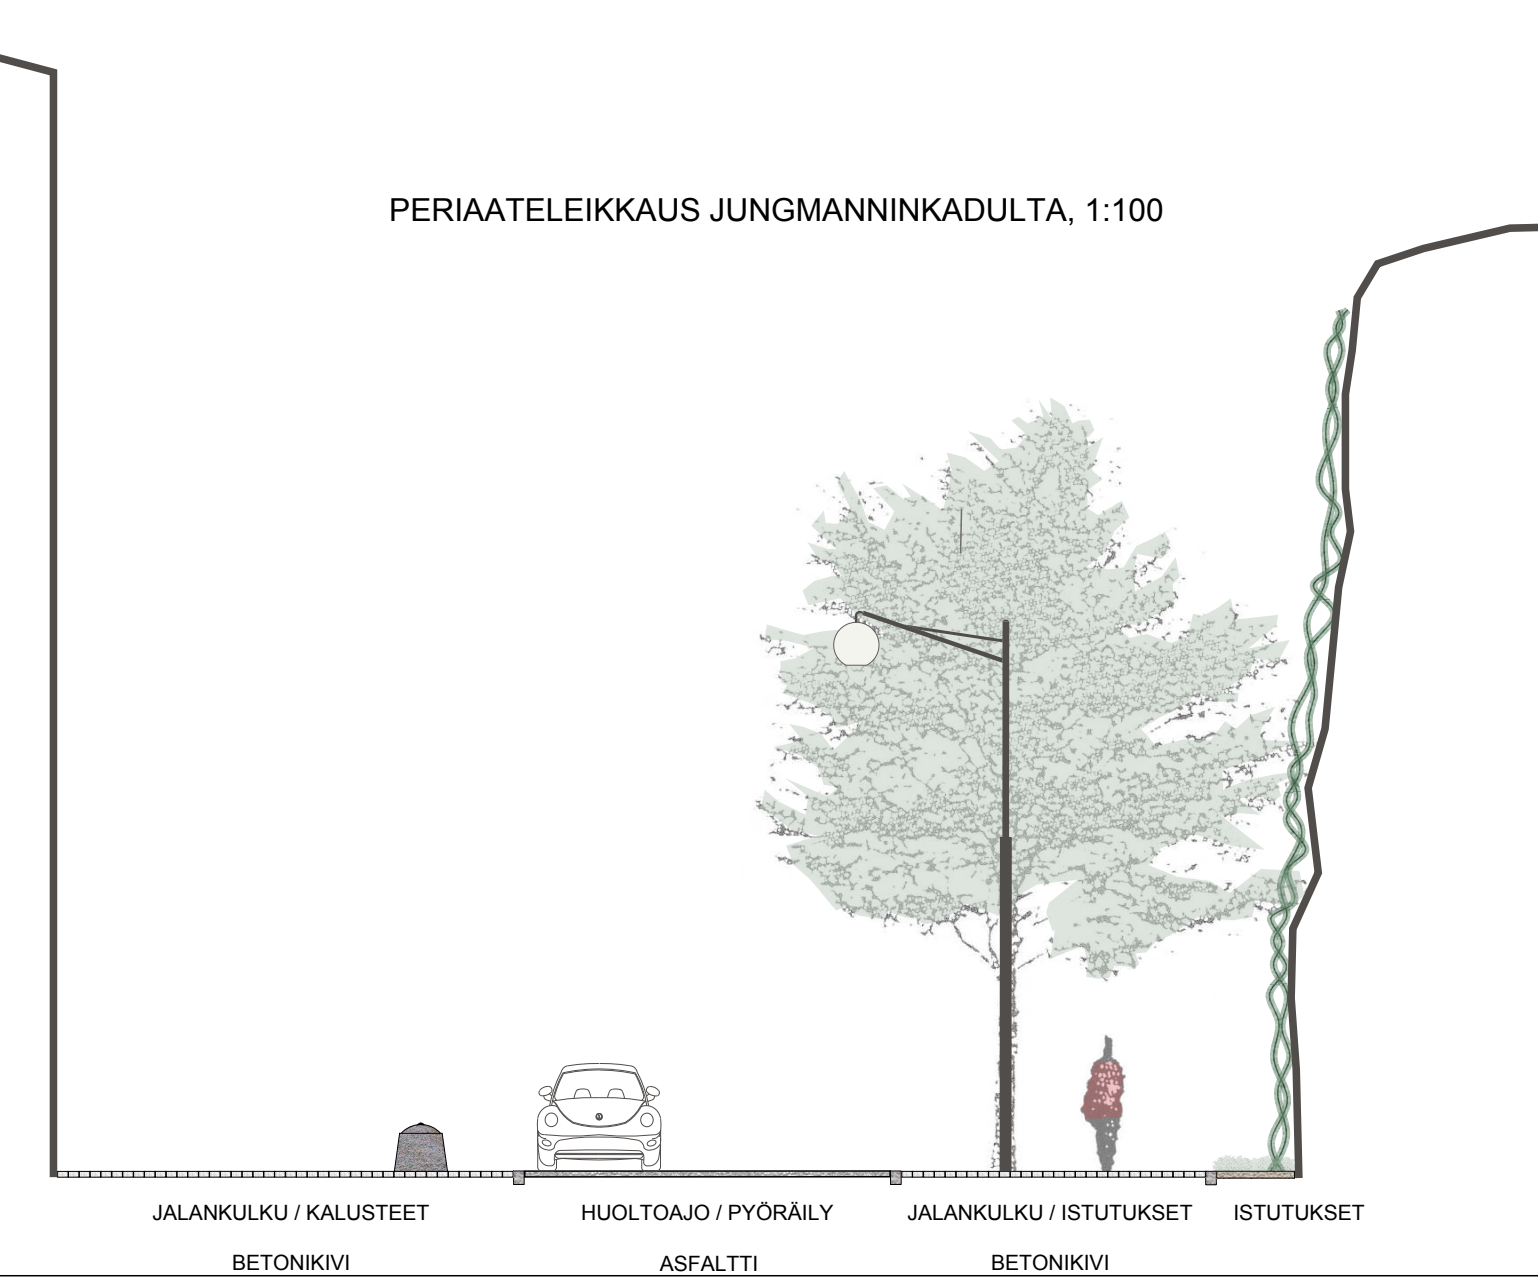

KIVIPOLLARI, TAIVASSALON RUSKEA

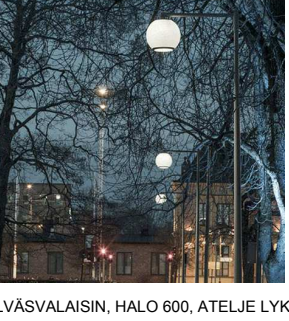

PYLVÄSVALAISIN, HALO 600, ATELJE LYKTAN

KOORDINAATTIJÄRJESTELMÄT:
TASO X,Y: ETRS-GK23(EUREF-FIN)
KORKEUS Z: N2000

HYVÄKSYNYT:
VIRAN PUOLESTA:

KAUPUNGINOSA: V
ASEMAKAAVA VAHVISTETTU: 27.5.2013
DIAARINUMERO: 5637-2015

KORVAA PIIRUSTUKSEN:
KORVAA OSITTAIN PIIRUSTUKSEN:

KORVATTU PIIRUSTUKSELLA:
KORVATTU OSITTAIN PIIRUSTUKSELLA:

TUNN. MUUTOS.TAI TÄYDENNYYS PÄIVÄYS PIIRTAJA SUUNNITTELIJA TARK.

**TURUN KAUPUNGIN YMPÄRISTÖTOIMIALA
KAUPUNKISUUNNITTELU
SUUNNITTELUYKSIKKÖ**

PUOLALANKATU 5
20101 TURKU
eturun@kaupunki.turku.fi
Puh (02) 330 000
FAX (02) 230 0150

KOHDE: JUNGMANINKATU
SISÄLTÖ: YMPÄRISTÖSUUNNITELMA

SUUNNITTELIJA Tommi Hängisto	SUUNNITTELUVAUJATAJA HYVÄKSYJÄ	TARKASTANUT Matti Salonen SUUNNITTELUVAUJALUKKO	MITTAKAAVA 1:200, 1:100	MUUTOS
PÄIVÄYS 26.10.2016			PIIRUSTUSNUMERO W 8721 006	