
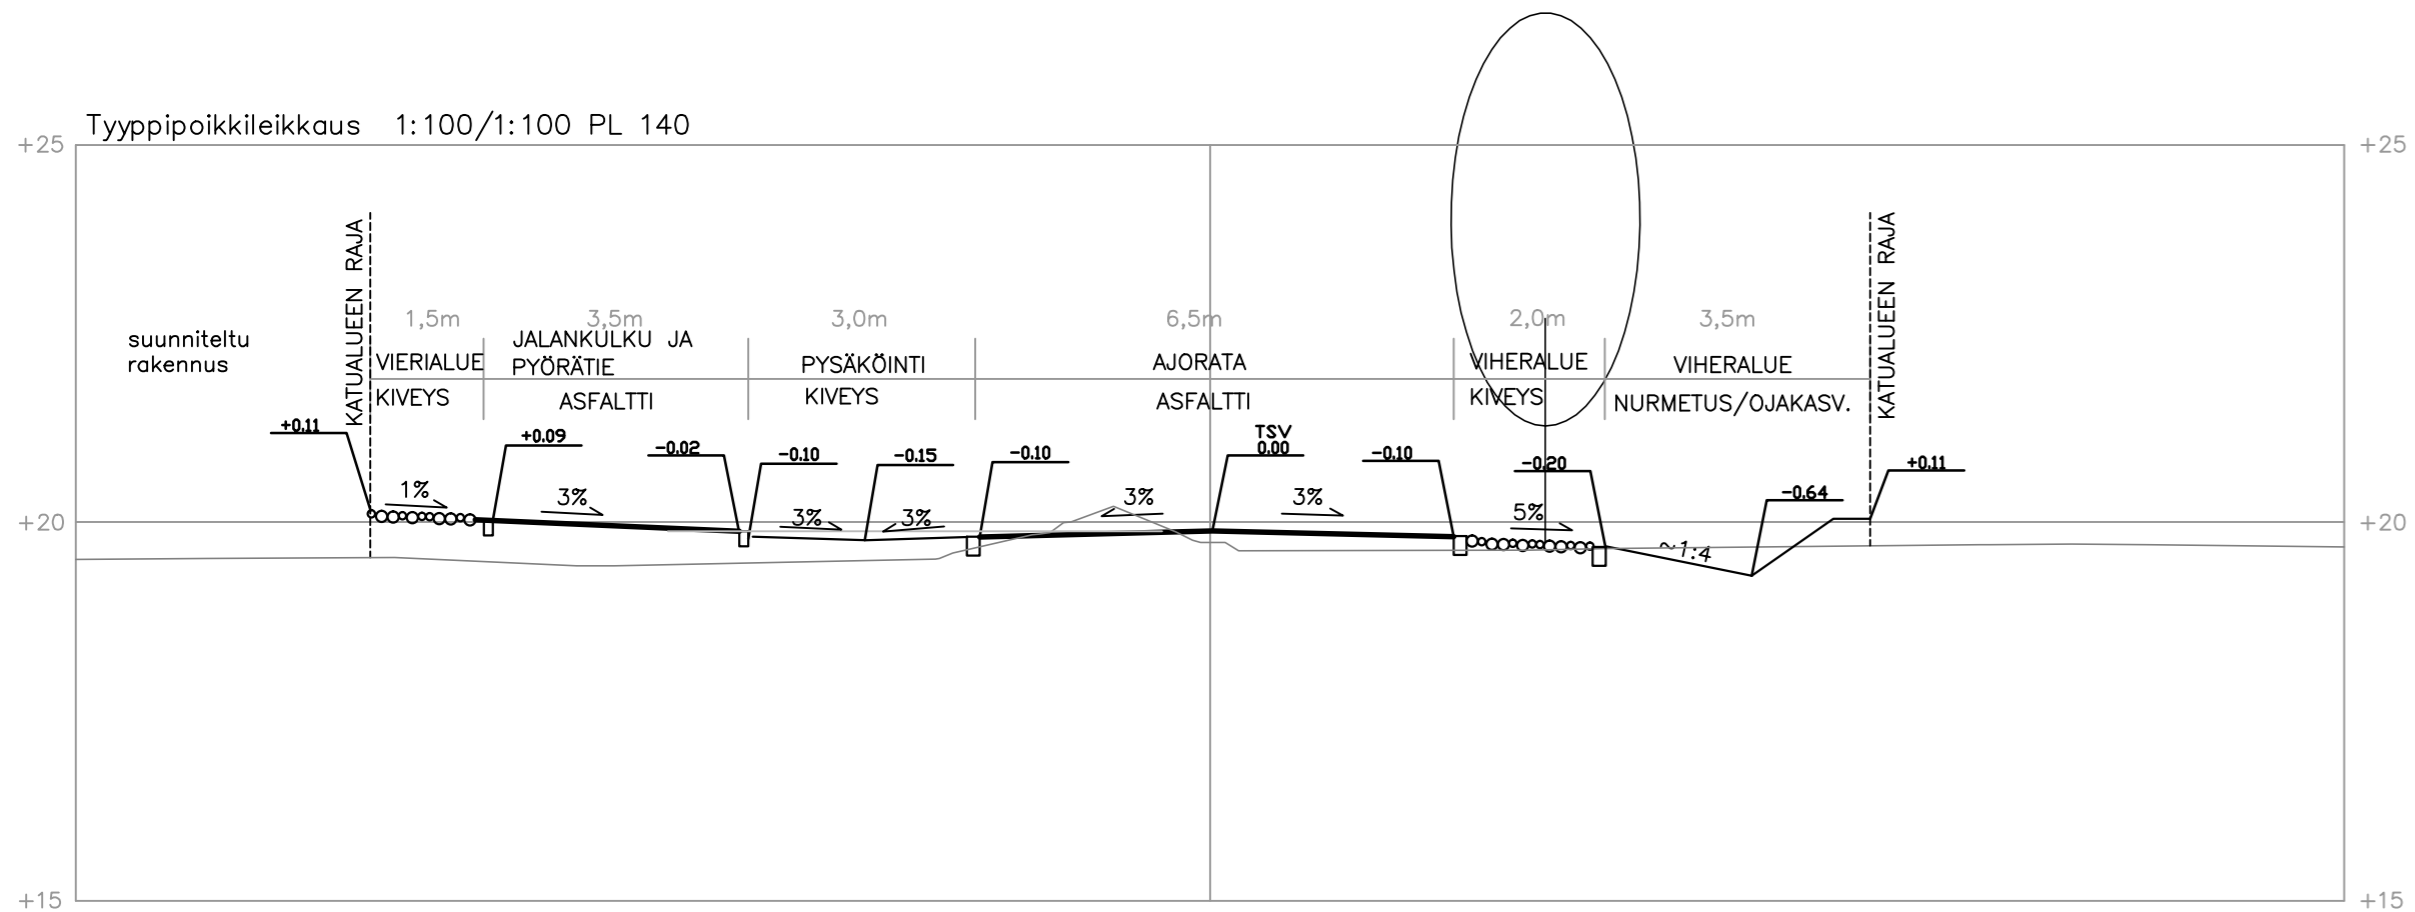


POIKKILEIKKAUKSET 1:100/1:100

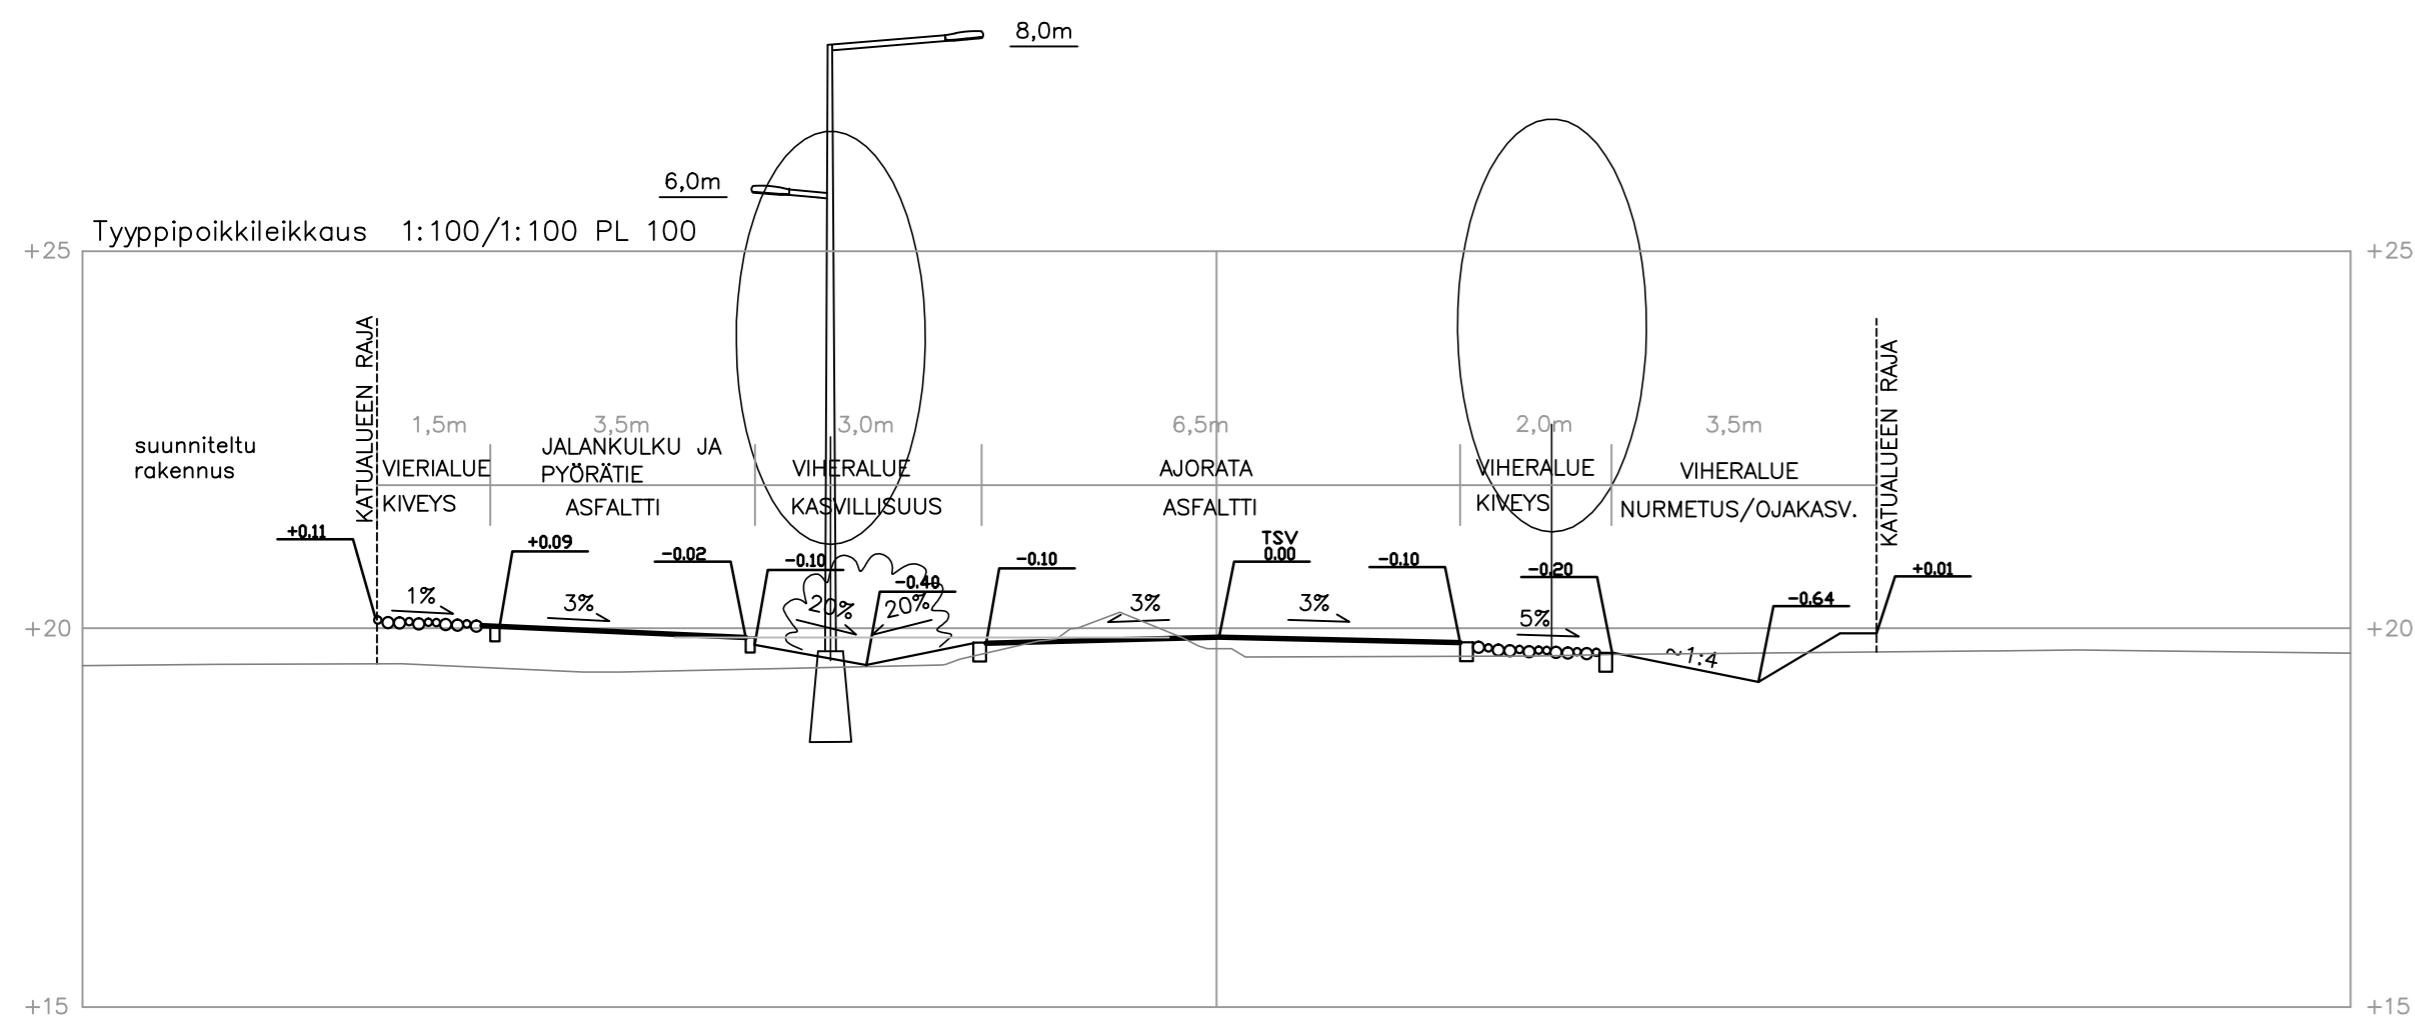

MERKINTÖJEN SELITYKSIÄ

- REUNAKIVI
- NUPUKIVIRAITA
- VIHERALUE
- BETONIKIVEYS
- KENTTÄKIVEYS
- ASFALTTI
- ASFALTTI JALANKULKU JA PYÖRÄTIE
- VALAISINPYLVÄS
- HULEVESIKAIVO
- Suunniteltu korkeus
- Nykyinen korkeus
- suunniteltu maanpinta
nykyinen maanpinta
- Korttelinumero
- Tulvareitti
- Istutettava puu

Koordinaattijärjestelmät:
Taso X,Y: ETRS-GK23
(EUREF-FIN)
Korkeus Z: N2000

| | |
|-----------------------------------|--------------------|
| HYVÄKSYNTY: | |
| VIRAN PUOLESTA: | |
| KAUPUNGINOSA: | SKANSSI, KOVULA |
| ASEMAKAAVA HYVÄKSYTTY: | 1.8.2015 (13/2012) |
| DIARIONUMERO: | 4922-2015 |
| LIKENNESUUNNITELMA: | |
| KATULOUKKA: | 5 |
| KORVAA PIIRUSTUKSEN: | K 8998 016 |
| KORVAA OSITTAIN PIIRUSTUKSEN: | |
| KORVATTU PIIRUSTUKSELLA: | |
| KORVATTU OSITTAIN PIIRUSTUKSELLA: | |

| | | | | |
|-------|----------------------|---------|-----------------|-------|
| TUNN. | MUUTOS TAI TÄYDENNYS | PÄIVÄYS | SUUNNIT./PIIRT. | TARK. |
|-------|----------------------|---------|-----------------|-------|

| | | | |
|-----------------------------------|-------------------|--|--------|
| TURUN KAUPUNGIN YMPÄRISTÖTOIMIALA | | Puolalanenkatu 5 20100 Turku etu@ni.suunnit.fi puh. 02-330 000 fax 02-230 5050 | |
| KAUPUNKISUUNNITTELU | | SUUNNITTELUYKSIKÖ | |
| KOHDE | SISÄLTÖ | MITTAKAAVA | |
| Skanssinkatu | KATUSUUNNITELMA | 1:500, 1:100 | |
| | Asemapiirustus | | |
| | Poikkileikkaus | | |
| SUUNNITTELU | SUUNNITTELUVAIJAA | TARKASTANUT | |
| FCG | FCG | | |
| PÄIVÄYS | HYVÄKSYNTÄ | PIIRUSTUSNUMERO | MUUTOS |
| 3.11.2016 | | K 8998 022 | |