


KESKUSTA  
 CENTRUM  
 PUUTORI  
 TRÄTORGET  
 LINJA-AUTOASEMA  
 BUSSTATION

SATAMA  
 HAMNEN  
 P P-LOUHI  
 E18 8

SATAMA  
 HAMNEN  
 RAUTATIEASEMA  
 JÄRNVÄGSSTATION  
 E18 8

HELSINKI  
 HELSINGFORS  
 HÄMEENLINNA  
 TAVASTEHEUS  
 TAMPERE  
 TAMMERFORS  
 E18 1 9 10

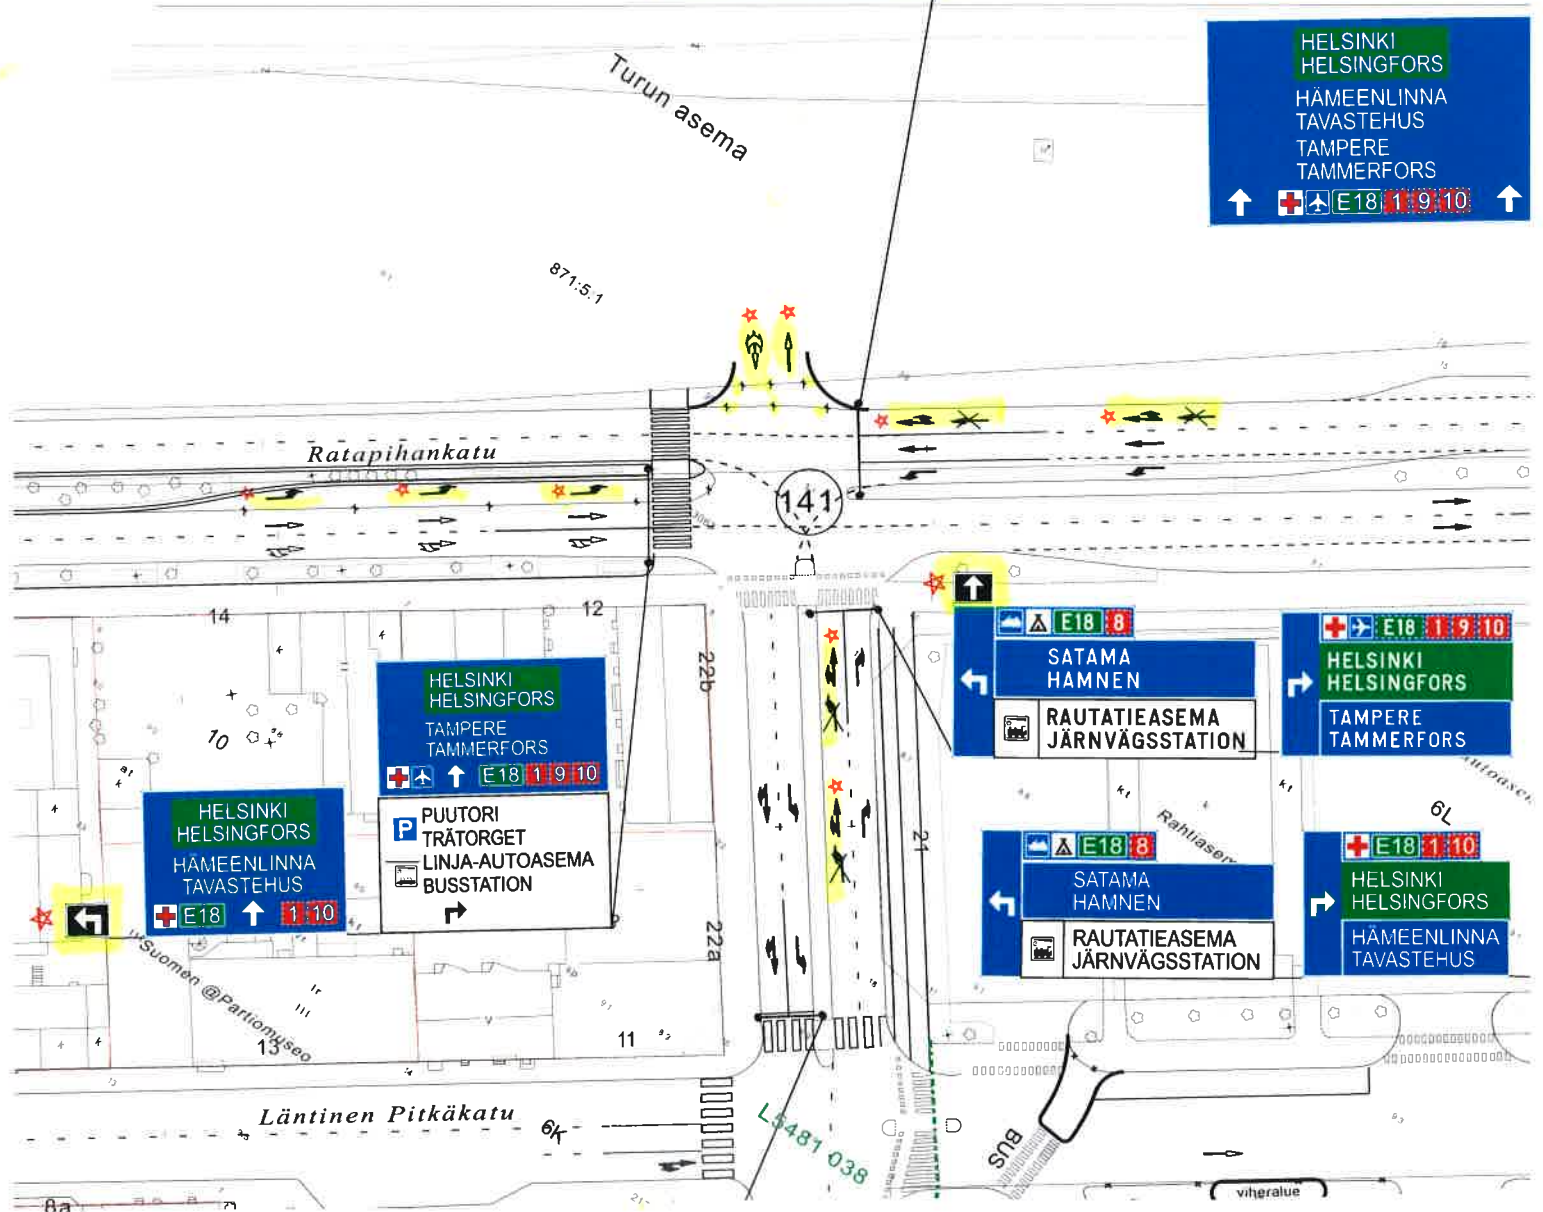

★ = UUSI

Ote liikennesuunnitelmasta n:o L 6481 081	
Ratapihankadun ym...	
VIITOITUSMUUTOKSET	pvm 26.10.2016 MN/VL
	mittakaava 1:1000
	Kilajk
Diario nro:	suunn pääl.