

Asemapiirros 1:500

Heikkilä I
487.8.17

Soittomäenpöytä

KTY

Kallio I

26

ET

Vajeri

KTY

Soittomäki

EV-2

Saraajärvi

27

EJ-1

Saramäen maa-aineesalue

KATU VALAISTAAN

27


EJ-1

Saramäen maa-aineesalue

P

- MERKKIEN SELITYS:
- 43.5 / 43.5 SUUNNITELTU KORKEUS
 - MAANPINTÄN KORKEUS
 - 43.3 SUUNNITELTU KORKEUS
 - ASFALTI, AJORATA
 - ASFALTI, JALKAKÄYTTÄVÄ
 - NURMI
 - SORA
 - REUNATUKI
 - MADALLETTU REUNATUKI
 - SUUNNITELTU HULEVESIKAIVO
 - 30 KORTTELINUMERO

Tyyppiopikkileikkaus 1:100
pi 1500

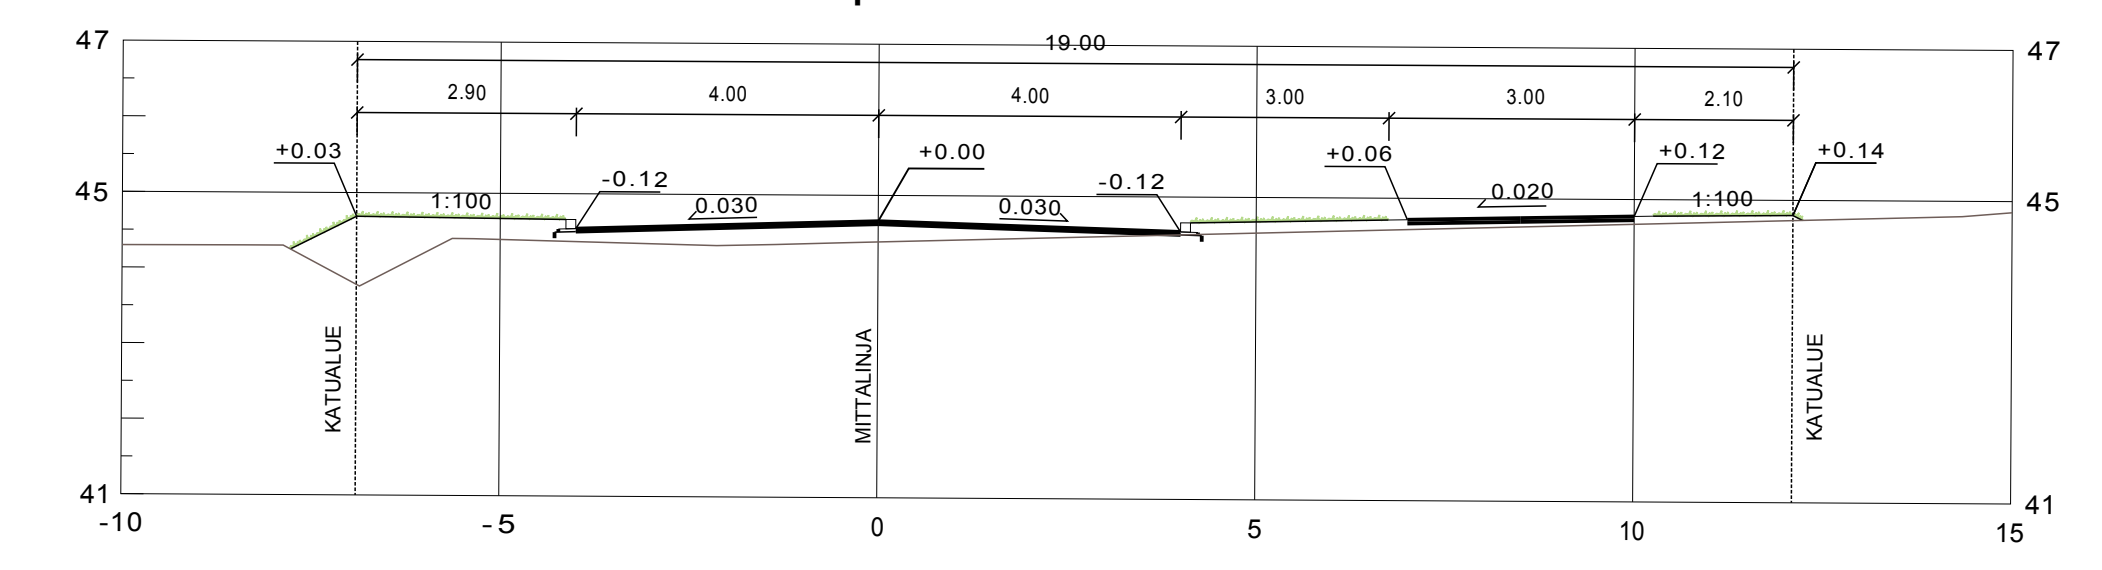

VIERIALUE
AJORATA (ASFALTI)
VALKAISTA (NURMI)
JALKAVUOKU- JA PYÖRÄTIE (ASFALTI)
YHESALUE

Koordinaattijärjestelmä:
Taso X,Y: ETRS-GK23
(EUROF-FIN)
Korkeus Z: NZ000

HYVÄKSYNTI:
URAN PUOLESTA:
KULJUKUNNIA: SARANÄKI
ASEMAKAAVA: 14.11.2016 (34/2007)
SIUNNITTELO: 2191-2011
LIKENSUUNNITTELMAN KÄYTTÖNUMERO: 5
KORVAUS PIRUSTUKSEN:
KORVAUS OBITAN PIRUSTUKSEN:
KORVAUS PIRUSTUKSELLA:
KORVAUS OBITAN PIRUSTUKSELLA:
TUNNUS: MAJ/05/14/00000000
PAIVAS: 20.2.2017
SUUNNITTELIJA: PIETRI
TARKASTAJA: PIETRI
MAJ/05

TURUN KAUPUNGIN YMPÄRISTÖTOIMIALA
KAUPUNKISUUNNITTELU
SUUNNITTELUOSASTO

Projektitiedot:
20100 Turku
esittämiskäytännöt
puh. 02-335 000
fak. 02-335 0500

KOHDE: **VALJERIKATU**
Väli Soittomäenpöytä-Soittomäki

SIIRTO: **KATUSUUNNITELMA**

SUUNNITTELIJA Juha Syyjänen	SUUNNITTELUKUSTAJA Pia Erme	TARKASTAJA	SIIRTO 1:500, 1:100
PAIVAS 20.2.2017	HYVÄKSYNTI	SIUNNITTELUKÄYTTÖNUMERO K 8988 008	MAJ/05