


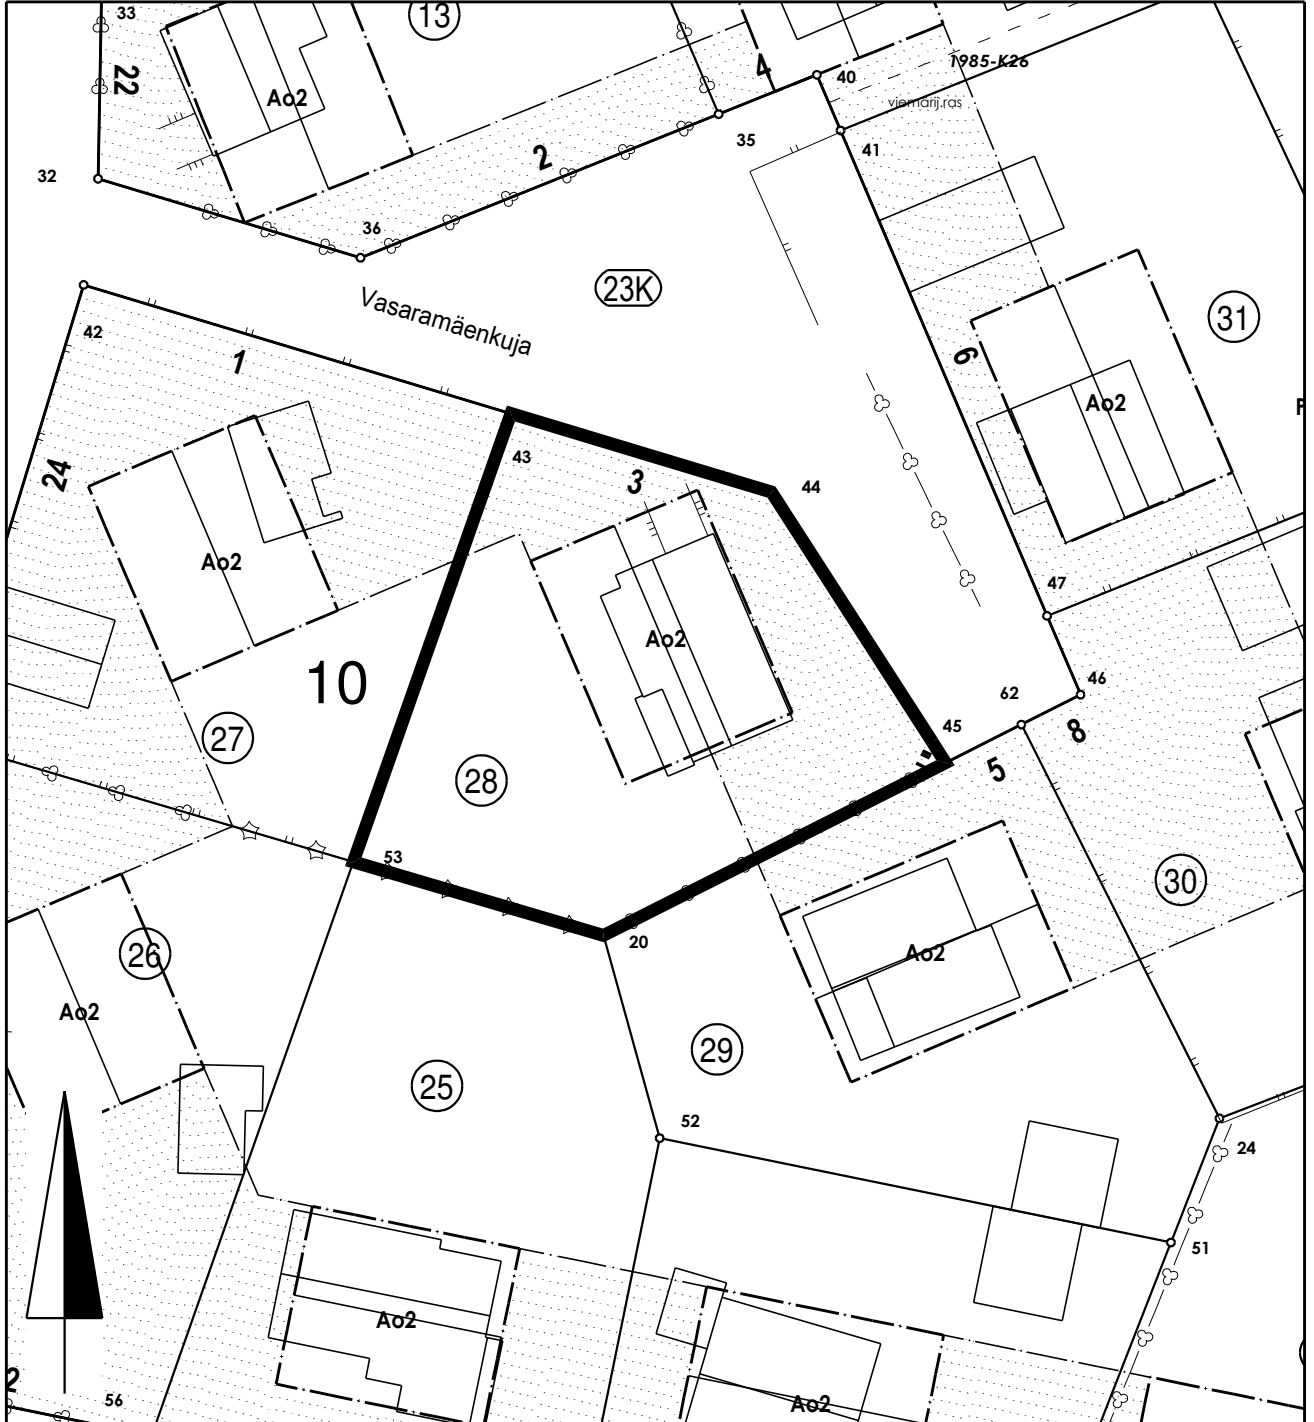

Tontti 853-23-10-28 (Vasaramäki), pinta-ala 820 m²



Maanalaisen johdon likimääräinen sijainti



0 25 m

turku  **KIINTEISTÖLIIKELAITOS**

KARTTA M 49

VALMISTELIJA Ritva Tuomainen

PVM 16.2.2017

PIIRTÄJÄ Riina Graan