


Asemapiirustus 1:500

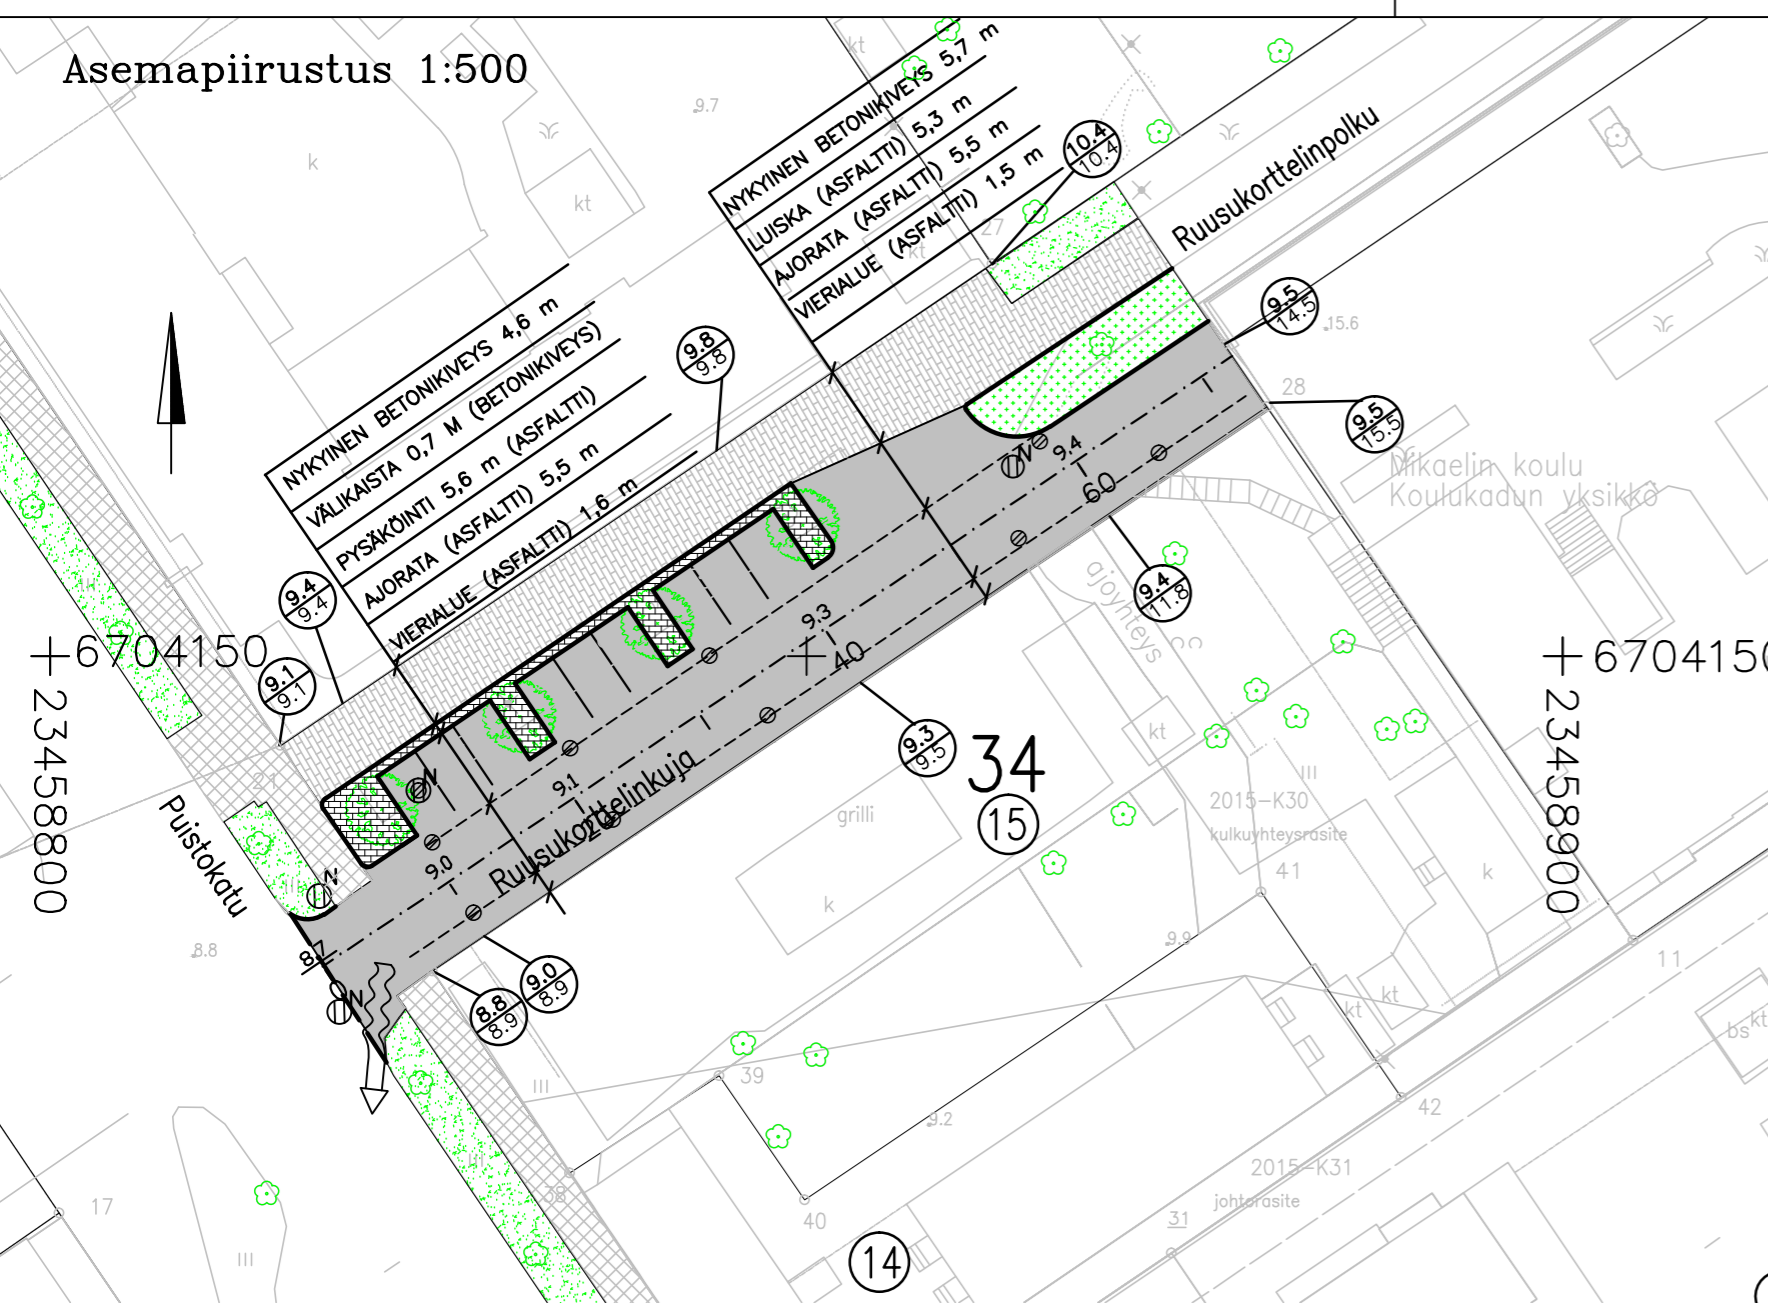

Merkintöjen selityksiä

- = asfaltti
- = nykyinen betonikiveys
- = betonikiveys
- = nykyinen betonilaatoitus
- = viheralue
- = nykyinen viheralue
- 9.4 = suunniteltu korkeus
- 8.7 = nykyinen korkeus
- = suunniteltu maanpinnan korkeus
= maanpinnan nykyinen korkeus
- = tontin numero
- 34** = korttelinnumero
- = tulvareitti
- = rakennettu hulevesikaivo
- = suunniteltu hulevesikaivo
- = reunakivi
- - - = reunakivi, ylijäettava
- · - · = taite
- = nykyinen puu
- = nykyinen valaisin

Koordinaattijärjestelmät:
Taso X,Y: ETRS-GK23
(EUREF-FIN)
Korkeus Z: N2000


HYVÄKSYNYT:
VIRAN PUOLESTA:

KAUPUNGINOSA: 007-VII
ASEMAKAAVA HYVÄKSYTTY: 14.6.2014 (26/2010)
DIAARINUMERO: 1825-2017
LIIKENNESUUNNITELMA: L 6064 082
KATULUOKKA: 5

KORVAA PIIRUSTUKSEN:
KORVAA OSITTAIN PIIRUSTUKSEN:

KORVATTU PIIRUSTUKSELLA:
KORVATTU OSITTAIN PIIRUSTUKSELLA:

Tyyppipoikkileikkaukset 1:100

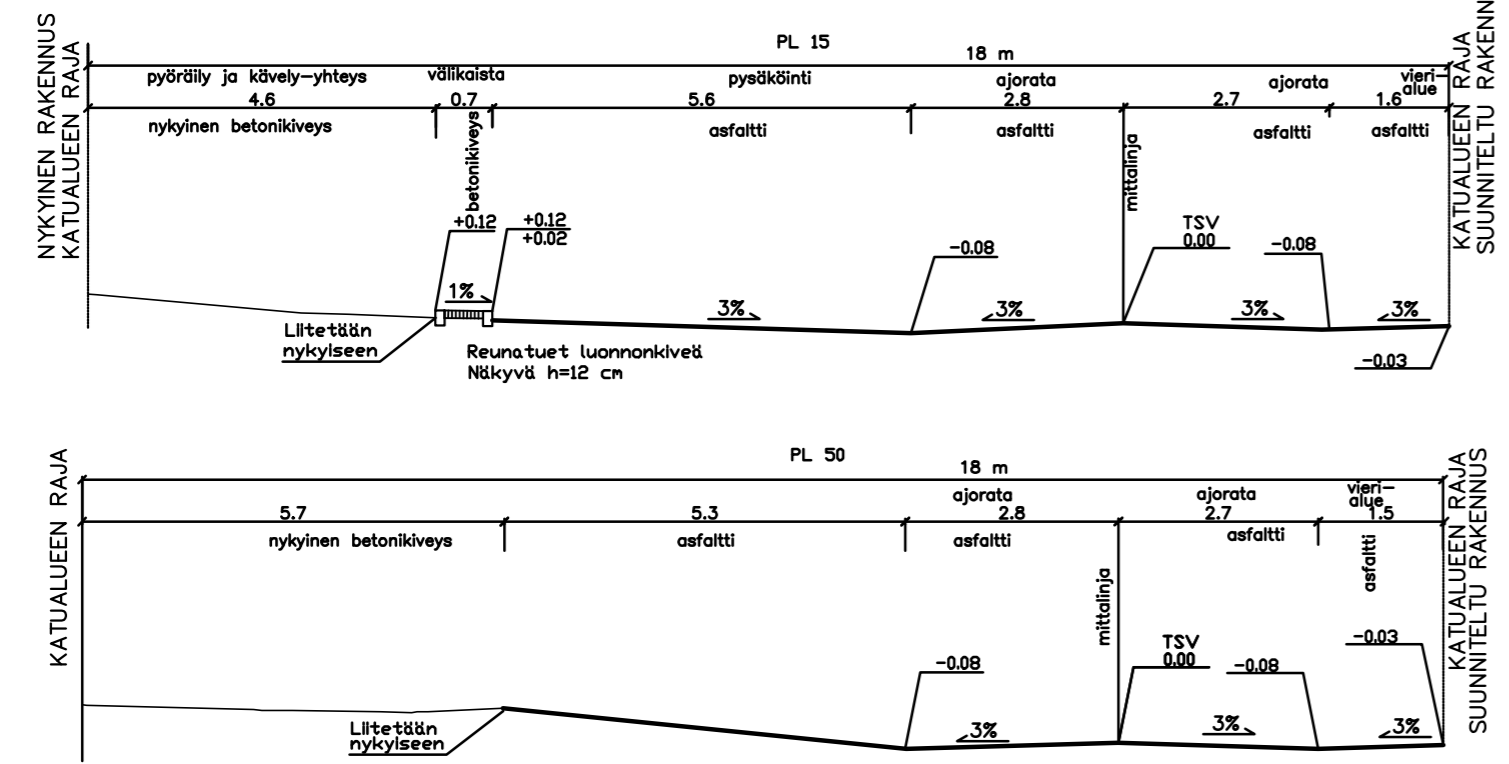

TUNN.	MUUTOS TAI TÄYDENNYS	PÄIVÄYS	SUUNNIT./PIIRT.	TARK.
-------	----------------------	---------	-----------------	-------

TURUN KAUPUNGIN YMPÄRISTÖTOIMIALA
KAUPUNKISUUNNITTELU
SUUNNITTELUYKSIKKÖ

Puolalankatu 5
20100 Turku
etunimi.sukunimi@turku.fi
puh. 02-330 000
fax 02-230 5050

KOHDE: **Ruusukorttelinkuja**

SISÄLTÖ: **KATUSUUNNITELMA**
Asemapiirustus Katukorkeudet
Poikkileikkaus

SUUNNITTELIJA FCG	SUUNNITTELUAVUSTAJA FCG	TARKASTANUT	MITTAKAAVA 1:500, 1:100
PÄIVÄYS	HYVÄKSYJÄ	SUUNNITTELUUPÄÄLLIKKÖ	PIIRUSTUSNUMERO K 6065 001
			MUUTOS

FCG
FCG Suunnittelu ja tekniikka Oy
Puutarhakatu 45 B, 20100 Turku
www.fcg.fi
Puh. 010 4090

TURUN KAUPUNKI
RUUSUKORTTELINKUJA
KATUSUUNNITELMA

1:500, 1:100

23.2.2017 A. Jokinen

TKA P26926 **200**