
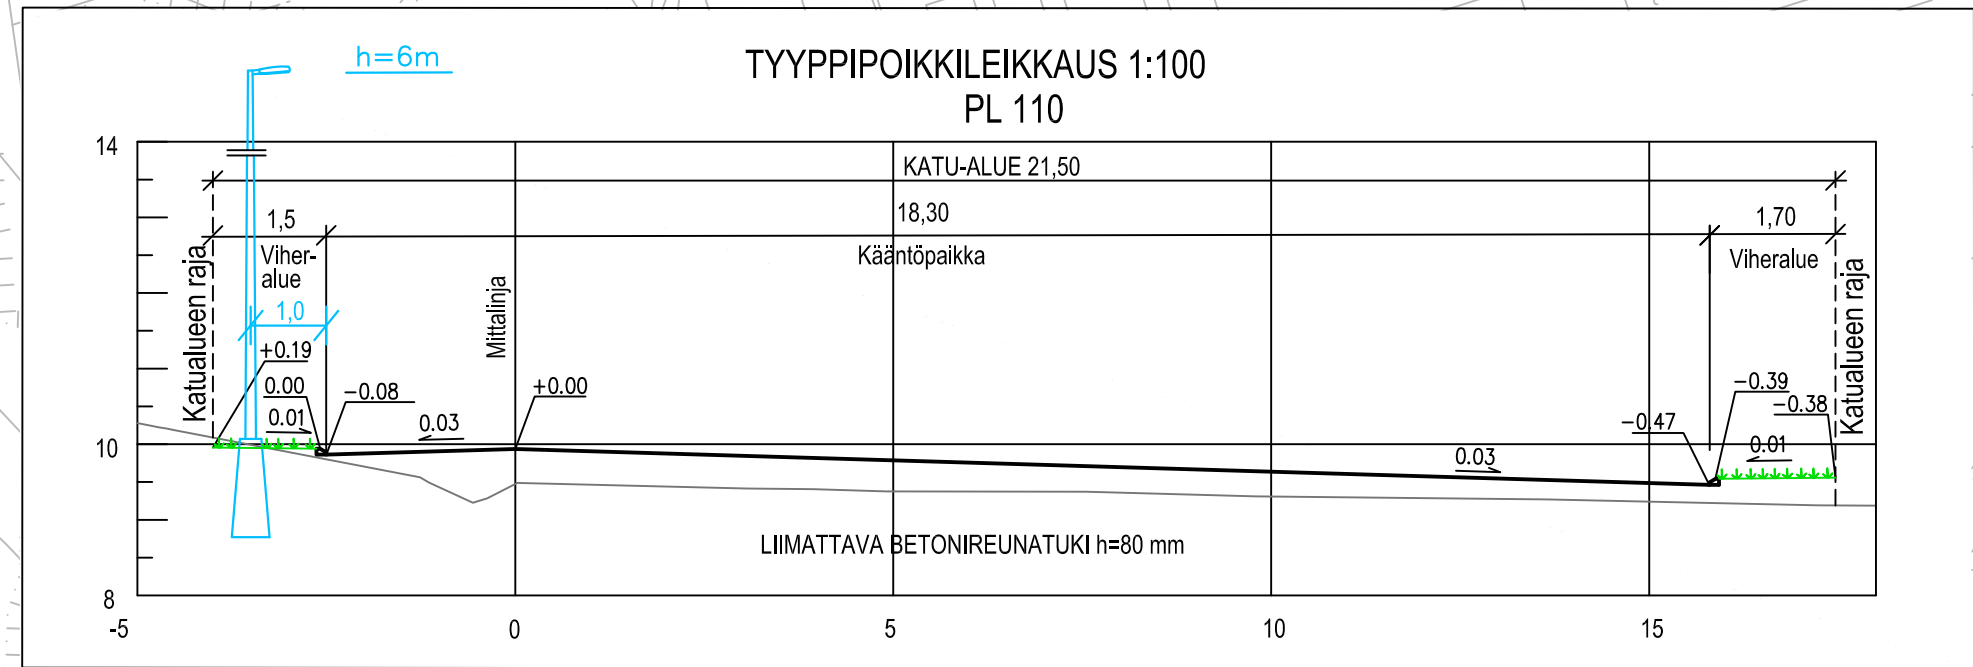


Merkkien selitykset:

- 9.5 SUUNNITELTU KORKEUS
MAANPINNAN KORKEUS
- 9.9 SUUNNITELTU KORKEUS
- ASFALTI, AJORATA
- VIHERALUE
- REUNATUKI
- ASFALTIN VIESTE
- Ⓢ SUUNNITELTU HULEVESIKAVO
- ⓧ UUSI VALAISINPILVÄYS
- 46** KORTTELINUMERO
- 4** TONTTI, REKISTERISSÄ

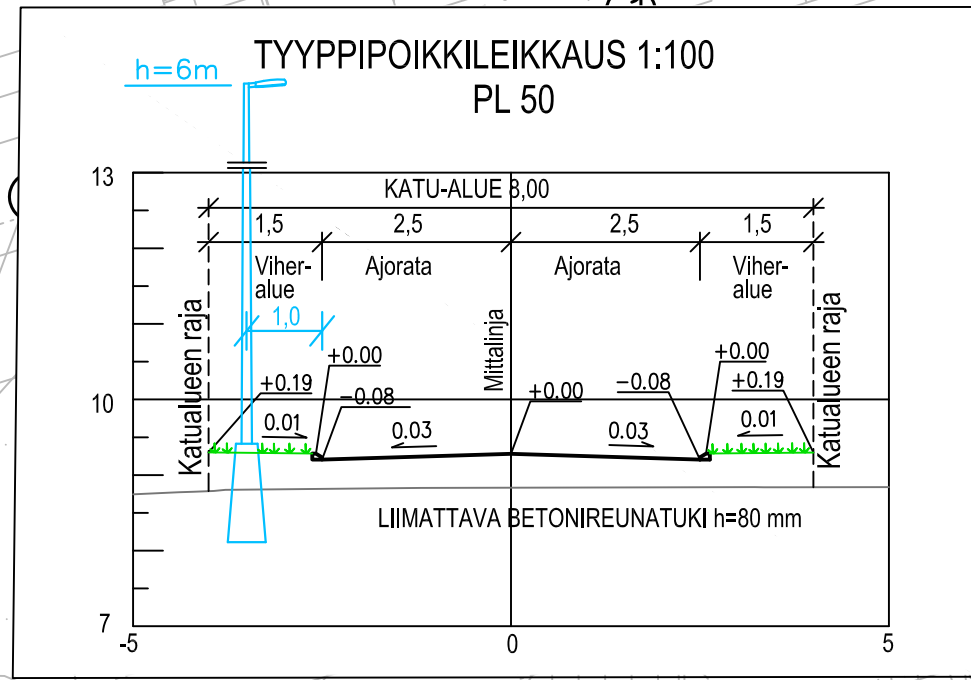

Koordinaattijärjestelmät:
Taso X,Y: ETRS-GK23
(EUREF-FIN)
Korkeus Z: N2000

HYVÄKSYNTY:
VIRAN PUOLESTA:

KAUPUNGINOSA: TOIJAINEN
ASEMAKAAVA: 2.8.2014 (22/2008)
DIAARINUMERO: 6948-2016
LIIKENNESUUNNITELMA: L 8953 010
KATULUOKKA: 5A

KORVAA PIIRUSTUKSEN:
KORVAA OSITTAIN PIIRUSTUKSEN:

KORVATTU PIIRUSTUKSELLA:
KORVATTU OSITTAIN PIIRUSTUKSELLA:

TUNN. MUUTOS TAI TÄYDENNYS

PÄIVÄYS

SUUNNIT./PIIRT.

TARK.

TURUN KAUPUNGIN YMPÄRISTÖTOIMIALA
KAUPUNKISUUNNITTELU
SUUNNITTELUYKSIKÖ

Puolalanenkatu 5
20100 Turku
etunimi.sukunimi@turku.fi
puh 02-330 000
fax 02-230 5050

KOHDE: **SISKONKUJA**

SISÄLTÖ: **KATUSUUNNITELMA**

SUUNNITTELUJA	SUUNNITTELUJAVASTAJA	TARKASTANUT	MITTAKAAVA
		Jarmo Koivisto	1:500, 1:100
PÄIVÄYS	HYVÄKSYJÄ	SUUNNITTELUJAPÄÄLLIKKÖ	PIIRUSTUSNUMERO
17.2.2017	Matti Salonen		K 9116 001
		PÄIVÄYS	MUUTOS
		17.2.2017	

DESTIA

SUUNNITTELUJA: Kati Palo

PROJEKTIPÄÄLLIKKÖ: Matti Vuolamo