
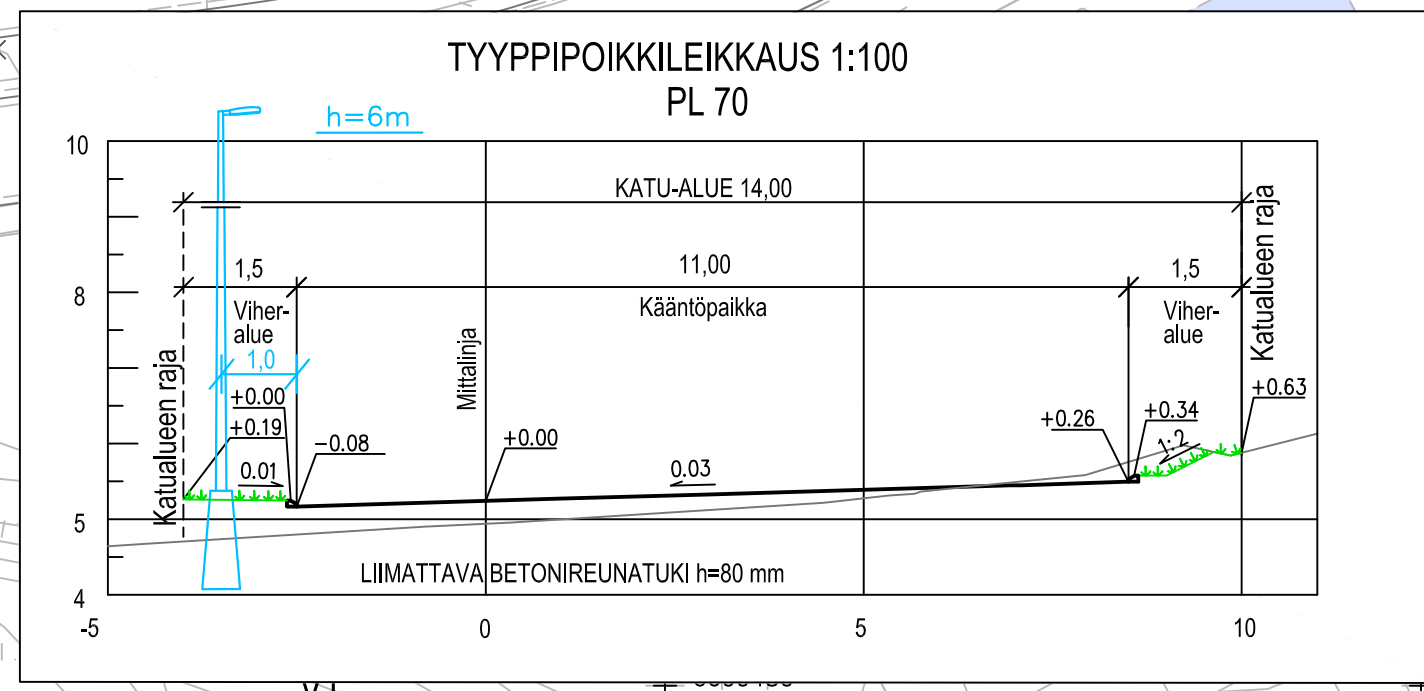


- Merkkien selitykset:
- 6.1 SUUNNITELTU KORKEUS MAANPINNAN KORKEUS
 - 5.3 SUUNNITELTU KORKEUS
 - ASFALTI, AJORATA
 - VIHERALUE
 - REUNATUKI
 - ASFALTIN VIESTE
 - SUUNNITELTU HULEVESIKAVO
 - ⊠ UUSI VALAISINPYLVÄYS
 - 32 KORTTELINUMERO
 - 5 TONNIT, REKISTERISSÄ

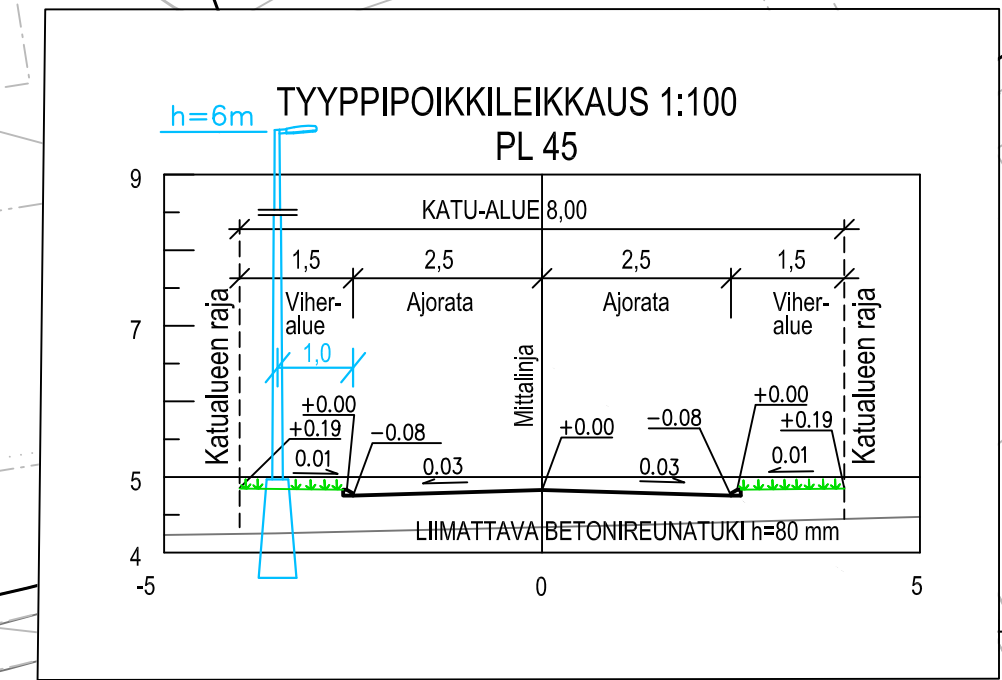

Koordinaattijärjestelmät:
Taso X,Y: ETRS-GK23
(EUREF-FIN)
Korkeus Z: N2000

HYVÄKSYNYT:
VIRAN PUOLESTA:

KAUPUNGINOSA: TOJAINEN
ASEMAKAAVA: 2.4.2016 ((1/2007))
DIAARINUMERO: 6948-2016
LIIKENNESUUNNITELMA: L 8877 022
KATULLUOKKA: 5A

KORVAA PIIRUSTUKSEN:
KORVAA OSITTAIN PIIRUSTUKSEN:

KORVATTU PIIRUSTUKSELLA:
KORVATTU OSITTAIN PIIRUSTUKSELLA:

TUNN. MUUTOS TAI TÄYDENNYS PÄIVÄYS SUUNNIT./PIIRT. TARK.

TURUN KAUPUNGIN YMPÄRISTÖTOIMIALA
KAUPUNKISUUNNITTELU
SUUNNITTELUYKSIKKÖ

Puolalanenkatu 5
20100 Turku
etunimi.sukunimi@turku.fi
puh 02-330 000
fax 02-230 5050

KOHDE: MUORINKUJA SISÄLTÖ: KATUSUUNNITELMA

SUUNNITTELUJA	SUUNNITTELUAVUSTAJA	TARKASTANUT	MITTAKAAVA
		Jarmo Koivisto	1:500, 1:100
PÄIVÄYS	HYVÄKSYJÄ	SUUNNITTELUKÄSIKIRJOITUS	PIIRUSTUSNUMERO
17.2.2017	Matti Salonen		K 9114 001
		PÄIVÄYS	MUUTOS
		17.2.2017	

DESTIA

SUUNNITTELUJA: Kati Palo
PROJEKTIPÄÄLLIKKÖ: Matti Vuolamo