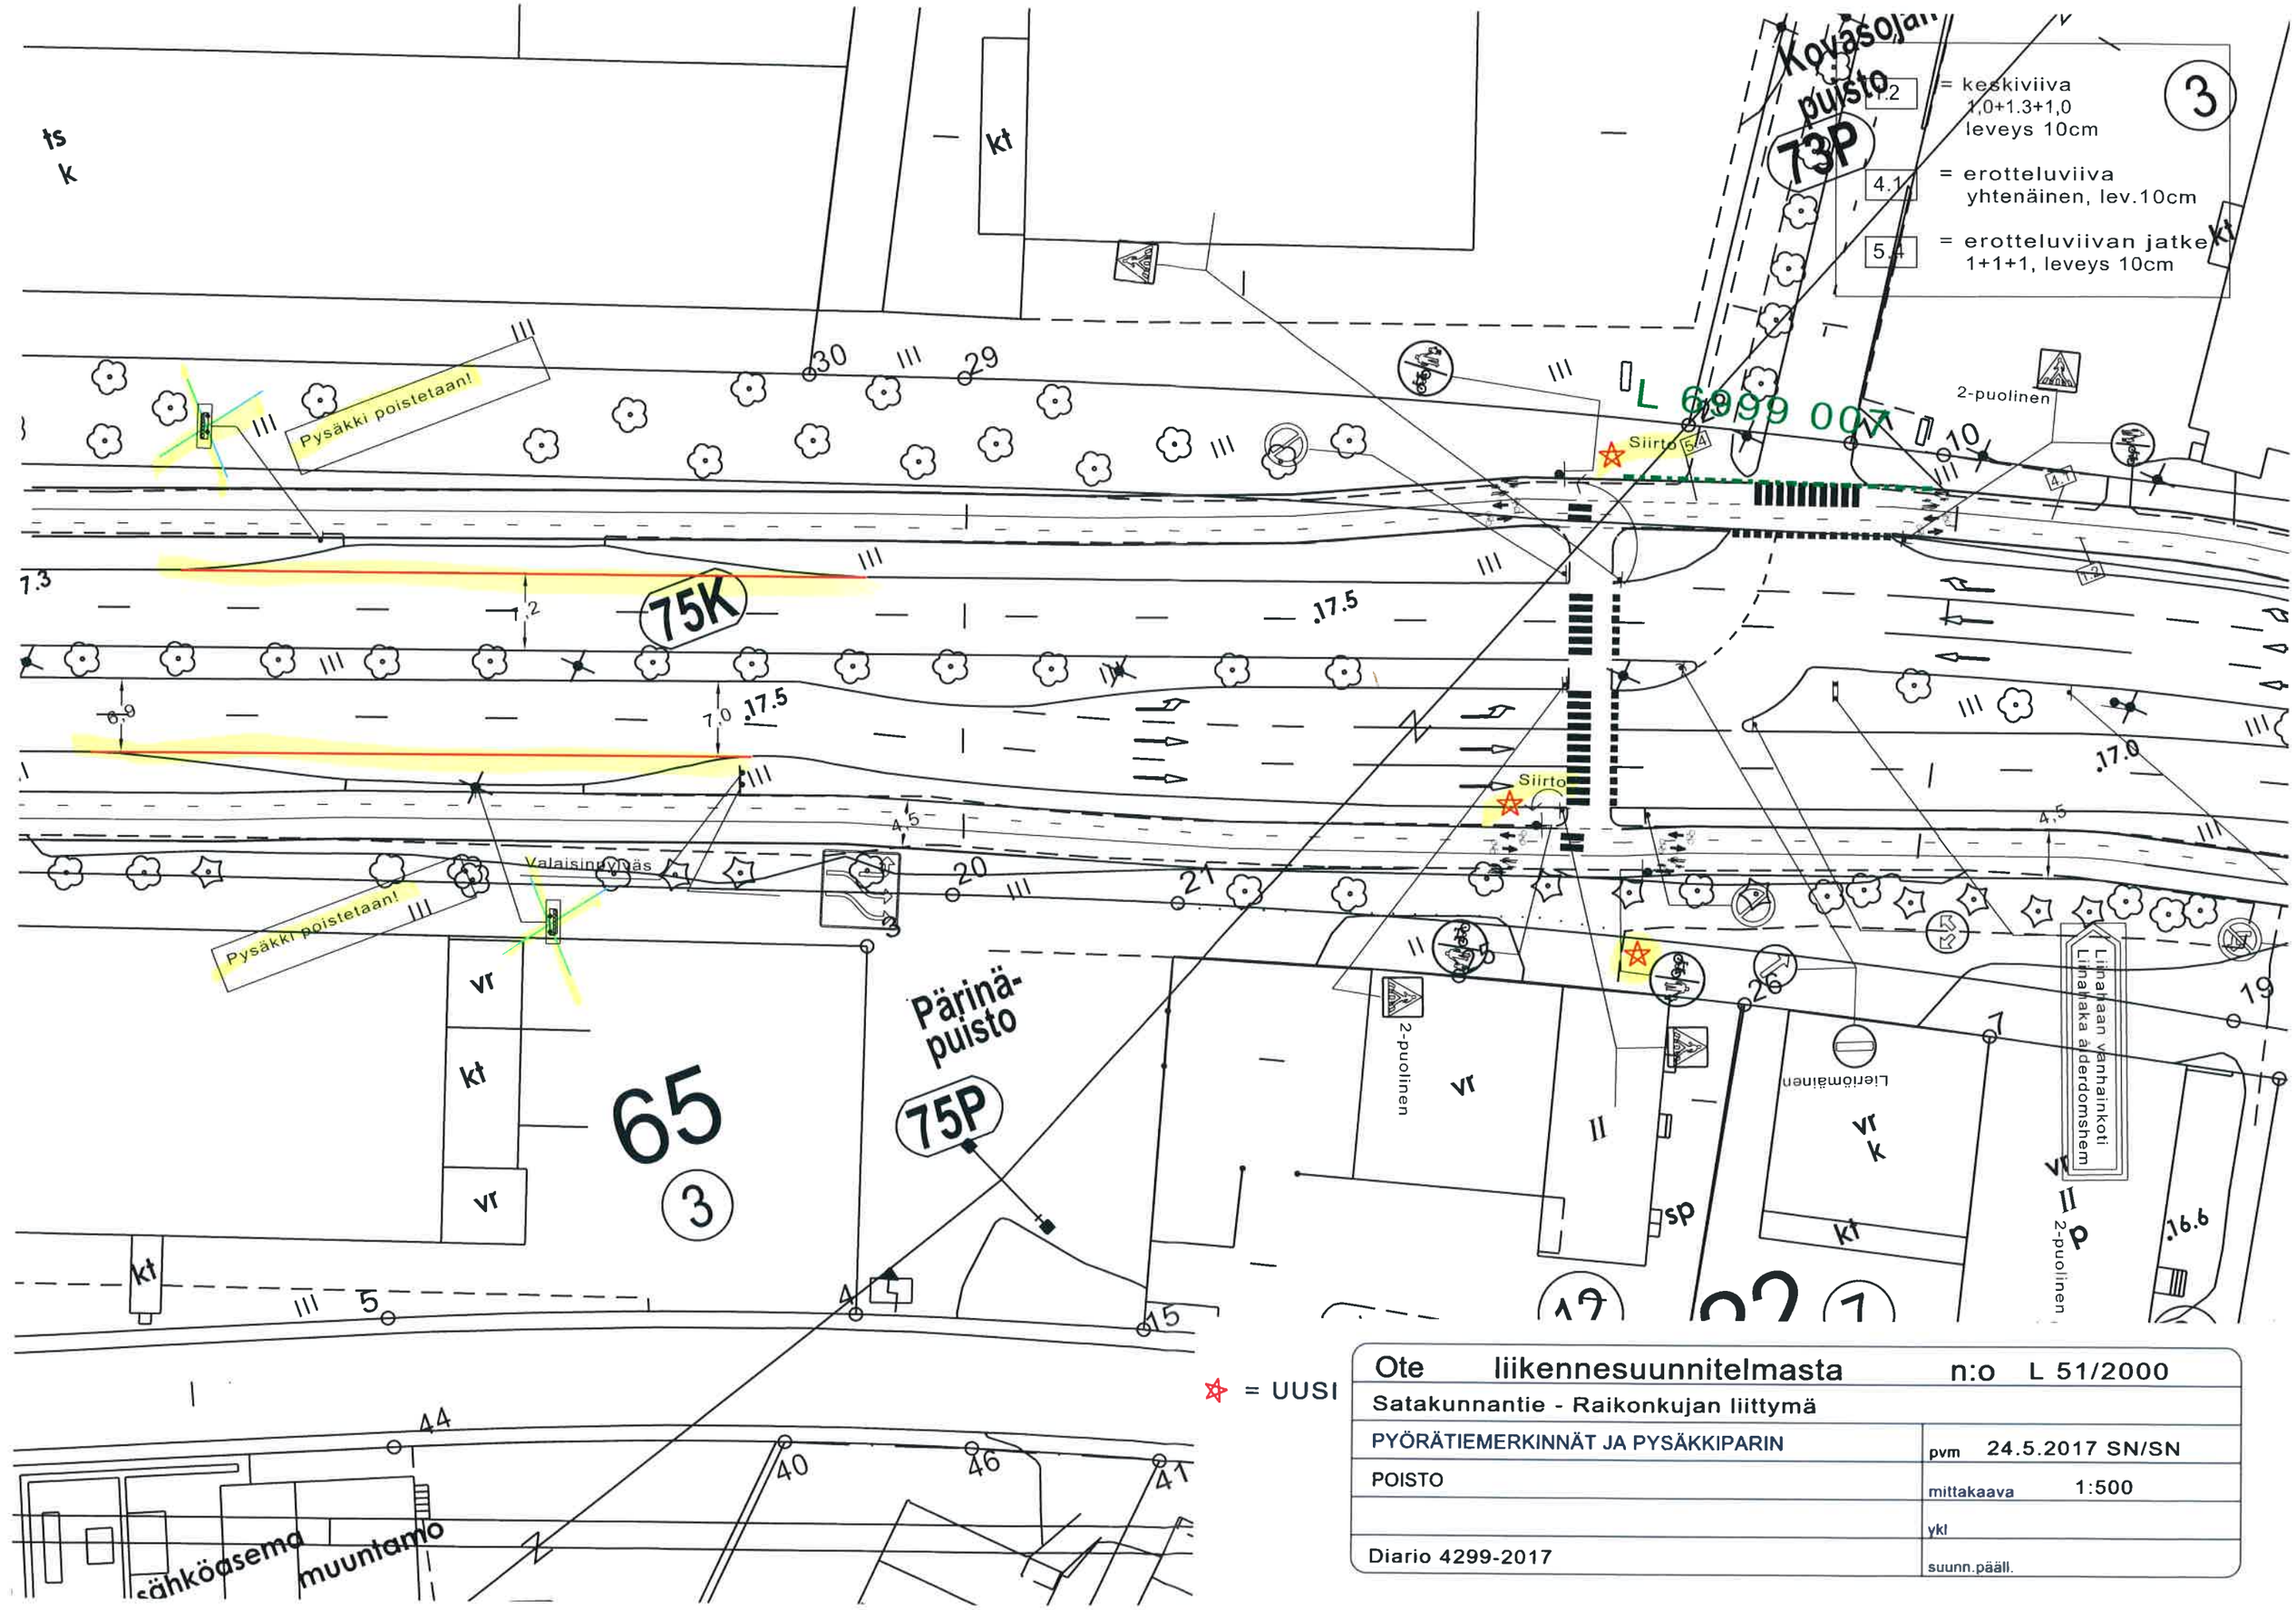

Ote liikennesuunnitelmasta	n:o L 51/2000
Satakunnantie - Raikonkujan liittymä	
PYÖRÄTIEMERKINNÄT JA PYSÄKKIPARIN	pvm 24.5.2017 SN/SN
POISTO	mittakaava 1:500
	ykl
Diario 4299-2017	suunn.pääll.