


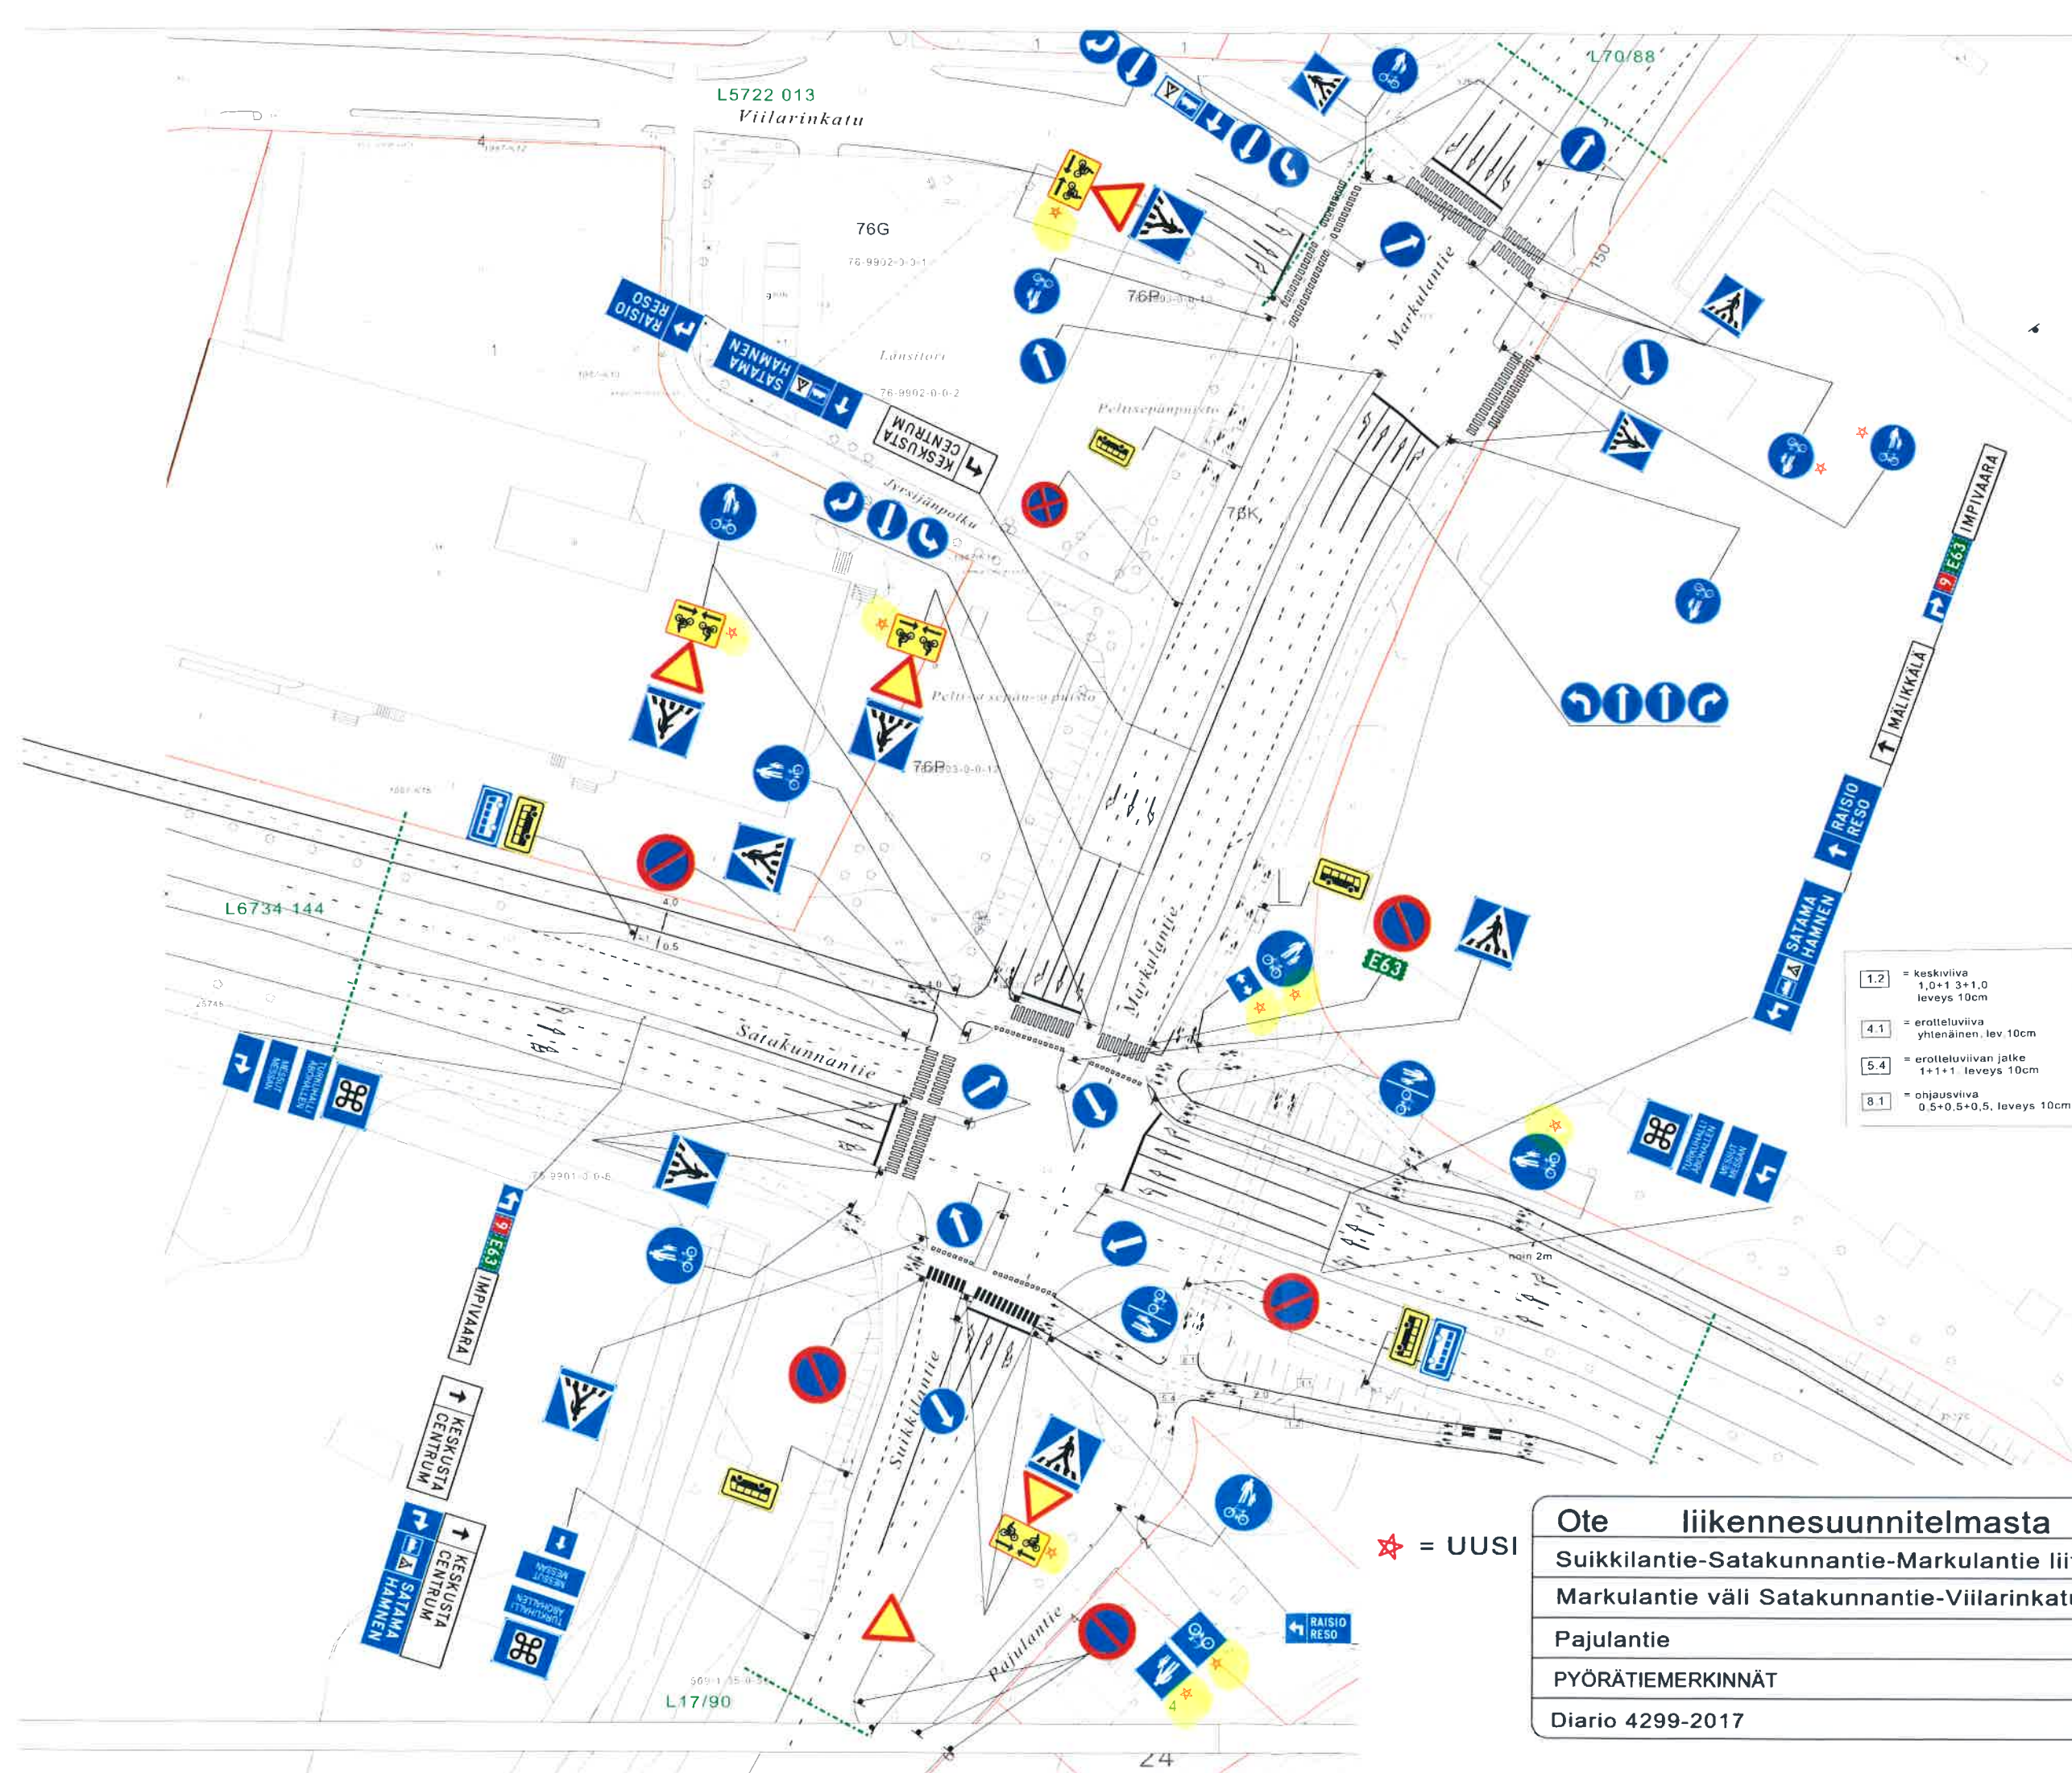

★ = UUSI

Ote	liikennesuunnitelmasta	n:o	L 5730 138
Suikkilantie-Satakunnantie-Markulantie liittymä			
Markulantie väli Satakunnantie-Viilarinkatu		pvm	23.5.2017 SN/SN
Pajulantie		mittakaava	1:1000
PYÖRÄTIEMERKINNÄT		ykl	
Diario 4299-2017		suunn pääll.	