


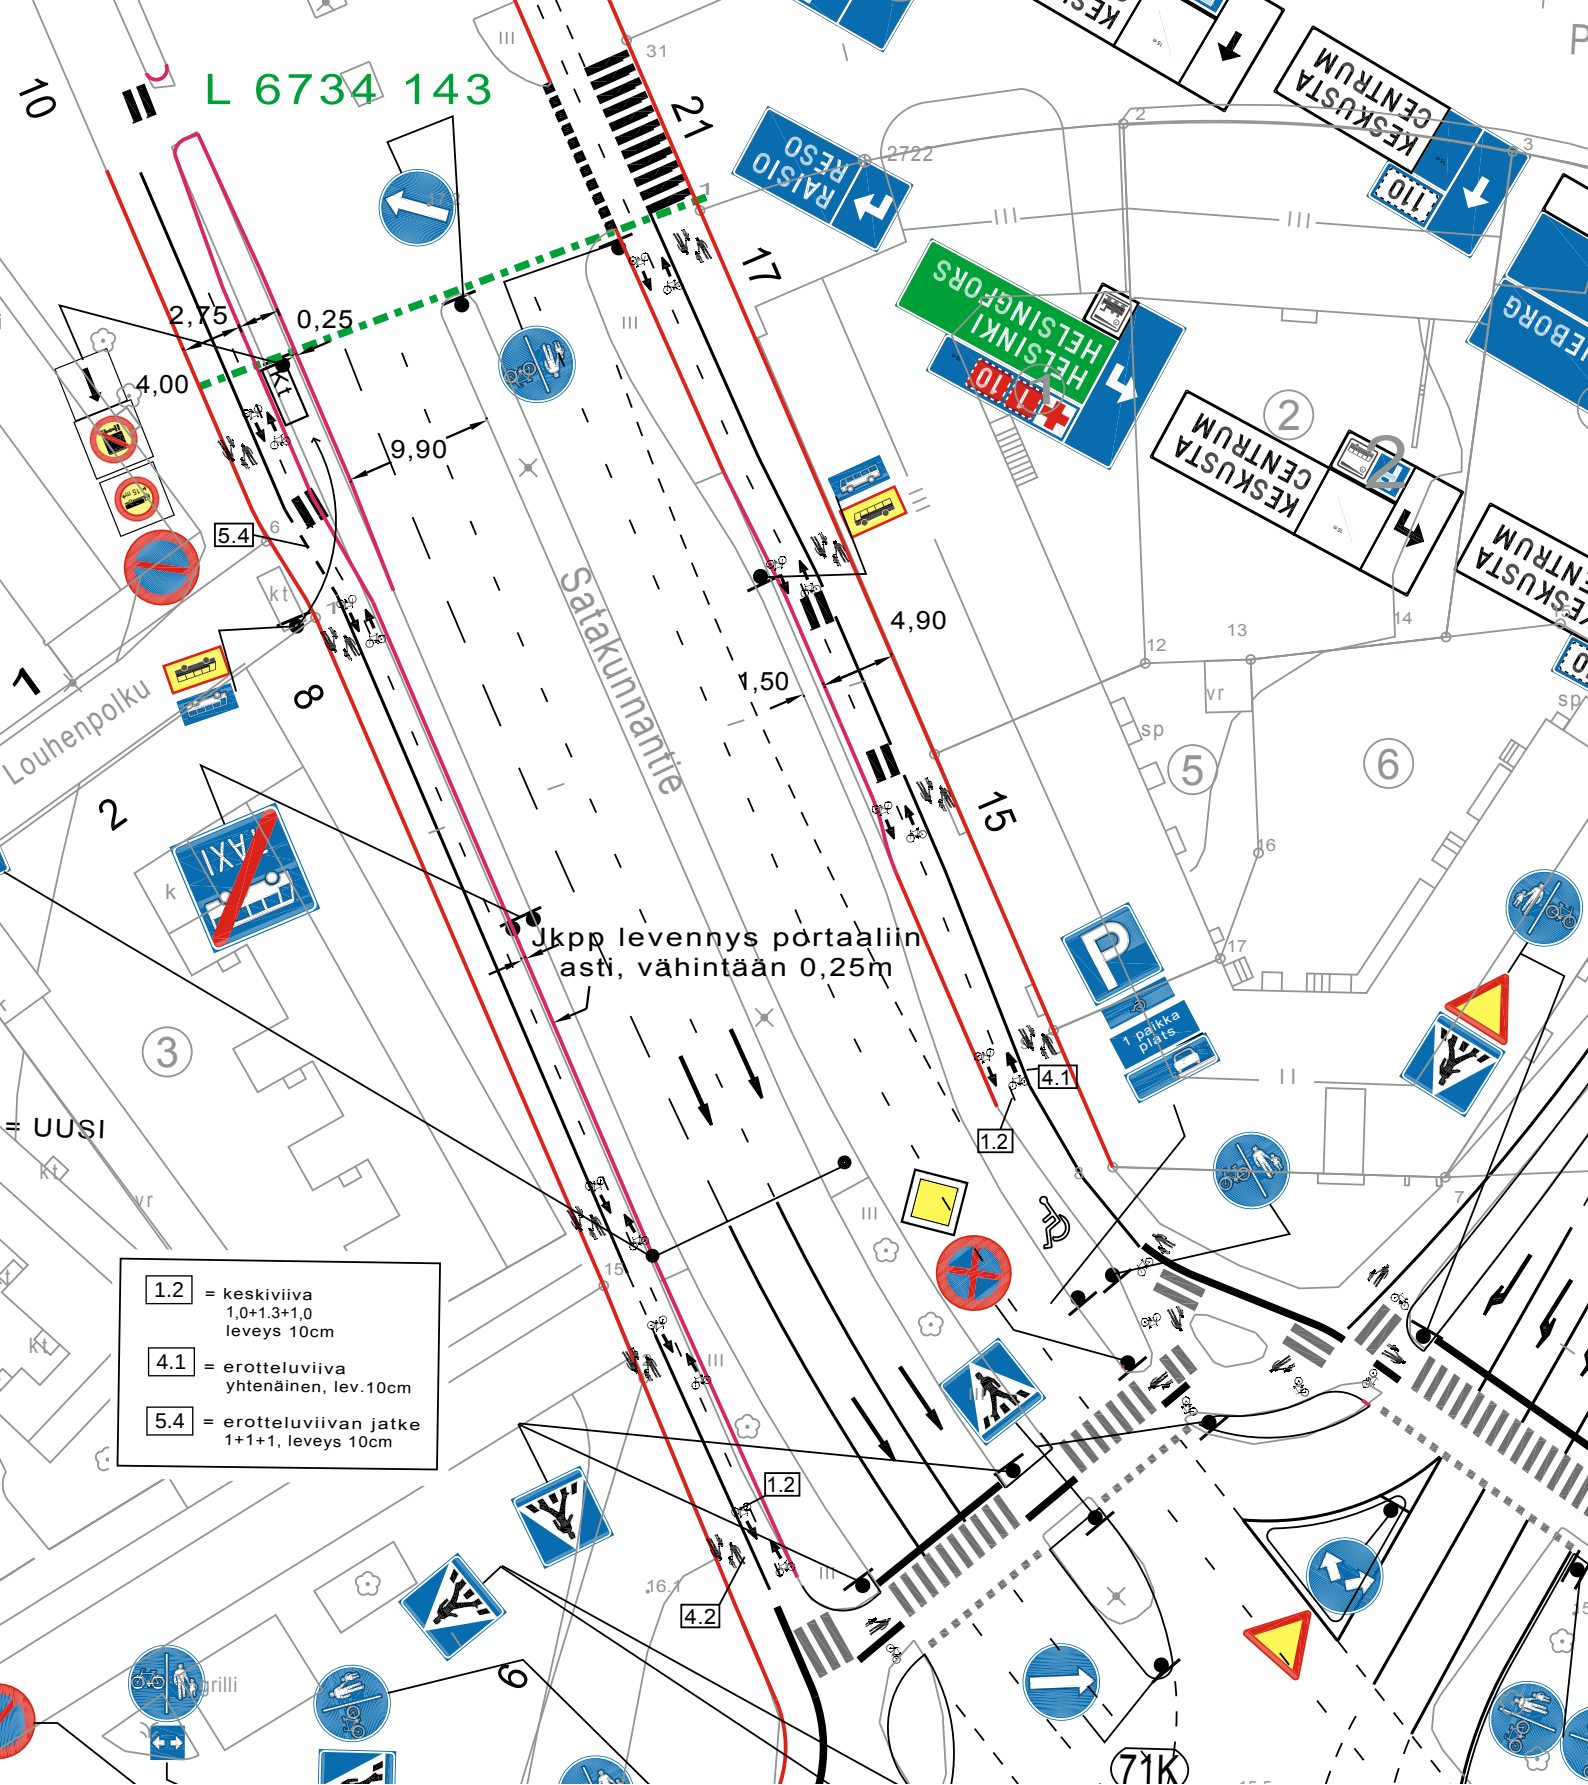

Ote liikennesuunnitelmasta

n:o L 5808 124

Satakunnantie...

PYÖRÄTIEMAALAUKSET, KATOKSEN SIIRTO JA

pvm 23.5.2017 SN/SN

PYSÄKKIEN ODOTUSTILOJEN LEVENNYKSET

mittakaava 1:500

Diario 4299-2017

ykl

suunn.pääll.