


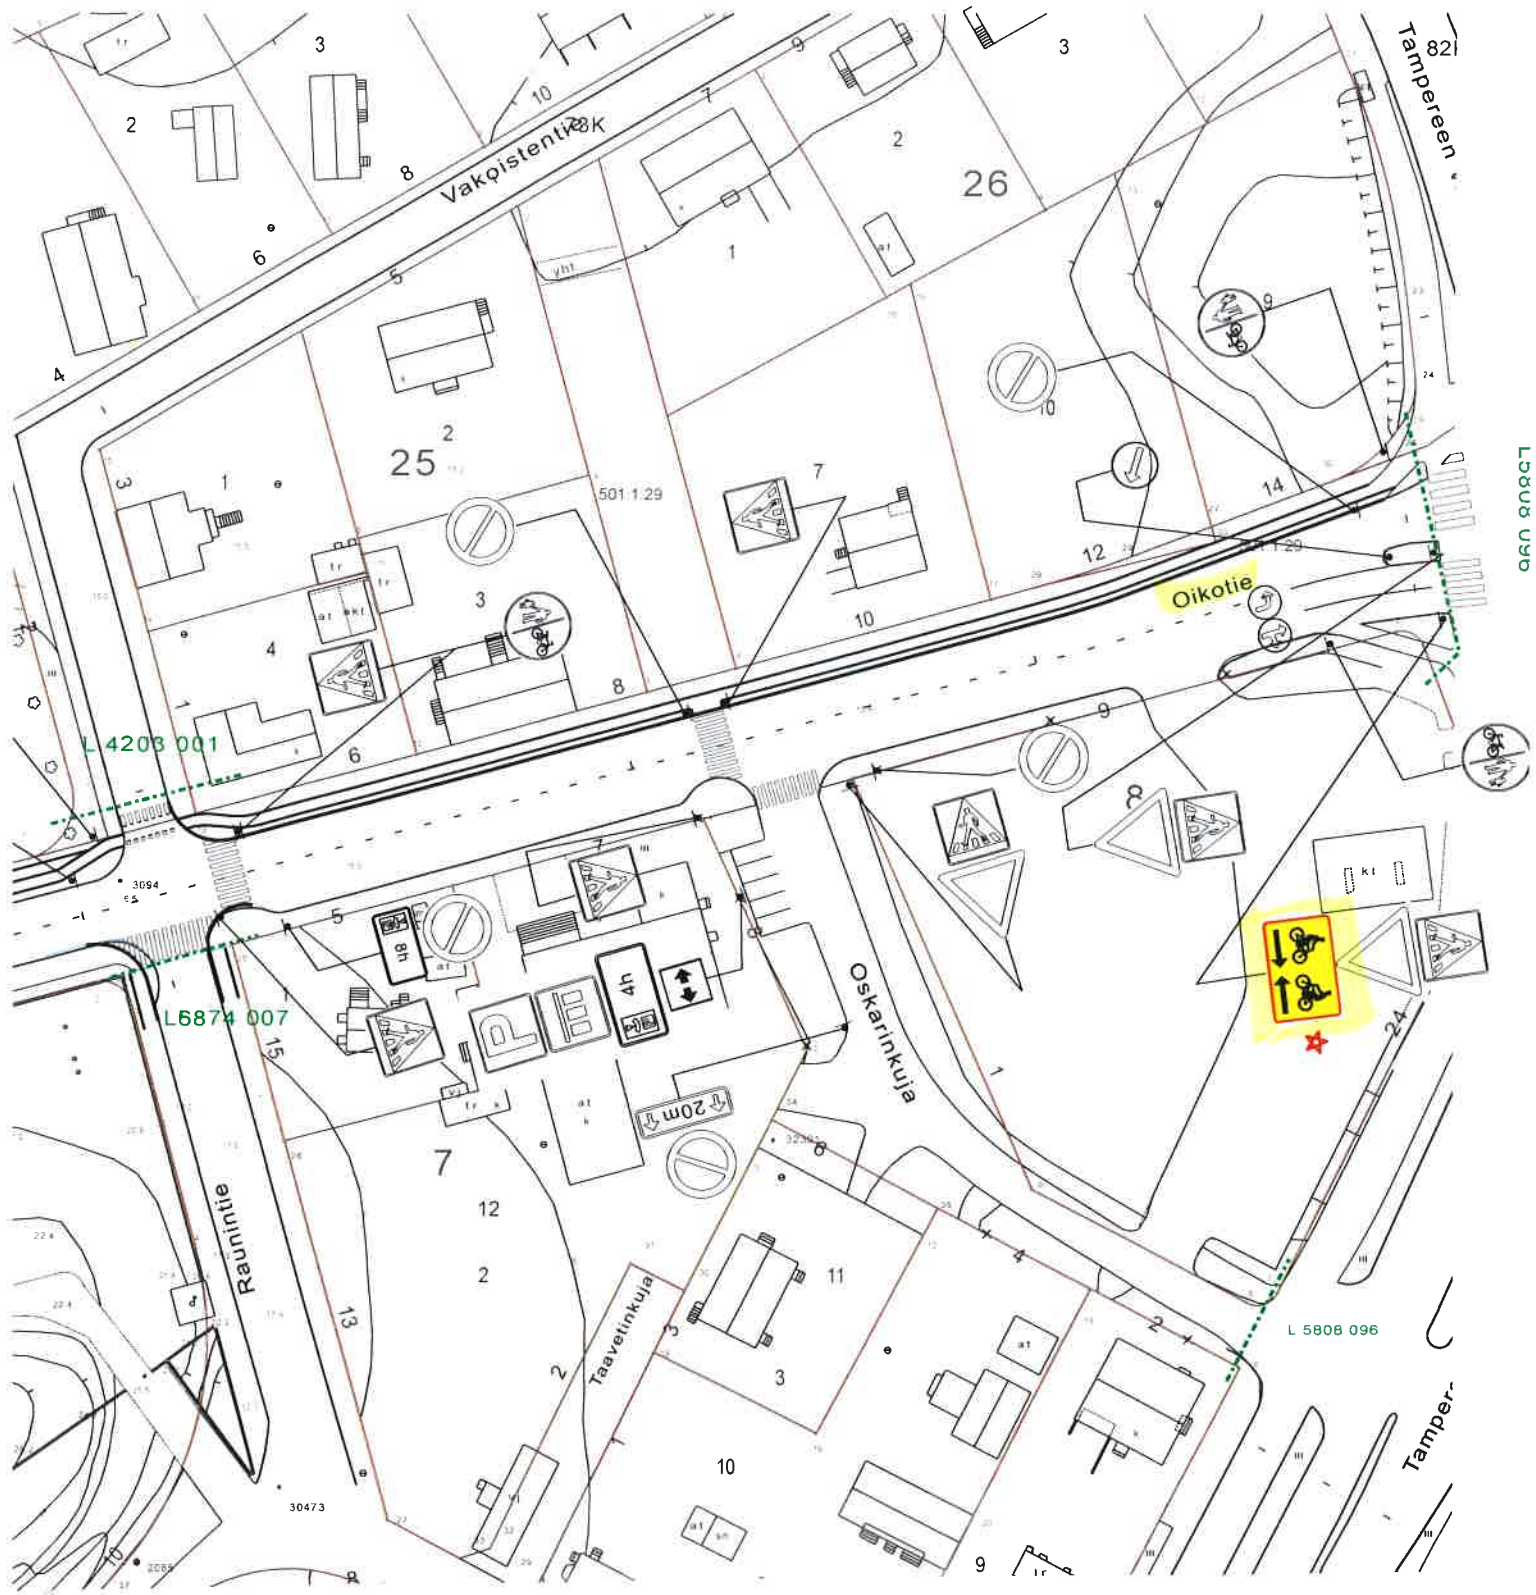

★ = UUSI

Ote liikennesuunnitelmasta		n:o L 6151 016	
Oikotien...			
PYÖRÄILIJÖISTÄ VAROITTAVA MERKKI		pvm	15.5.2017 SN/VL
		mittakaava	1:1000
		Kilajk	
Diario nro: 5810-2017		suunn.pääll.	