


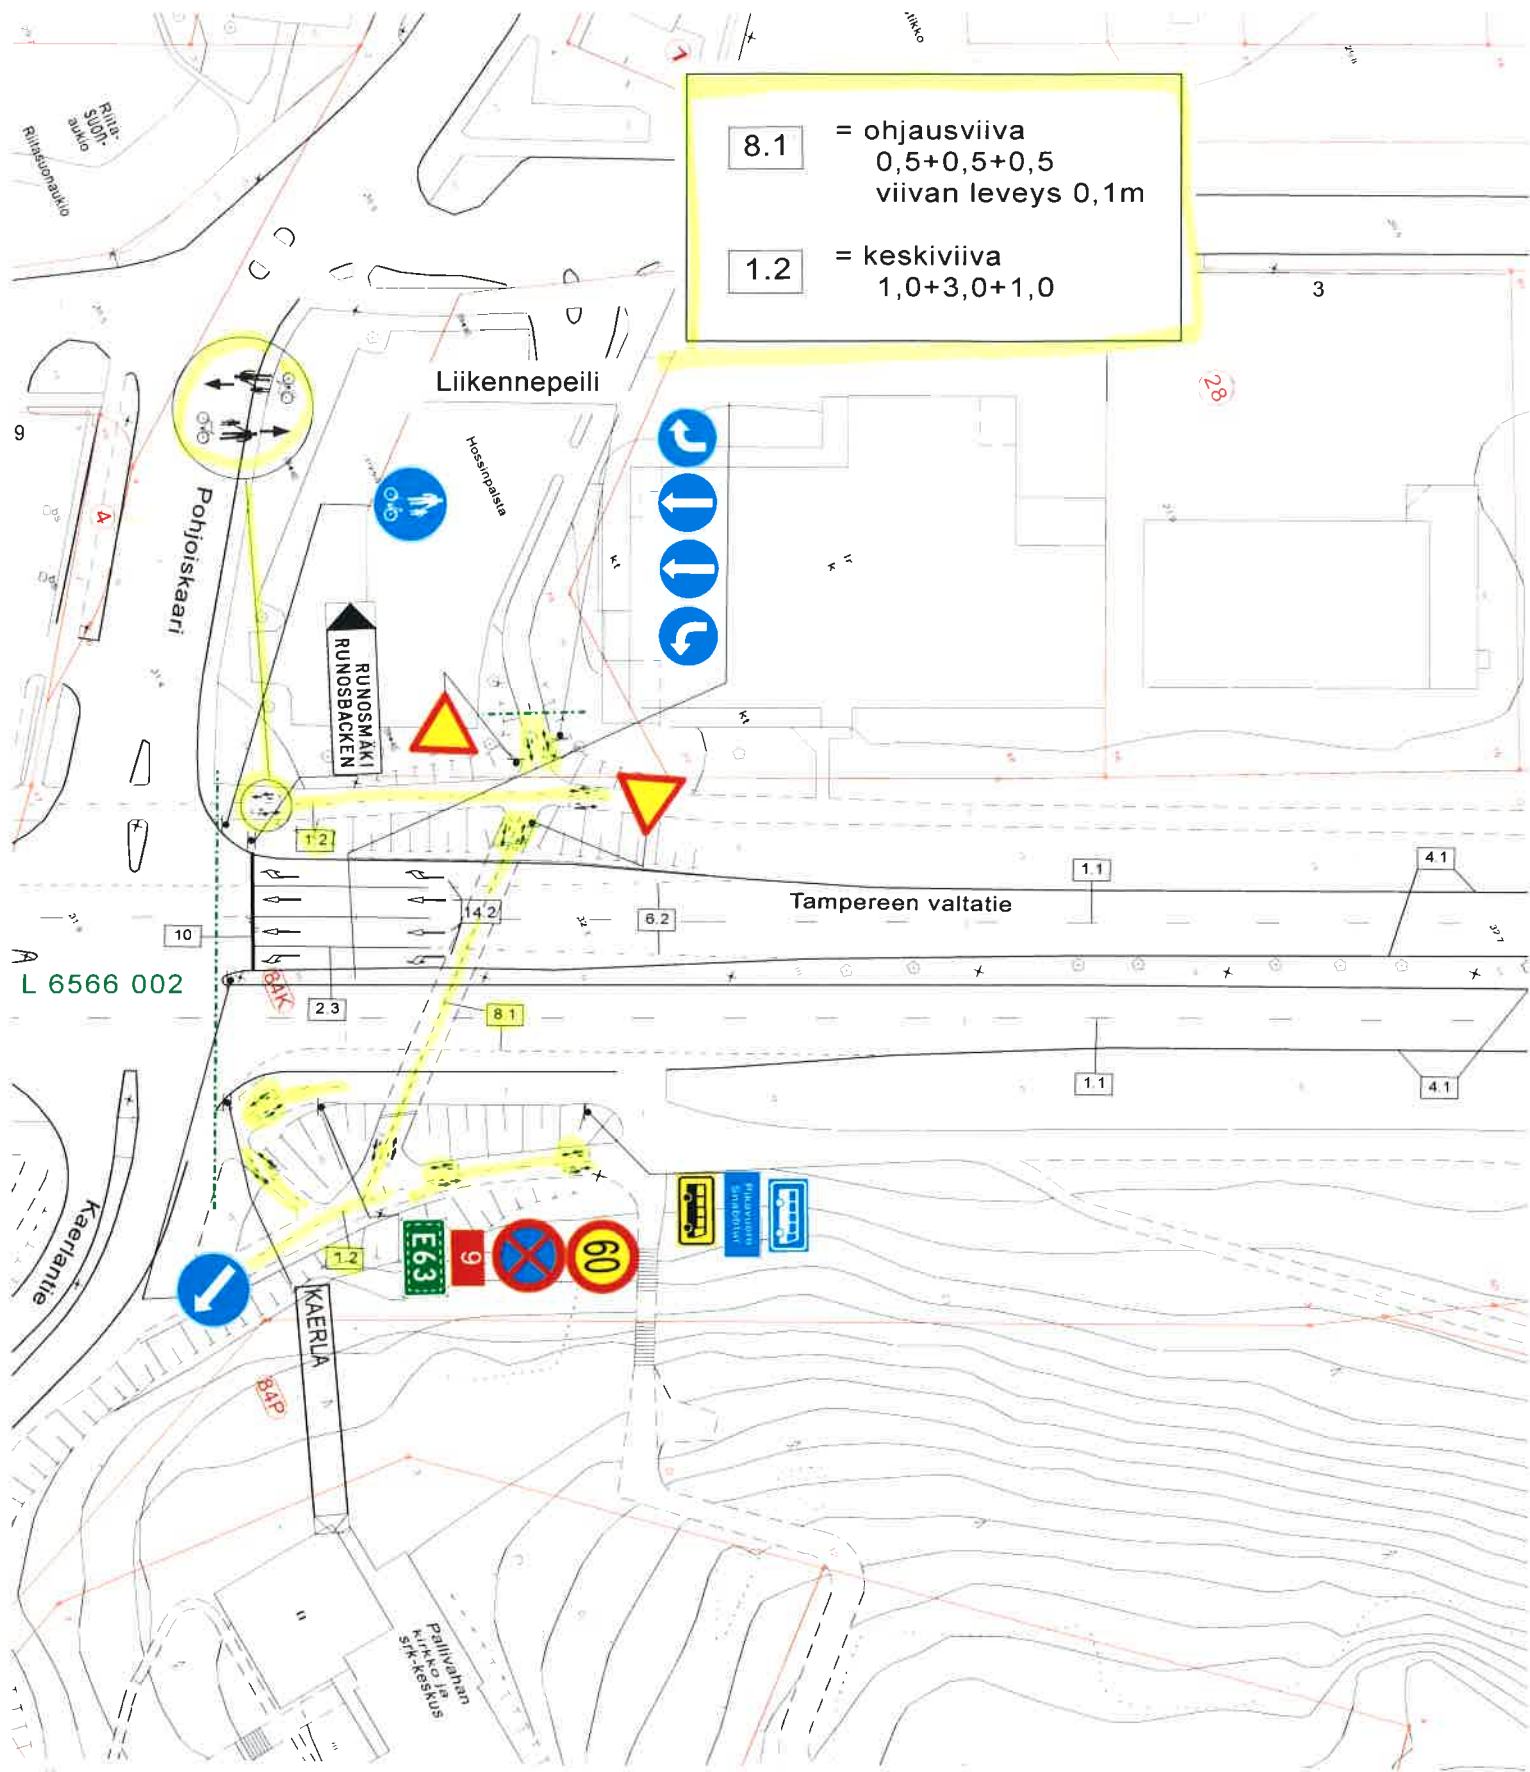

★ = UUSI

Ote	liikennesuunnitelmasta	n:o	L 6566 093
Tampereen valtatie...			
PYÖRÄTIEMERKINNÄT		pvm	15.5.2017 SN/VL
		mittakaava	1:1000
		Kilajk	
Diario nro: 5810-2017		suunn. pääll.	