


Tyypipoikkileikkaus 1:100
PI 40.00

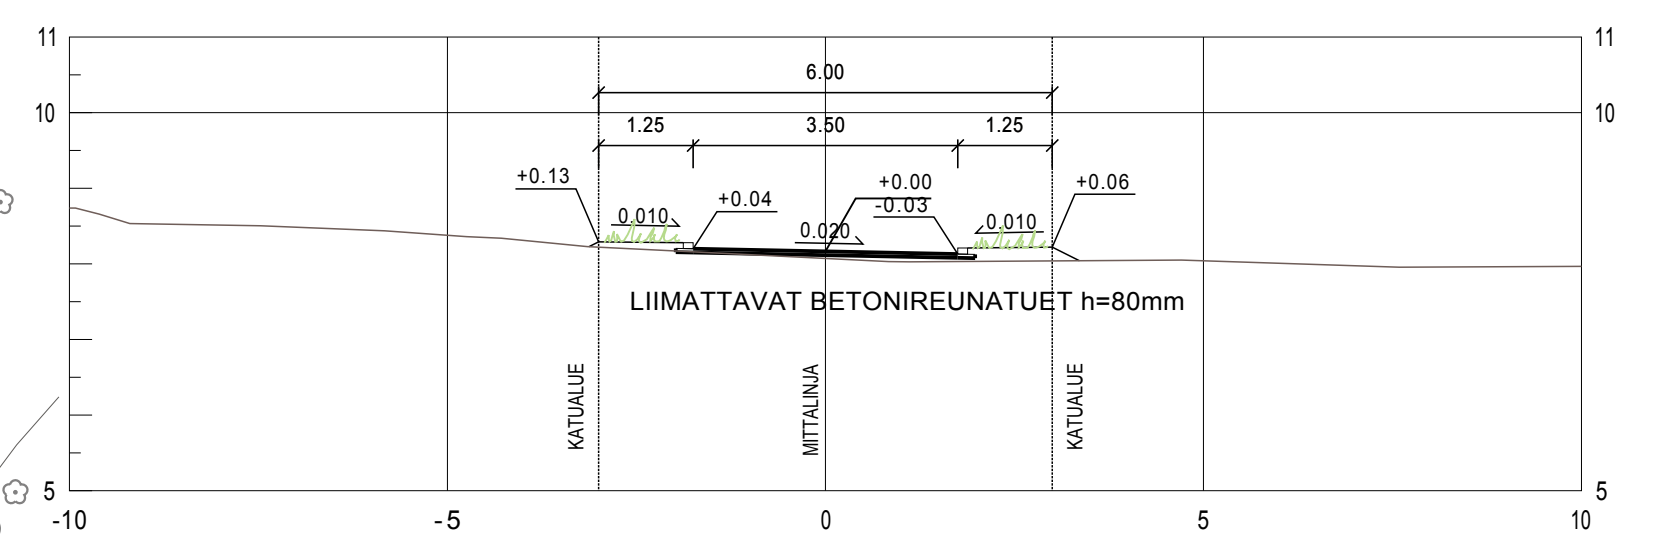

Merkkien selitykset:

- 8.3 SUUNNITELTU KORKEUS
- 8.2 MAANPINNAN KORKEUS
- ASFALTTI, JALANKULKU- JA PYÖRÄTIE
- VIHERALUE
- MADALLETTU REUNATUKI
- SUUNNITELTU HULEVESIKAIVO
- POISTETTAVA PUU
- NYKYINEN VALAISINPYLVÄS
- 39 KORTTELINUMERO
- ① TONTTI REKISTERISSÄ

Koordinaattijärjestelmät:
Taso X,Y: ETRS-GK23
(EUREF-FIN)
Korkeus Z: N2000

HYVÄKSYNYT:
VIRAN PUOLESTA:

KAUPUNGINOSA: ISO-HEIKKILÄ
ASEMAKAAVA: 10.2.2014 (21/2020), 11.3.2015 (N7/2015)
DIAARINUMERO: 2222-2017
LIIKENNESUUNNITELMA: L 5364 001
KATULUOKKA: 5

KORVAA PIIRUSTUKSEN:
KORVAA OSITTAIN PIIRUSTUKSEN:

KORVATTU PIIRUSTUKSELLA:
KORVATTU OSITTAIN PIIRUSTUKSELLA:

TUNN. MUUTOS TAI TÄYDENNYS PÄIVÄYS SUUNNIT./PIIRT. TARK./HYV.

TURUN KAUPUNGIN YMPÄRISTÖTOIMIALA		Puolalankatu 5 20100 Turku etunimi.sukunimi@turku.fi puh 02-330 000 fax 02-230 5050	
KAUPUNKISUUNNITTELU		SUUNNITTELUYKSIKÖ	
MAAHERRANPOLKU		KATUSUUNNITELMA	
KOHDE	SISÄLTÖ		
MAAHERRANPOLKU	KATUSUUNNITELMA		
SUUNNITTELIJA Pia Erme	SUUNNITTELUAVUSTAJA Vesa Varjonen	TARKASTANUT Kari Linnakoski	MITTAKAAVA 1:500, 1:100
PÄIVÄYS 24.4.2017	HYVÄKSYJÄ Matti Salonen SUUNNITTELUPÄÄLLIKÖ	PIIRUSTUSNUMERO K 5364 002	MUUTOS