

Koordinaattijärjestelmät:
Taso X,Y: ETRS-GK23
(EUREF-FIN)
Korkeus Z: N2000


HYVÄKSYNYT:
VIRAN PUOLESTA:

KAUPUNGINOSA:
ASEMAKAAVA HYVÄKSYTTY:
DIAARIONUMERO:
LIIKENNESUUNNITELMA:
KATULUOKKA:

KORVAA PIIRUSTUKSEN:
KORVAA OSITTAIN PIIRUSTUKSEN: C 6667 002, 003

KORVATTU PIIRUSTUKSELLA:
KORVATTU OSITTAIN PIIRUSTUKSELLA:

TYYPPIPOIKKILEIKKAUS 1:100

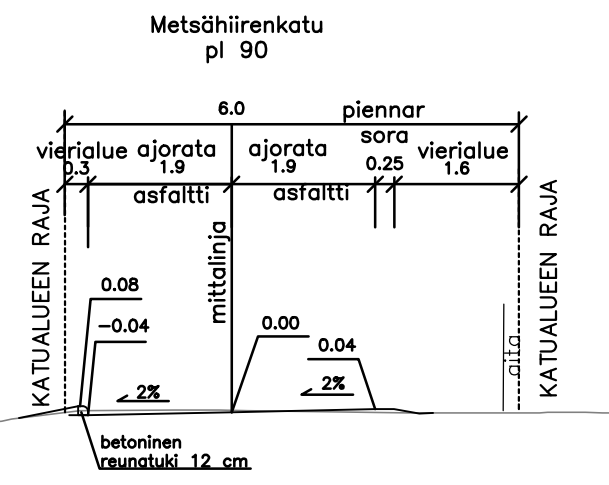

MERKINTÖJEN SELITYKSIÄ

- 9,7 = suunniteltu korkeus
- 10,2 / 10,2 = suunniteltu korkeus / maanpinnan korkeus
- 31 = korttelinumero
- ⊙ = suunniteltu pintavesikaivo
- ⊙ = nykyinen pintavesikaivo
- ~ = avo-oja
- ~ = tulvareitti
- - - = painanne
- ✕ = valaisinpylväs
- = asfaltti
- ▨ = vierialue
- ▨ = vierialue, sora
- ⊕ = lehtipuu
- ⊗ = poistettava puu
- ☆ = havupuu
- △ = pensas
- ⤵ = nykyinen rumpu
- ⤵ = suunniteltu rumpu
- = suunniteltu reunakivi

Nykyinen katuvalaistus säilyy

TUNN.	MUUTOS TAI TÄYDENNYS	PÄIVÄYS	SUUNNIT./PIIRT.	TARK.
-------	----------------------	---------	-----------------	-------

TURUN KAUPUNGIN YMPÄRISTÖTOIMIALA
KAUPUNKISUUNNITTELU
SUUNNITTELUYKSIKKÖ

Puolalankatu 5
20100 Turku
etunimi.sukunimi@turku.fi
puh. 02-330 000
fax 02-230 5050

KOHDE		SISÄLTÖ	
METSÄHIIRENKATU		KATUSUUNNITELMA	
SUUNNITTELIJA FCG	SUUNNITTELUAVUSTAJA FCG	TARKASTANUT	MITTAKAAVA 1:500, 1:100
PÄIVÄYS	HYVÄKSYJÄ	SUUNNITTELUKÄYTTÖ	PIIRUSTUSNUMERO K 6667 005
27.4.2017 Anna Jokinen		TKA P31417	203

FCG
FCG Suunnittelu ja tekniikka Oy
Puutarhakatu 45 B, 20100 Turku
www.fcg.fi
Puh. 010 4090

TURUN KAUPUNKI
PANSION SORAKADUT
KATUSUUNNITELMA
1:500, 1:100