



Koordinaattijärjestelmät:
Taso X,Y: ETRS-GK23
(EUREF-FIN)
Korkeus Z: N2000

HYVÄKSYNYT:
VIRAN PUOLESTA:

KAUPUNGINOSA: Pansio
ASEMAKAAVA HYVÄKSYTTY: 6.9.1974 (22/1972)
DIAARIONUMERO: 2025-2016
LIIKENNESUUNNITELMA: L 6672 008
KATULUOKKA: 5

KORVAA PIIRUSTUKSEN:
KORVAA OSITTAIN PIIRUSTUKSEN: H 6672 005, 006

KORVATTU PIIRUSTUKSELLA:
KORVATTU OSITTAIN PIIRUSTUKSELLA:

TUNN. MUUTOS TAI TÄYDENNYS PÄIVÄYS SUUNNIT./PIIRT. TARK.


TURUN KAUPUNGIN YMPÄRISTÖTOIMIALA
KAUPUNKISUUNNITTELU
SUUNNITTELUYKSIKKÖ

Puolalanenkatu 5
20100 Turku
etunimi.sukunimi@turku.fi
puh. 02-330 000
fax 02-230 5050

KOHDE		SISÄLTÖ	
SIILINKATU		KATUSUUNNITELMA	
SUUNNITTELMAN FCG	SUUNNITTELUAVUSTAJAN FCG	TARKASTANUT	MITTAKAAVA 1:500, 1:100
PÄIVÄYS	HYVÄKSYJÄ	SUUNNITTELUKÄYTTÖ	PIIRUSTUSNUMERO K 6672 009
FCG		TURUN KAUPUNKI PANSION SORAKADUT KATUSUUNNITELMA	
FCG Suunnittelu ja tekniikka Oy Puutarhakatu 45 B, 20100 Turku		www.fcg.fi Puh. 010 4090	
27.4.2017 Anna Jokinen		TKA P31417	200

TYYPPIPOIKKILEIKKAUS 1:100

MERKINTÖJEN SELITYKSIÄ

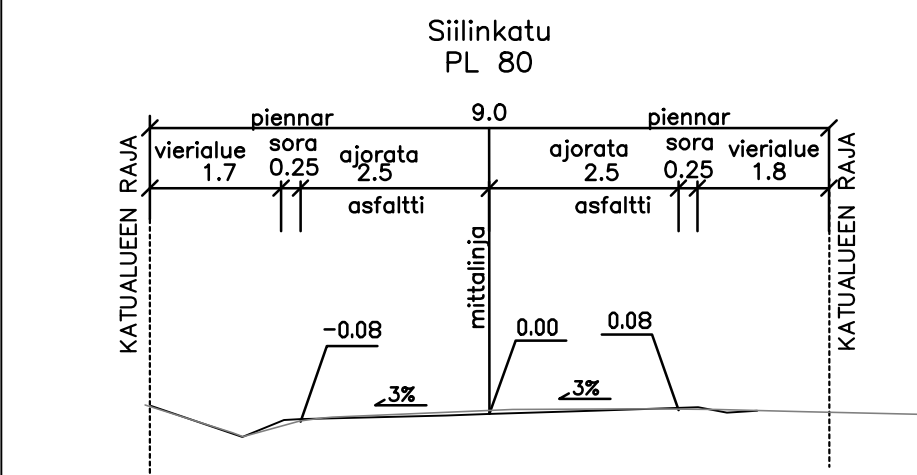

- 11,5 = suunniteltu korkeus
- 11,4 = suunniteltu korkeus
- 11,4 = maanpinnan korkeus
- 32 = korttelinumero
- ~ = tulvareitti
- ⊕ = suunniteltu pintavesikaivo
- ⊙ = nykyinen pintavesikaivo
- ~ = nykyinen rumpu
- = suunniteltu rumpu
- = suunniteltu reunakivi
- = asfaltti
- = vierialue
- ⊕ = lehtipuu
- ⊗ = poistettava puu
- ~ = avo-oja
- = painanne
- = sähkökaappi
- ⊗ = valaisinpylväs