



Asemapiirros 1:500



Merkkien selitykset:

- 34.6 / 34.6 SUUNNITELTU KORKEUS
MAANPINNAN KORKEUS
- 33.7 NYKYINEN KORKEUS
- 34.3** SUUNNITELTU KORKEUS
- ASFALTTI, AJORATA
- MURSKE
- VIHERALUE
- REUNATUKI
- e NYKYINEN HULEVESIKAIVO
- e SUUNNITELTU HULEVESIKAIVO
- 13** KORTTELINUMERO
- 5 REKISTERISSÄ OLEVA TONTTI

Tyyppipoikkileikkaukset 1:100

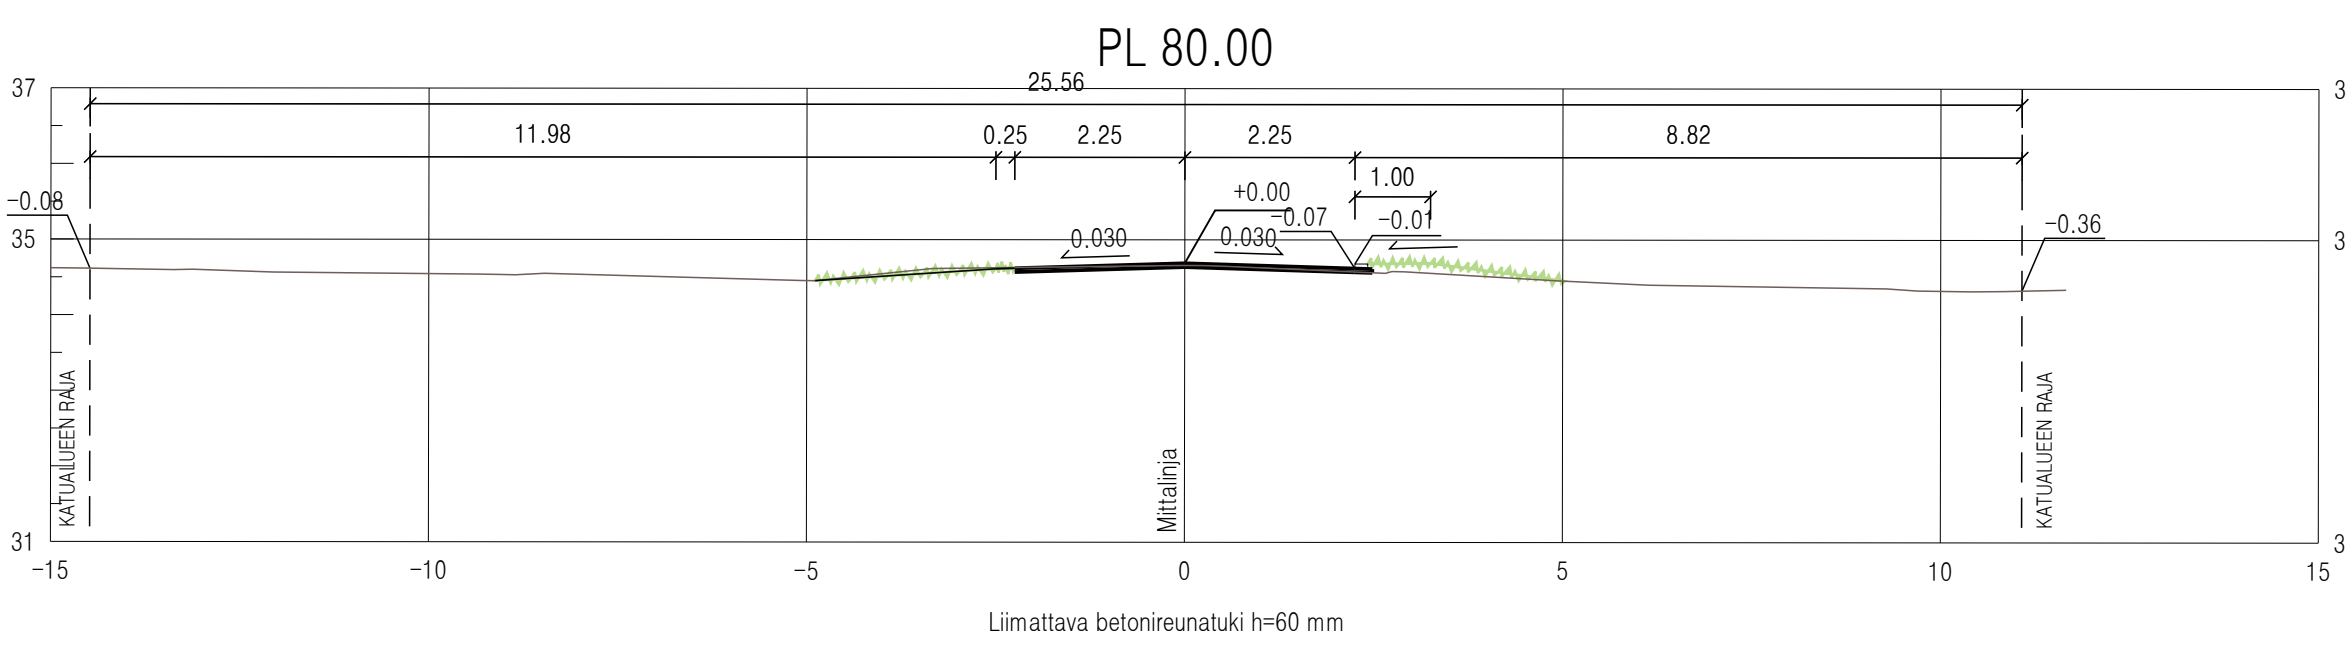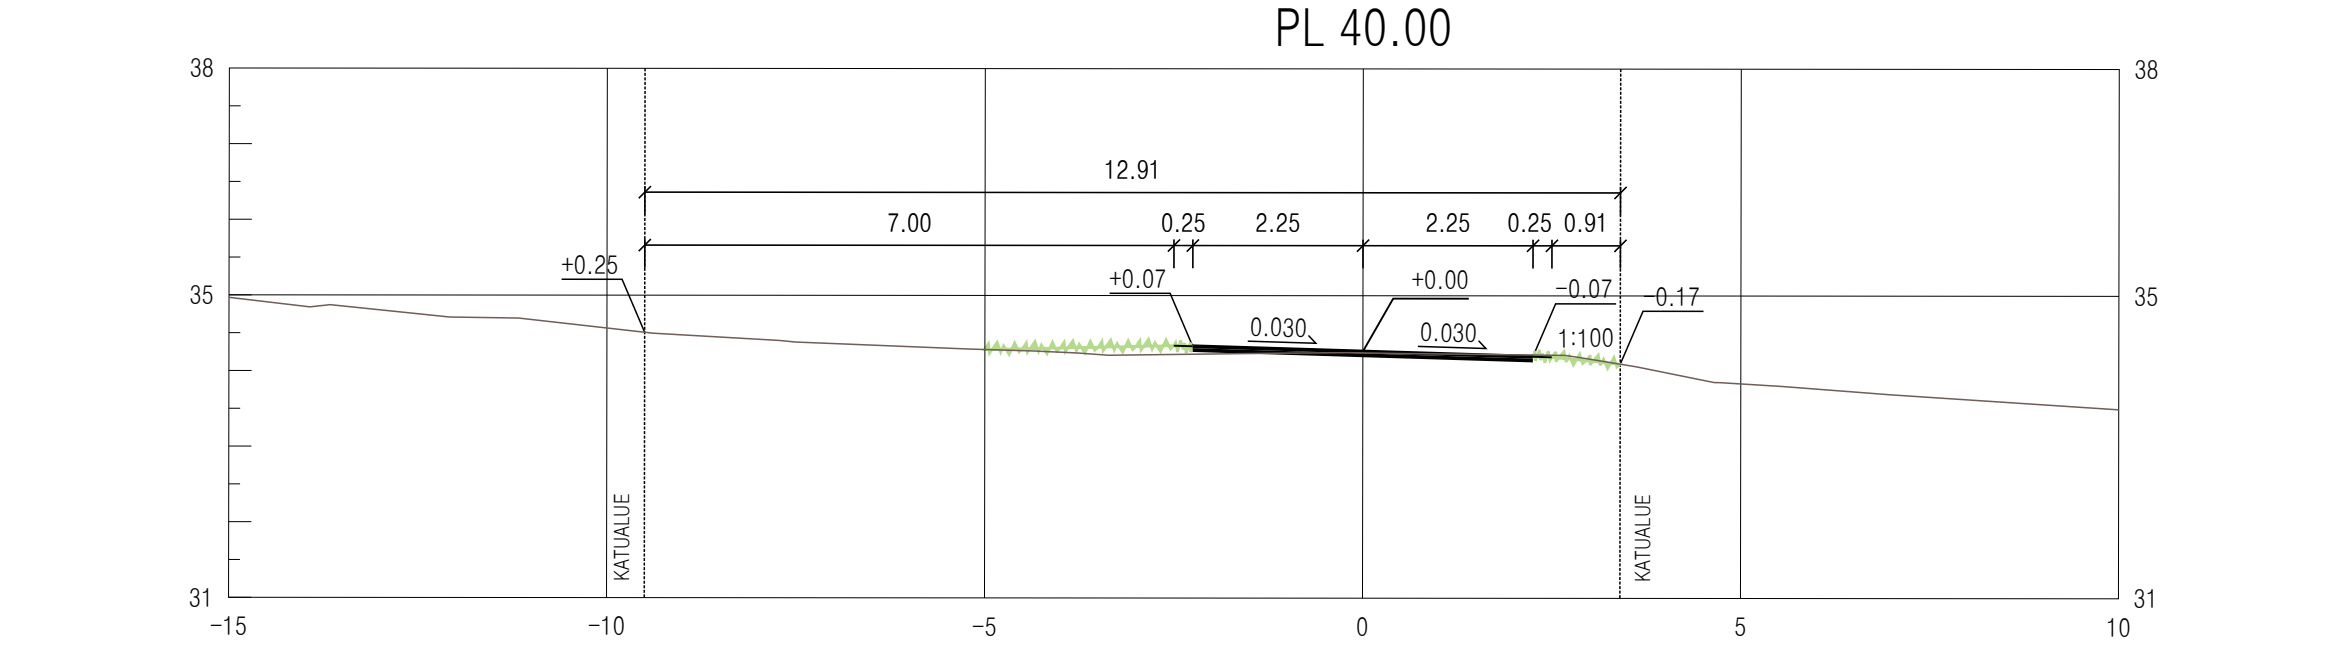

Koordinaattijärjestelmät:
Taso X, Y: ETRS-GK23
(EUREF-FIN)
Korkeus Z: N2000

HYVÄKSYNYT:				
VIRAN PUOLESTA:				
KAUPUNGINOSA:	ITÄHARJU			
ASEMAKAAVA:	21.10.1936 (4/1935)			
DIARINUMERO:	4384-2016			
LIIKENNESUUNNITELMA:	L 6552 016			
KATULLUOKKA:	5			
KORVAA PIIRUSTUKSEN:				
KORVAA OSITTAIN PIIRUSTUKSEN:	B 5045 001			
KORVATTU PIIRUSTUKSELLA:				
KORVATTU OSITTAIN PIIRUSTUKSELLA:				
TUNN.	MUUTOS TAI TÄYDENNYS	PÄIVÄYS	SUUNNIT./PIIRT.	TARK./HYV.

TURUN KAUPUNGIN YMPÄRISTÖTOIMIALA		Puolalankatu 5 20100 Turku etunimi.sukunimi@turku.fi puh 02-330 000 fax 02-230 5050	
KAUPUNKISUUNNITTELU		SUUNNITTELUYKSIKKÖ	
KOHDE	TUULENSUUNKATU väliä Mälikatu-Karjakatu TUULENSUUNPUISTO (osa)		SISÄLTÖ KATUSUUNNITELMA PUISTOSUUNNITELMA
SUUNNITTELIJA	SUUNNITTELUAVUSTAJA	TARKASTANUT	MITTAKAAVA
Vesa Varjonen	Marja-Leeni Vasama	<i>Kari Linnakoski</i>	1:500, 1:100
PÄIVÄYS	HYVÄKSYJÄ	SUUNNITTELUKÄSIKIRJOITUS	PIIRUSTUSNUMERO
31.8.2017	<i>Matti Salonen</i>	SUUNNITTELUKÄSIKIRJOITUS	K 5045 010
			MUUTOS